

서울관 <히토 슈타이얼> 전 조성

2022. 01

도면 목록표

도면번호	도면명	축척	
		A1	A3
< 건축 >			
A - 101	도면 목록표	NONE	NONE
A - 201	제2전시실 평면도(조성안내도)	1/100	1/200
A - 202	제3, 4전시실 평면도(조성안내도)	1/100	1/200
A - 301	제 4전시실 천정구조물평면도-1	1/50	1/100
A - 302	제 4전시실 천정구조물평면도-2	1/50	1/100
A - 303	제 3전시실 천정구조물평면도	1/50	1/100
A - 401	전시벽체 "A"벽 상세도	1/5	1/10
A - 402	전시벽체 "B"벽 상세도	1/5	1/10
A - 403	전시벽체 "C"벽 상세도	1/5	1/10
A - 404	전시벽체 "D"벽 상세도	1/5	1/10
A - 405	전시벽체 "E, N"벽 상세도	1/5	1/10
A - 406	전시벽체 "F"벽 상세도	1/5	1/10
A - 407	전시벽체 "G"벽 상세도	1/5	1/10
A - 408	전시벽체 "H"벽 상세도	1/5	1/10
A - 409	전시벽체 "I"벽 상세도	1/5	1/10
A - 410	전시벽체 "J, K"벽 상세도	1/5	1/10
A - 411	전시벽체 "L, M"벽 상세도	1/5	1/10
A - 412	전시벽체 "O"벽 상세도	1/5	1/10
A - 413	전시벽 "O" 벽 점검문 상세도	1/5	1/10
A - 414	전시벽체 "P"벽 상세도	1/5	1/10
A - 415	전시벽체 "R"벽 상세도	1/5	1/10
A - 416	전시벽체 "Q, S"벽 상세도	1/5	1/10
A - 417	전시벽체 "T"벽 상세도	1/5	1/10
A - 418	전시벽체 "V"벽 상세도	1/5	1/10
A - 419	전시벽체 "U"벽 상세도	1/5	1/10
A - 420	전시벽체 "W"벽 상세도	1/5	1/10
A - 421	전시벽체 점검문 상세도	1/5	1/10

도면번호	도면명	축척	
		A1	A3
A - 501	제2전시실 평면도 (도장안내도)	1/100	1/200
A - 502	제 3,4전시실 평면도 (도장안내도)	1/100	1/200
A - 601	제 2전시실 평면도 (보양안내도)	1/100	1/200
A - 602	제 3, 4전시실 평면도 (보양안내도)	1/100	1/200
A - 701	제2전시실 평면도(철거안내도)	1/100	1/200
A - 702	제3, 4전시실 평면도(철거안내도)	1/100	1/200
A - 703	제3, 4전시실 천정평면도(철거)	1/100	1/200
A - 704	제3, 4전시실 천정구조평면도(철거)	1/100	1/200

PROJECT 사업명



PROJECT NO.

NOTE

- △
- △
- △
- △
- △
- △

NO. DATE REVISION DESCRIPTION

CONSULTANT
담당설계

설 승 인
계 검 토
작 작 성

TITLE
도면명
도면목록표



SCALE NONE

DRAWING No. A - 101

SHEET No. 일련번호 REV No. △

FILE NAME
도면화일

A	THK:740 H:5000 양면벽 C-STUD 65*45*0.8t@600 T:9합판/9.5GB 1겹/친환경페인트	B	THK:250 H:5000 양면벽 C-STUD 65*45*0.8t@600 T:9합판/9.5GB 1겹/친환경페인트	C	THK:200 H:7000 양면벽 C-STUD 65*45*0.8t@600 T:9합판/9.5GB 1겹/친환경페인트	D	THK:840 H:5000 양면벽 C-STUD 65*45*0.8t@600 T:9합판/9.5GB 1겹/친환경페인트
E	THK:840 H:2800 양면벽(인방) C-STUD 65*45*0.8t@600 T:9합판/9.5GB 1겹/친환경페인트	F	THK:600 H:7000 양면벽 C-STUD 65*45*0.8t@600 T:10MDF 2겹/(도장없음) T:9합판/9.5GB 1겹/친환경페인트	G	THK:200 H:7000 양면벽 C-STUD 65*45*0.8t@600 T:10MDF 2겹/(도장없음) T:9합판/9.5GB 1겹/친환경페인트	H	THK:105 H:4000 양면벽 C-STUD 65*45*0.8t@600 T:9합판/9.5GB 1겹/친환경페인트
I	THK:85 H:3500 일면벽 C-STUD 65*45*0.8t@400 T:10MDF 2겹(도장없음)	J	THK:200 H:4500 양면벽(인방) C-STUD 65*45*0.8t@600 T:10MDF 2겹/(도장없음) T:9합판/9.5GB 1겹/친환경페인트	K	THK:200 H:3800 양면벽(인방) C-STUD 65*45*0.8t@600 T:9합판/9.5GB 1겹/친환경페인트	L	THK:250 H:2500 양면벽(인방) C-STUD 65*45*0.8t@600 T:9합판/9.5GB 1겹/친환경페인트
M	THK:250 H:2800 양면벽(인방) C-STUD 65*45*0.8t@600 T:9합판/9.5GB 1겹/친환경페인트	N	THK:740 H:2000 양면벽(인방) C-STUD 65*45*0.8t@600 T:9합판/9.5GB 1겹/친환경페인트	O	THK:600 H:3000 양면벽 C-STUD 65*45*0.8t@600 T:12합판2겹/9.5GB1겹/친환경페인트	P	THK:200 H:4500 양면벽 C-STUD 65*45*0.8t@600 T:9합판 1겹/9.5GB 1겹/친환경페인트
Q	THK:200 H:2000 양면벽(인방) C-STUD 65*45*0.8t@600 T:9합판/9.5GB 1겹/친환경페인트	R	THK:300 H:4500 양면벽 C-STUD 65*45*0.8t@600 T:9합판/9.5GB 1겹/친환경페인트	S	THK:300 H:2000 양면벽(인방) C-STUD 65*45*0.8t@600 T:9합판/9.5GB 1겹/친환경페인트	T	THK:690 H:5000 양면벽 C-STUD 65*45*0.8t@600 T:9합판 1겹/9.5GB 1겹/친환경페인트
U	THK:450 H:5000 양면벽 C-STUD 65*45*0.8t@600 T:9합판/9.5GB 1겹/친환경페인트	V	THK:88 H:2320 양면벽 □-PIPE50*50*2.3 C-STUD 50*45*0.8t@600 T:9.5GB 2겹/친환경페인트	W	THK:200 OPEN4500*2532(인방+하부벽) C-STUD 65*45*0.8t@600 T:9합판/9.5GB 1겹/친환경페인트		천장 천장틀/9.5GB 1겹/친환경페인트
							카펫트(지급자재)
							암막커튼

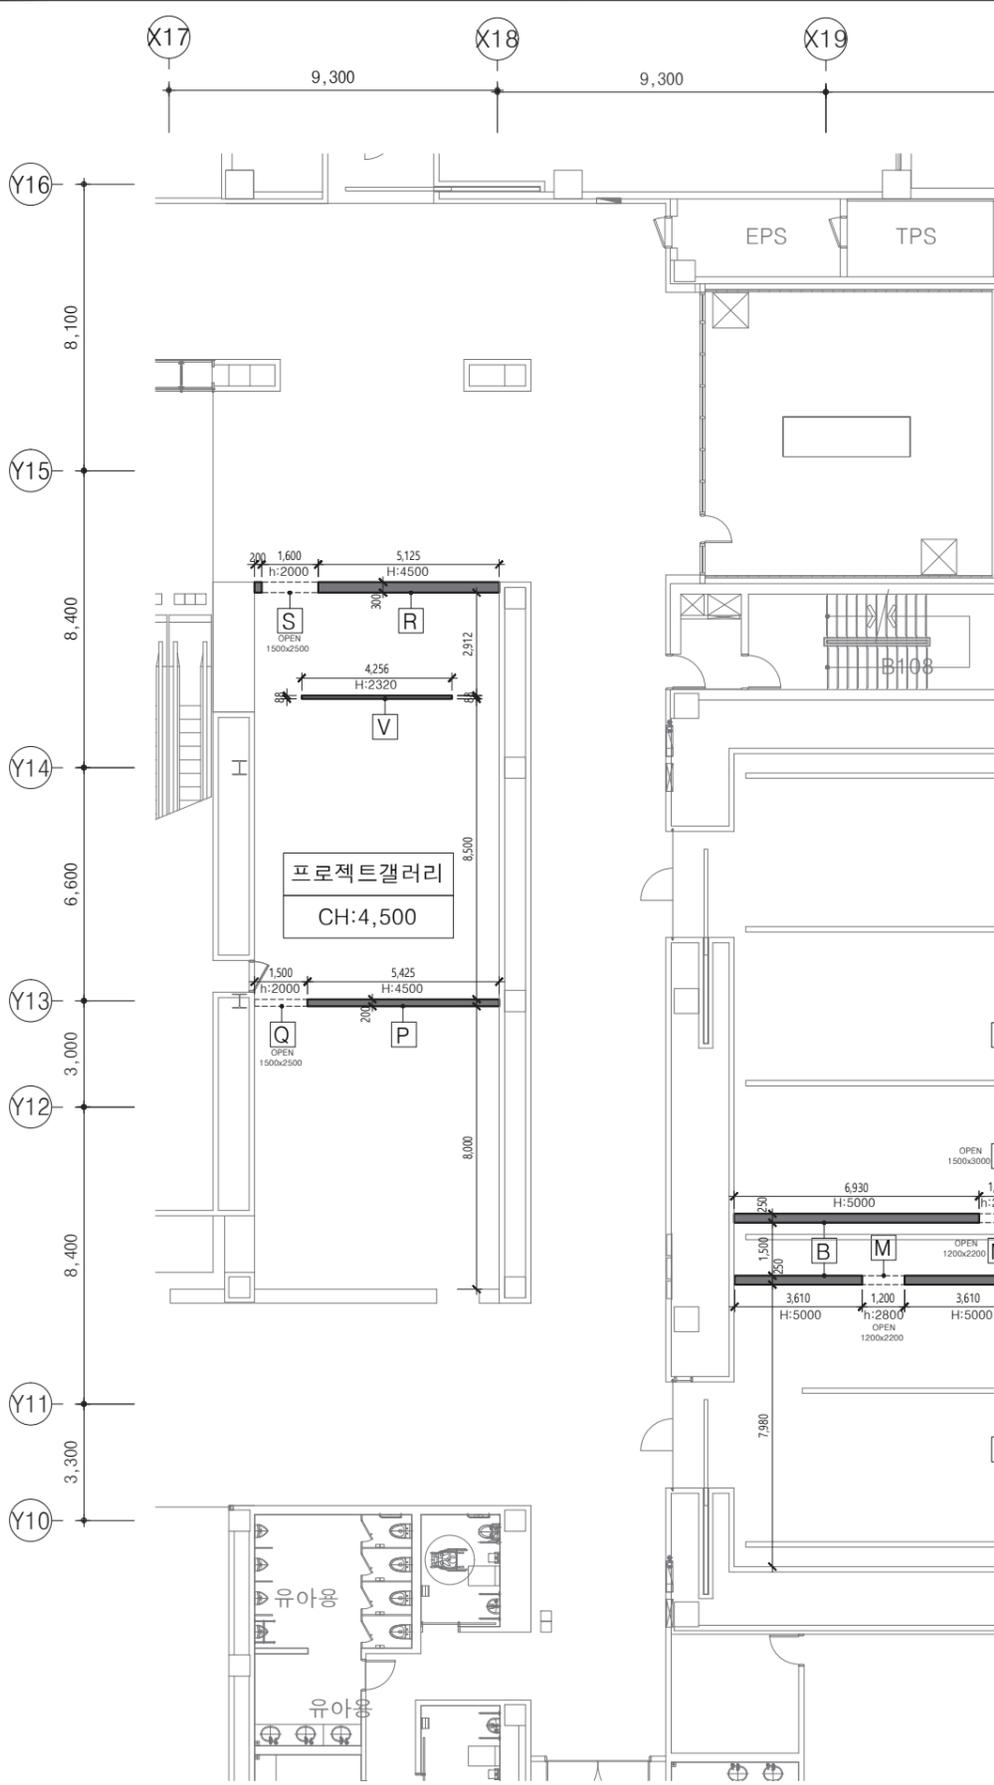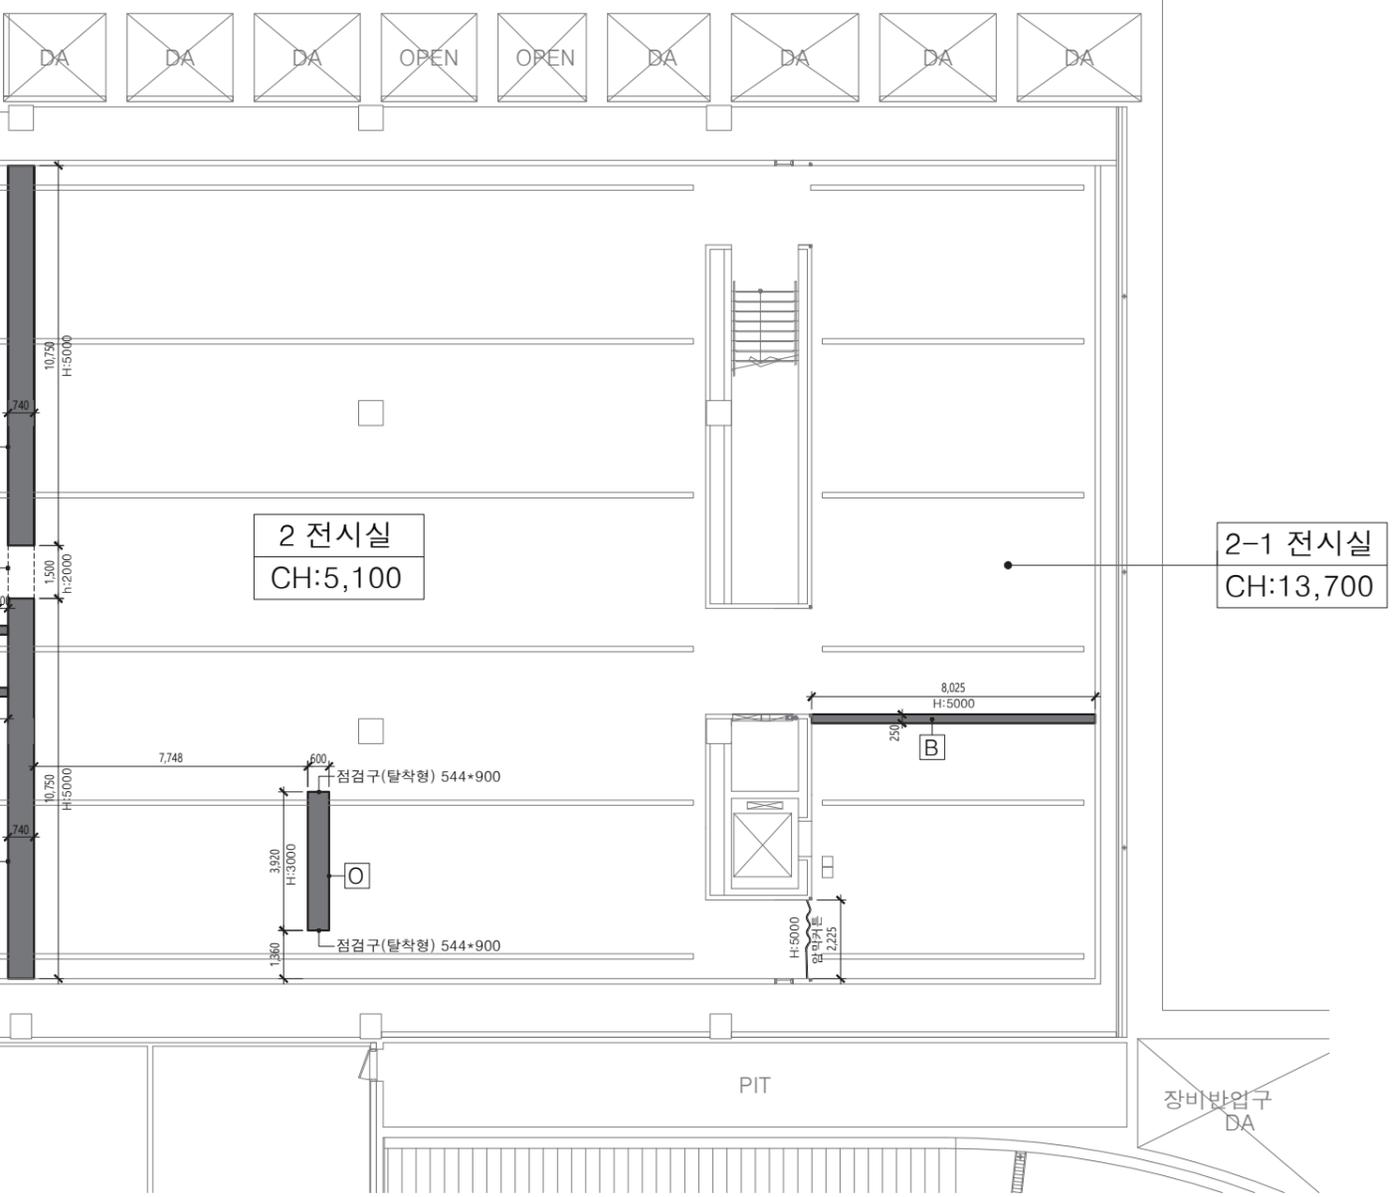


제2전시실 평면도(조성안내도)

SCALE : 1 / 200 (A3)


NO.	DATE	REVISION DESCRIPTION

CONSULTANT	협동결계
설	승 인
계	검 토
작	작 성

TITLE	도면명
TITLE	제2전시실 평면도(조성안내도)
SCALE	A1 : 1 / 100 A3 : 1 / 200
DRAWING No.	A - 201
SHEET No.	일련번호
REV	No. △
FILE NAME	도면파일명

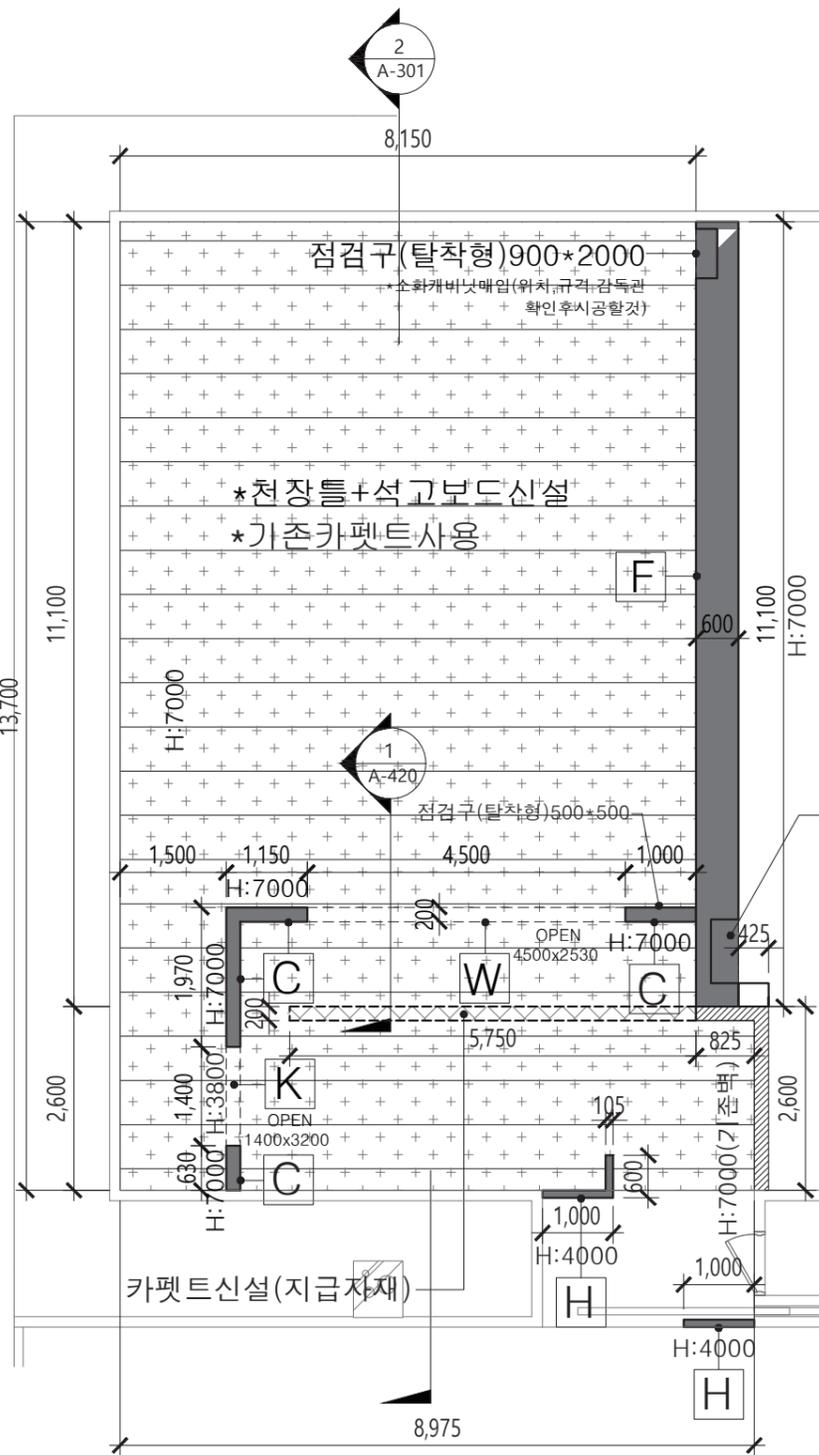

1 4전시실 천정틀 평면도
SCALE : 1 / 100

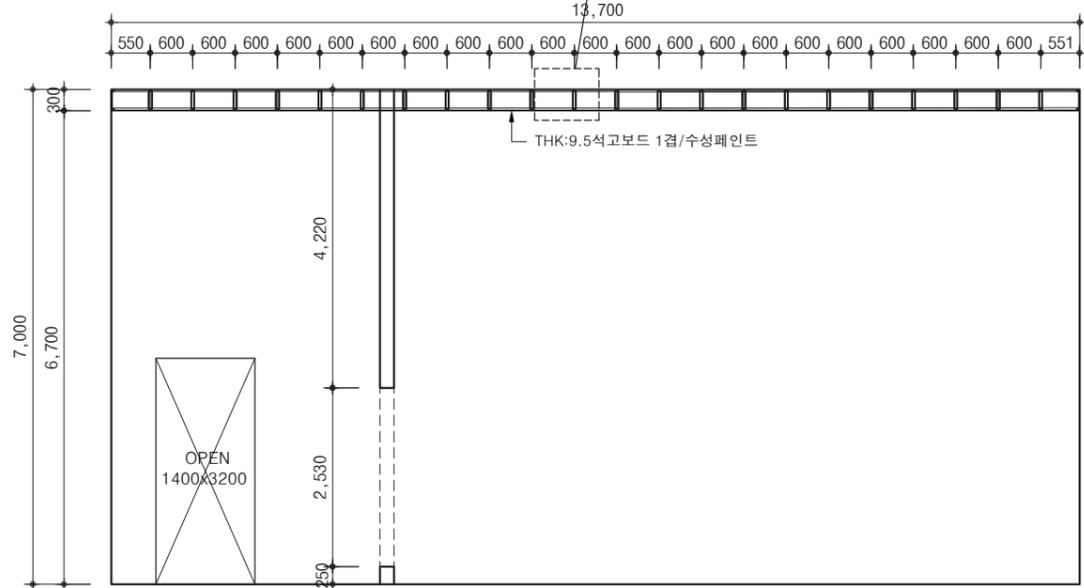

2 4전시실 천정틀 단면도
SCALE : 1 / 100

NO.	DATE	REVISION DESCRIPTION

CONSULTANT
협동설계

설 계	승 인	
	검 토	
	작 성	


TITLE
도면명
4전시실 천정틀 평면도-1

SCALE
축척 A1: 1/50 A3: 1/100


DRAWING No.
도면번호 A-301

SHEET No.
일련번호 REV No. △

FILE NAME
도면파일

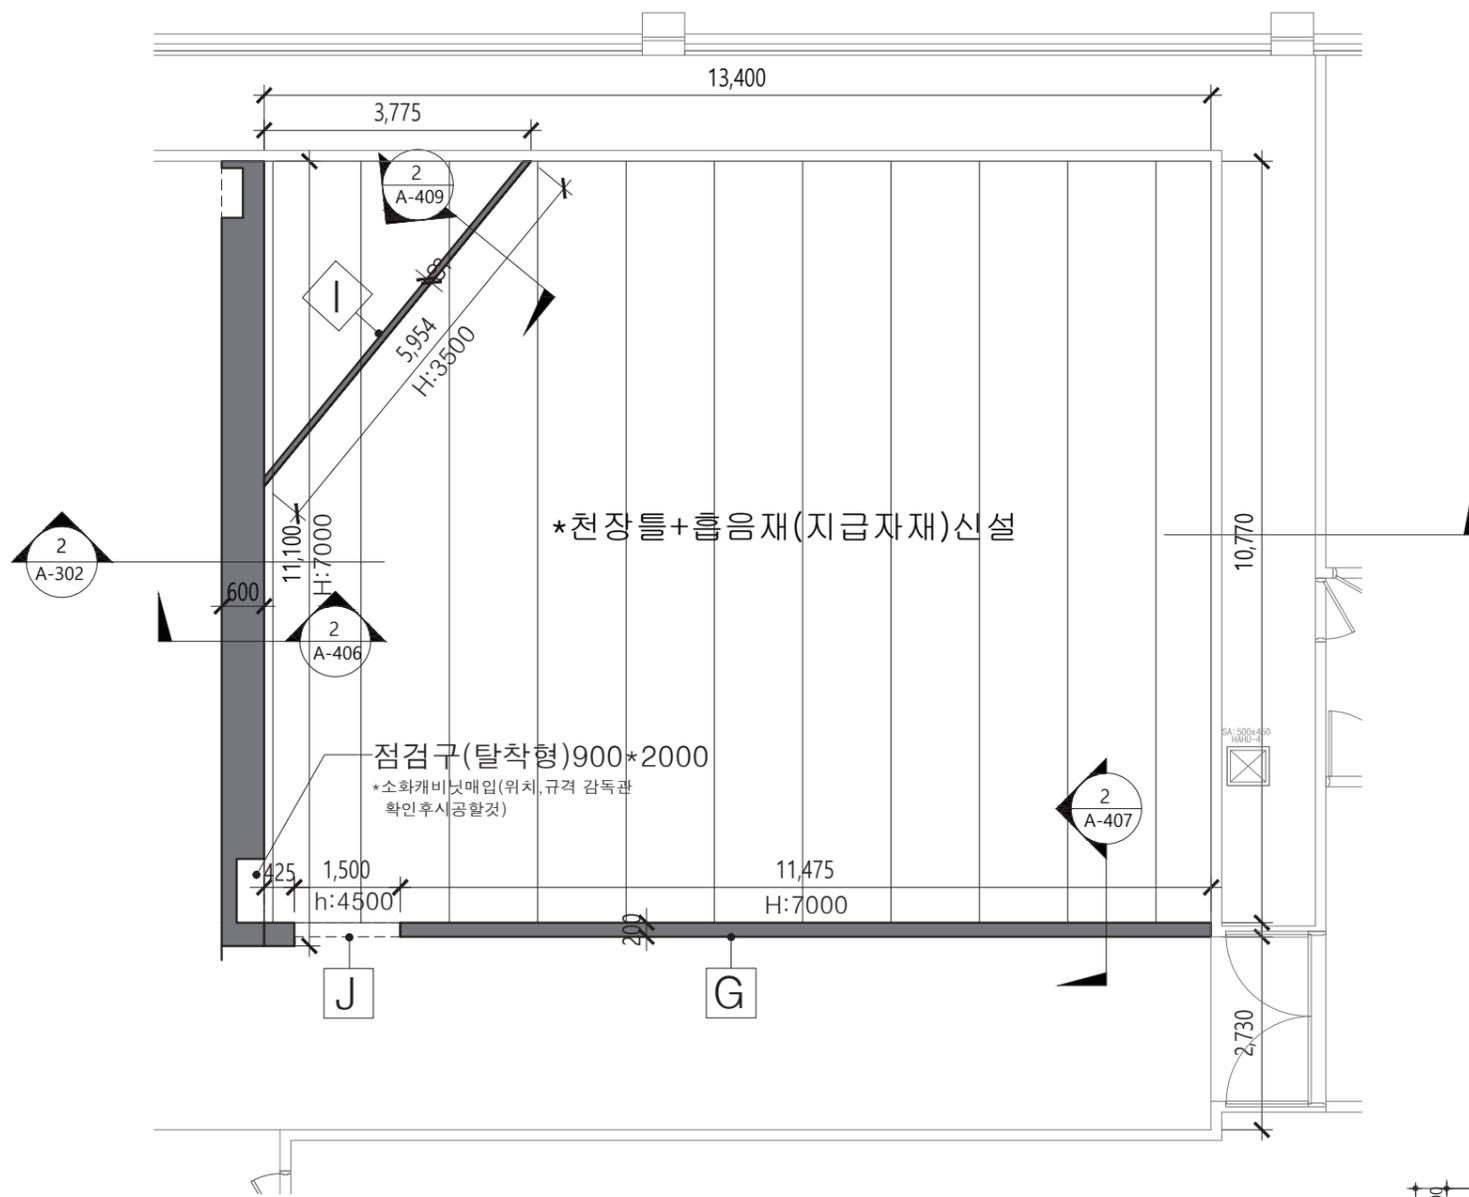

1 4전시실 천정틀+흡음재 평면도
SCALE : 1 / 100

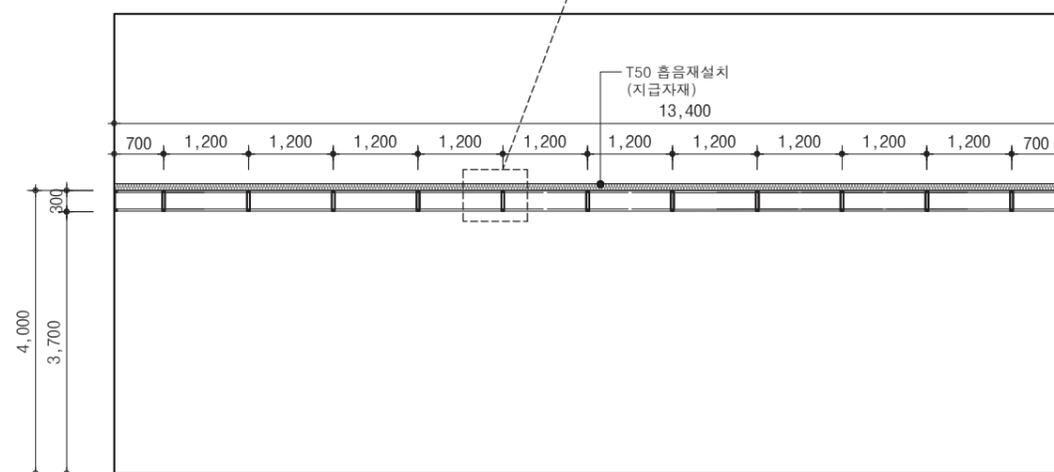

2 4전시실 천정틀 단면도
SCALE : 1 / 100

△		
△		
△		
△		
△		
NO.	DATE	REVISION DESCRIPTION

CONSULTANT
협동설계

설	승 인	
계	검 토	
작	자 성	

TITLE
도면명
4전시실 천정틀 평면도-2

SCALE
축척 A1 : 1 / 50 A3 : 1 / 100


DRAWING No.
도면번호 A - 302

SHEET No.
일련번호 REV No. △


FILE NAME
도면파일

C

THK : 200, H : 7000 / 양면 벽체

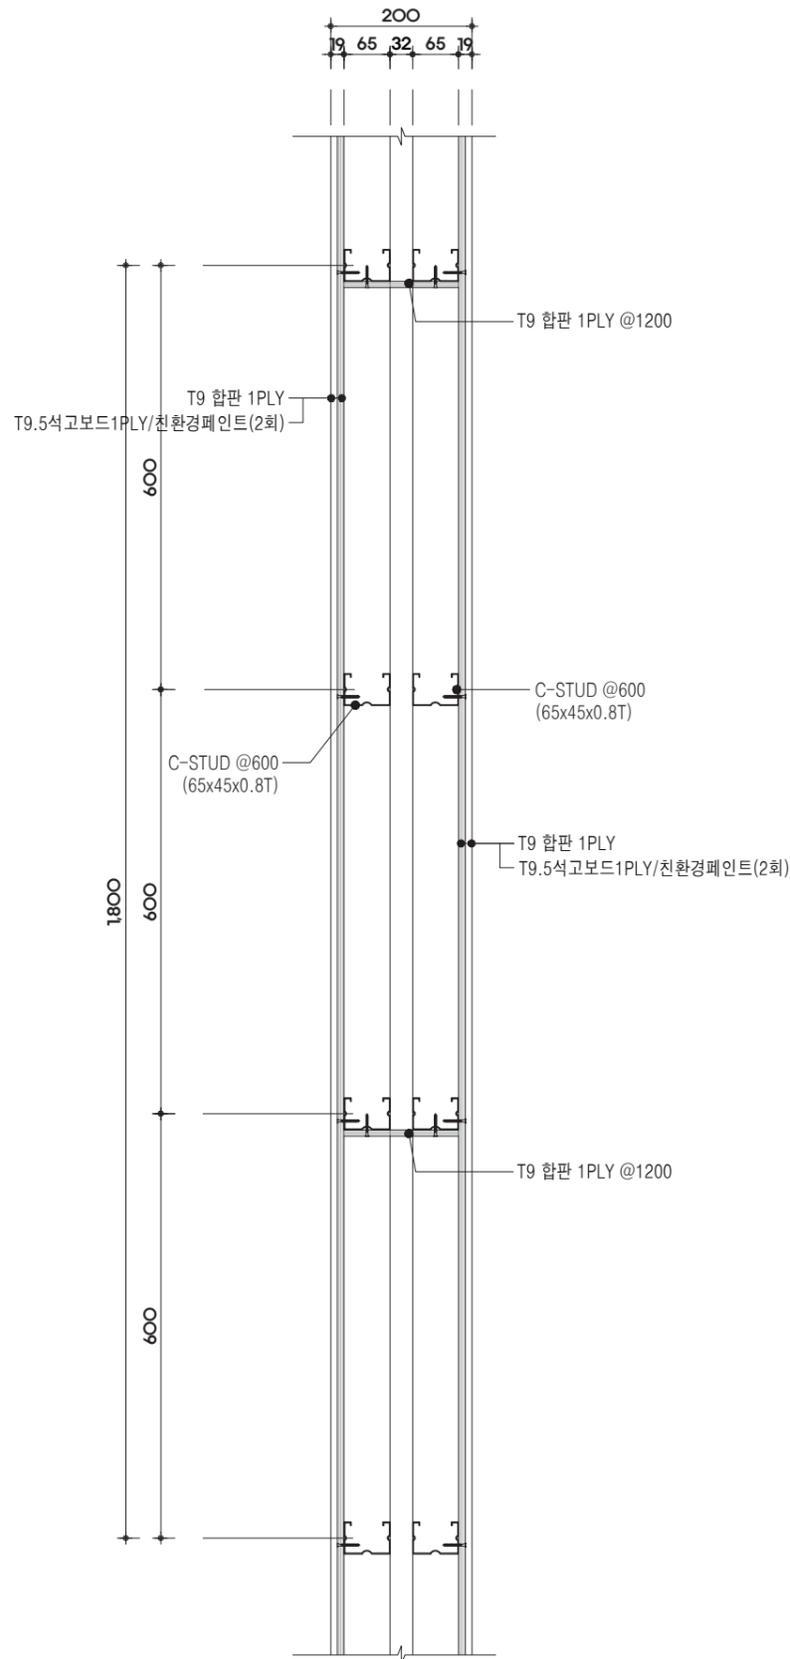

1 T:200 벽체 평면도
SCALE : 1 / 10

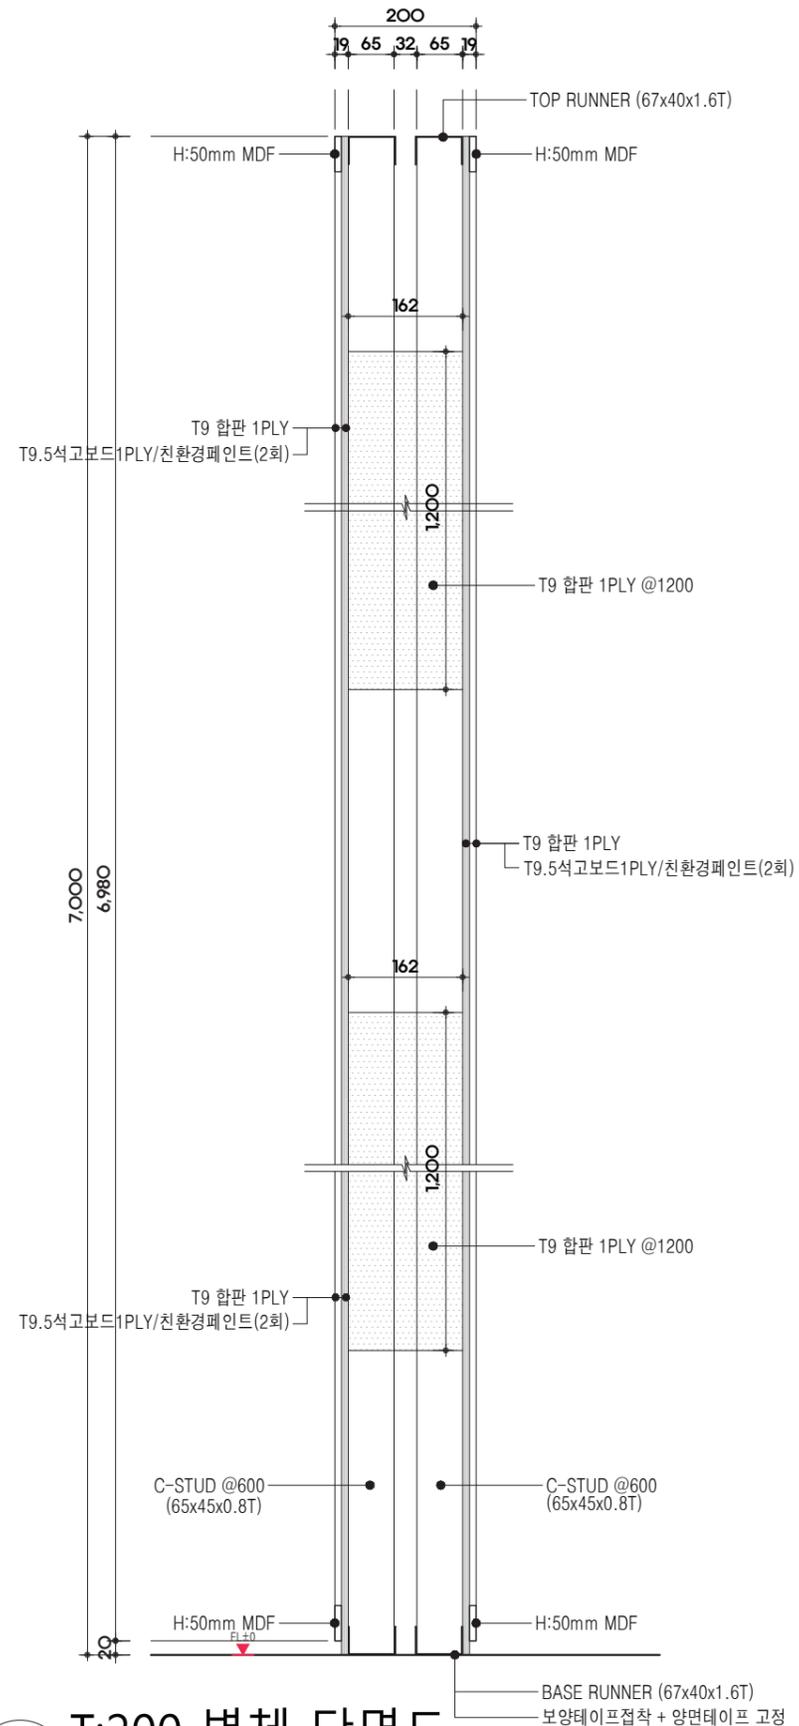

2 T:200 벽체 단면도
SCALE : 1 / 10

PROJECT 사업명



PROJECT NO.

NOTE

△		
△		
△		
△		
△		
△		
NO.	DATE	REVISION DESCRIPTION

CONSULTANT
협동설계

설	승 인		
계	검 토		
도	작 성		

TITLE
도면명
전시벽체 "C"벽 상세도
(4 전시실)

SCALE
축척 A1:1/5 A3:1/10

DRAWING No.
도면번호 A-403

SHEET No.
일련번호 REV No. △

FILE NAME
도면파일

D


THK : 840, H : 5000 / 양면 벽체

PROJECT 사업명




PROJECT NO.

NOTE

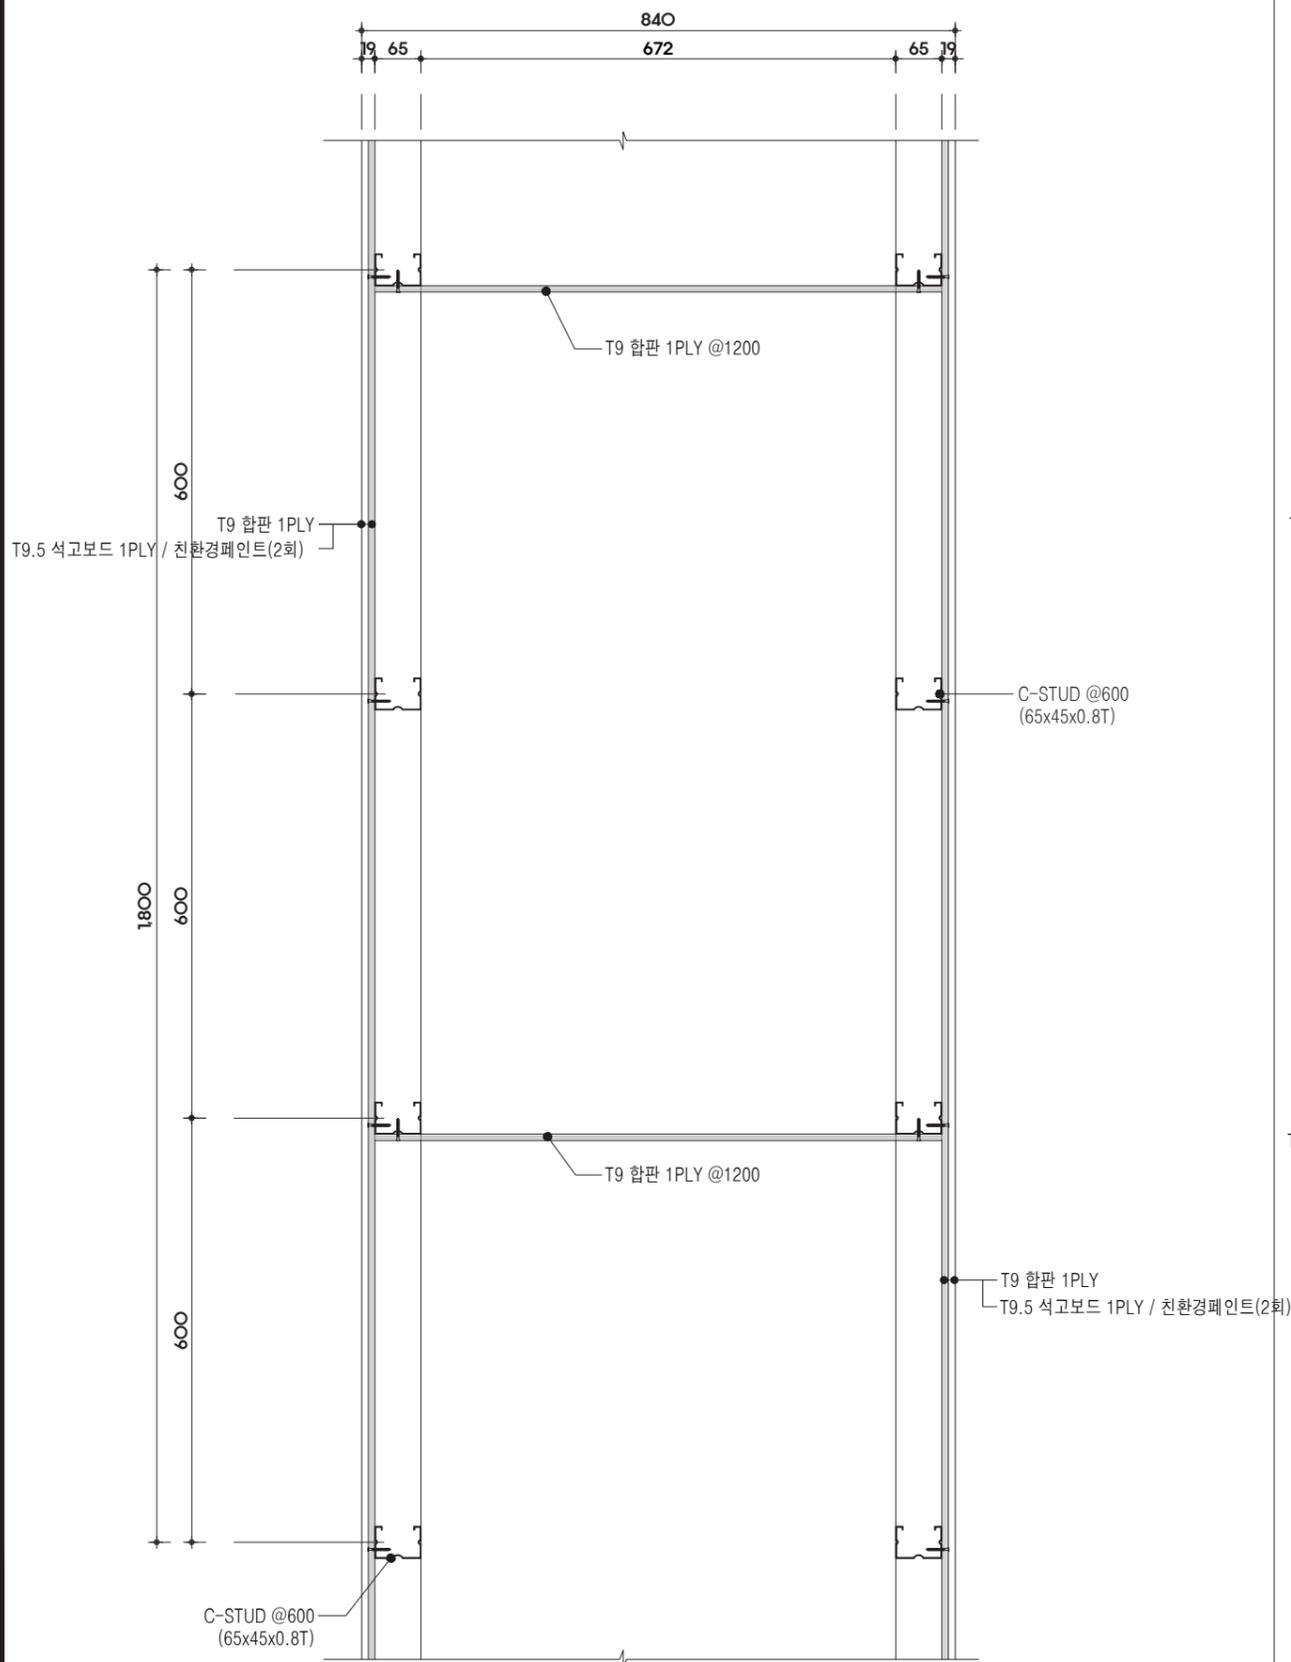

1 T:840 벽체 평면도
SCALE : 1 / 10

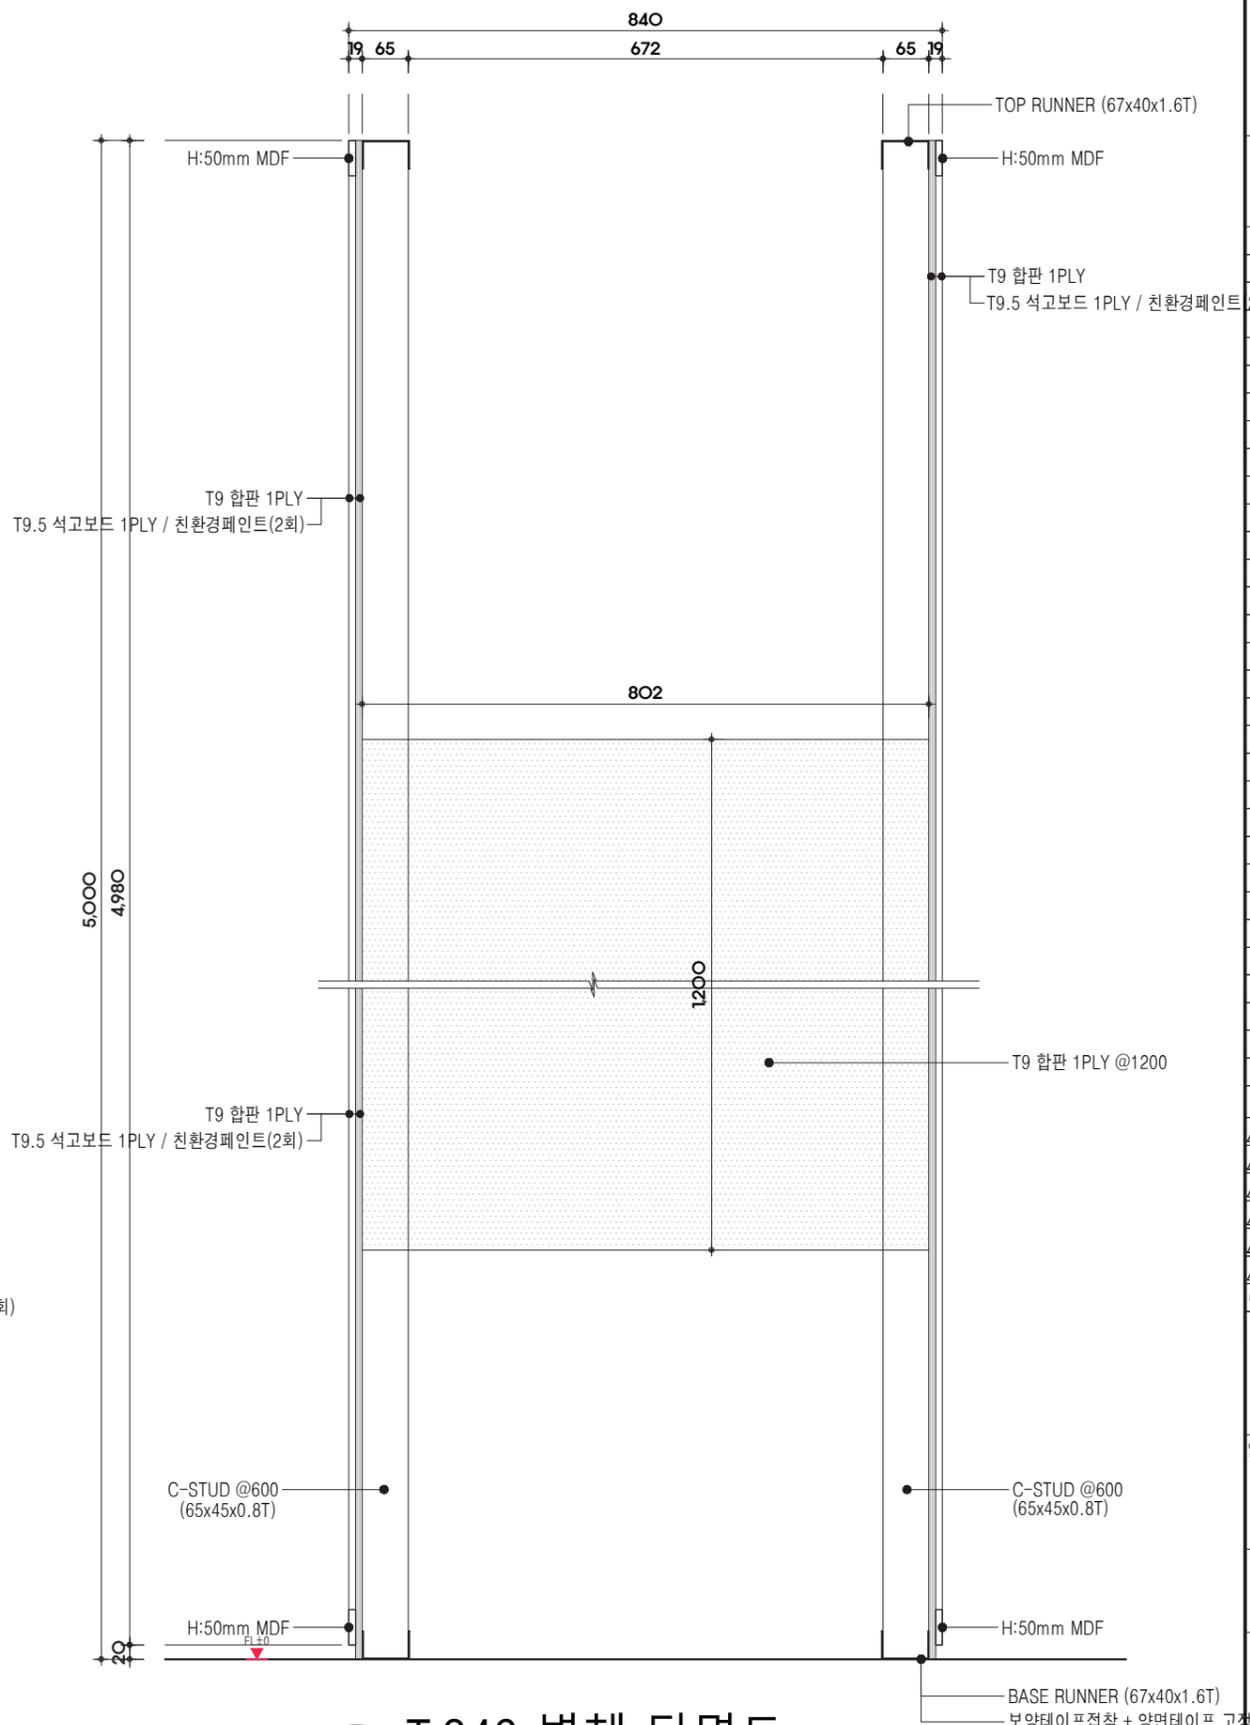

2 T:840 벽체 단면도
SCALE : 1 / 10

△		
△		
△		
△		
△		
△		
NO.	DATE	REVISION DESCRIPTION

CONSULTANT

협동설계

설	승 인		
검	토		
계	작 성		

TITLE
도면명
전시벽체 "D"벽 상세도
(3 전시실)

SCALE
축척 A1:1/5 A3:1/10

DRAWING No.
도면번호 A-404


SHEET No.
일련번호

REV No. △

FILE NAME
도면파일

E


THK : 840, H : 2,800 / 인방

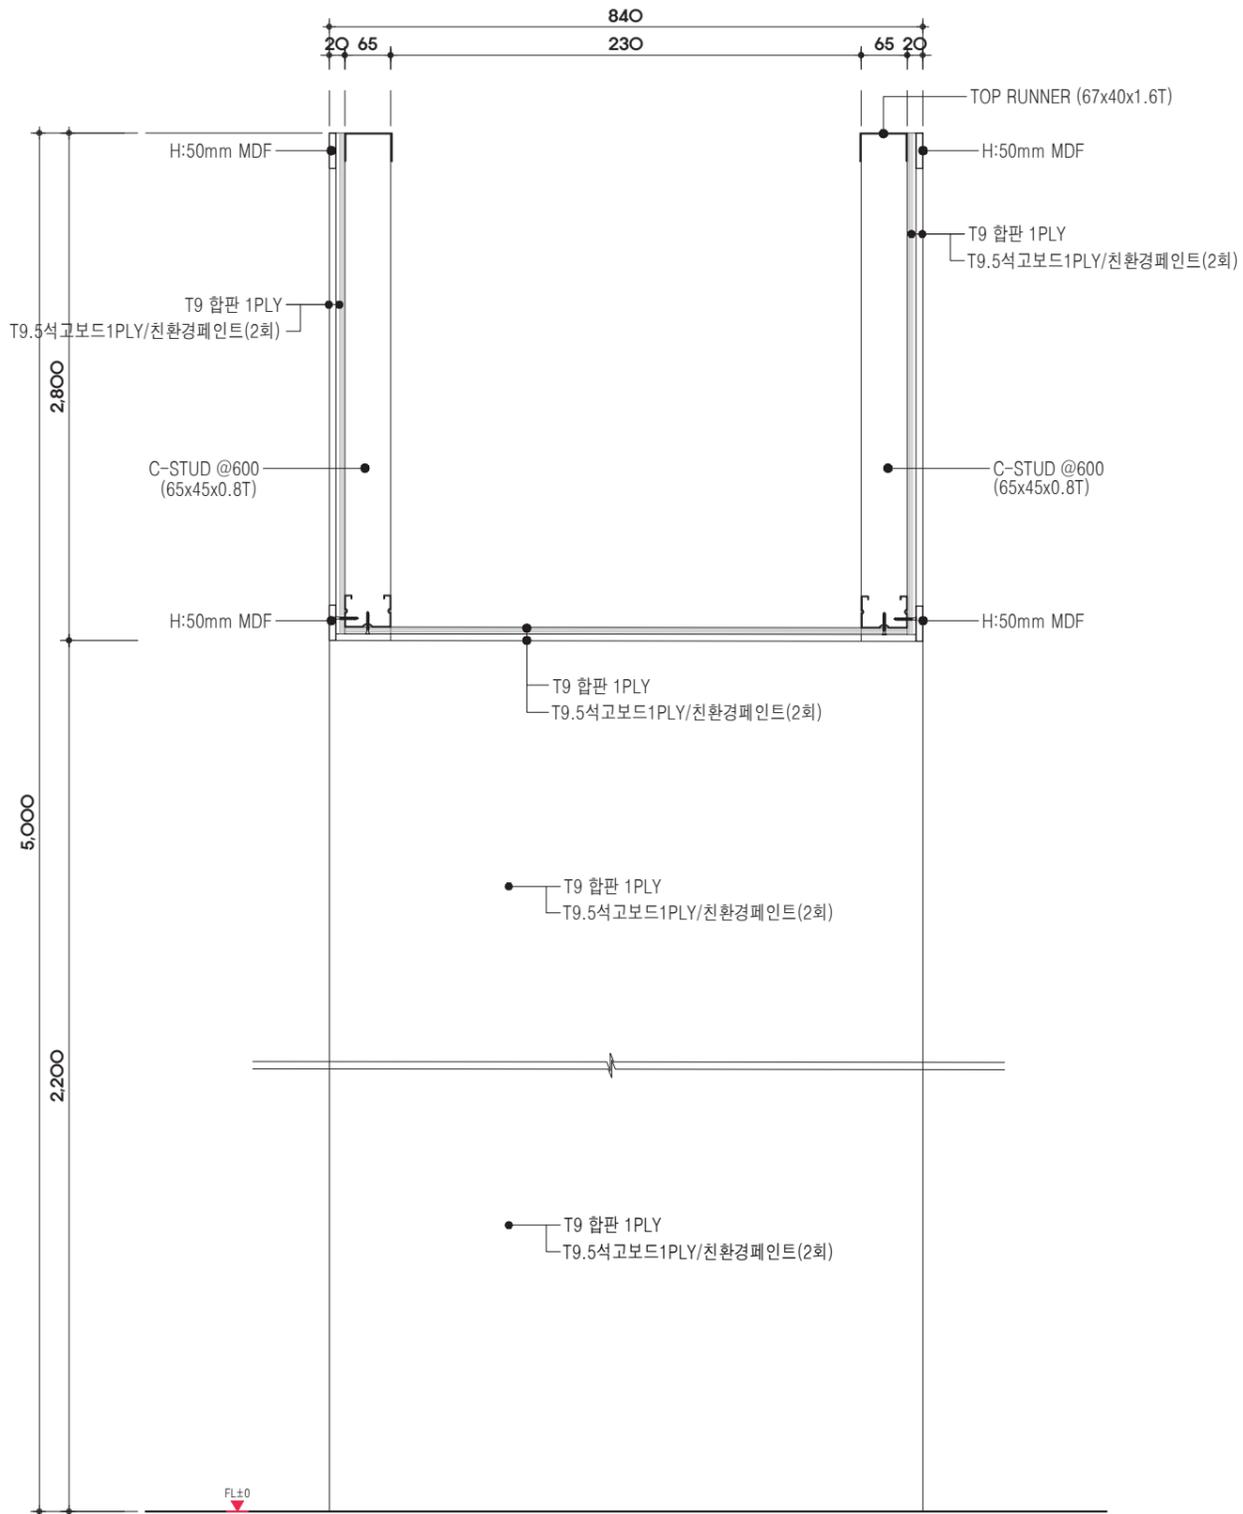

1 T:840 인방 단면도
SCALE : 1 / 10

N

THK : 740, H : 2,000 / 인방

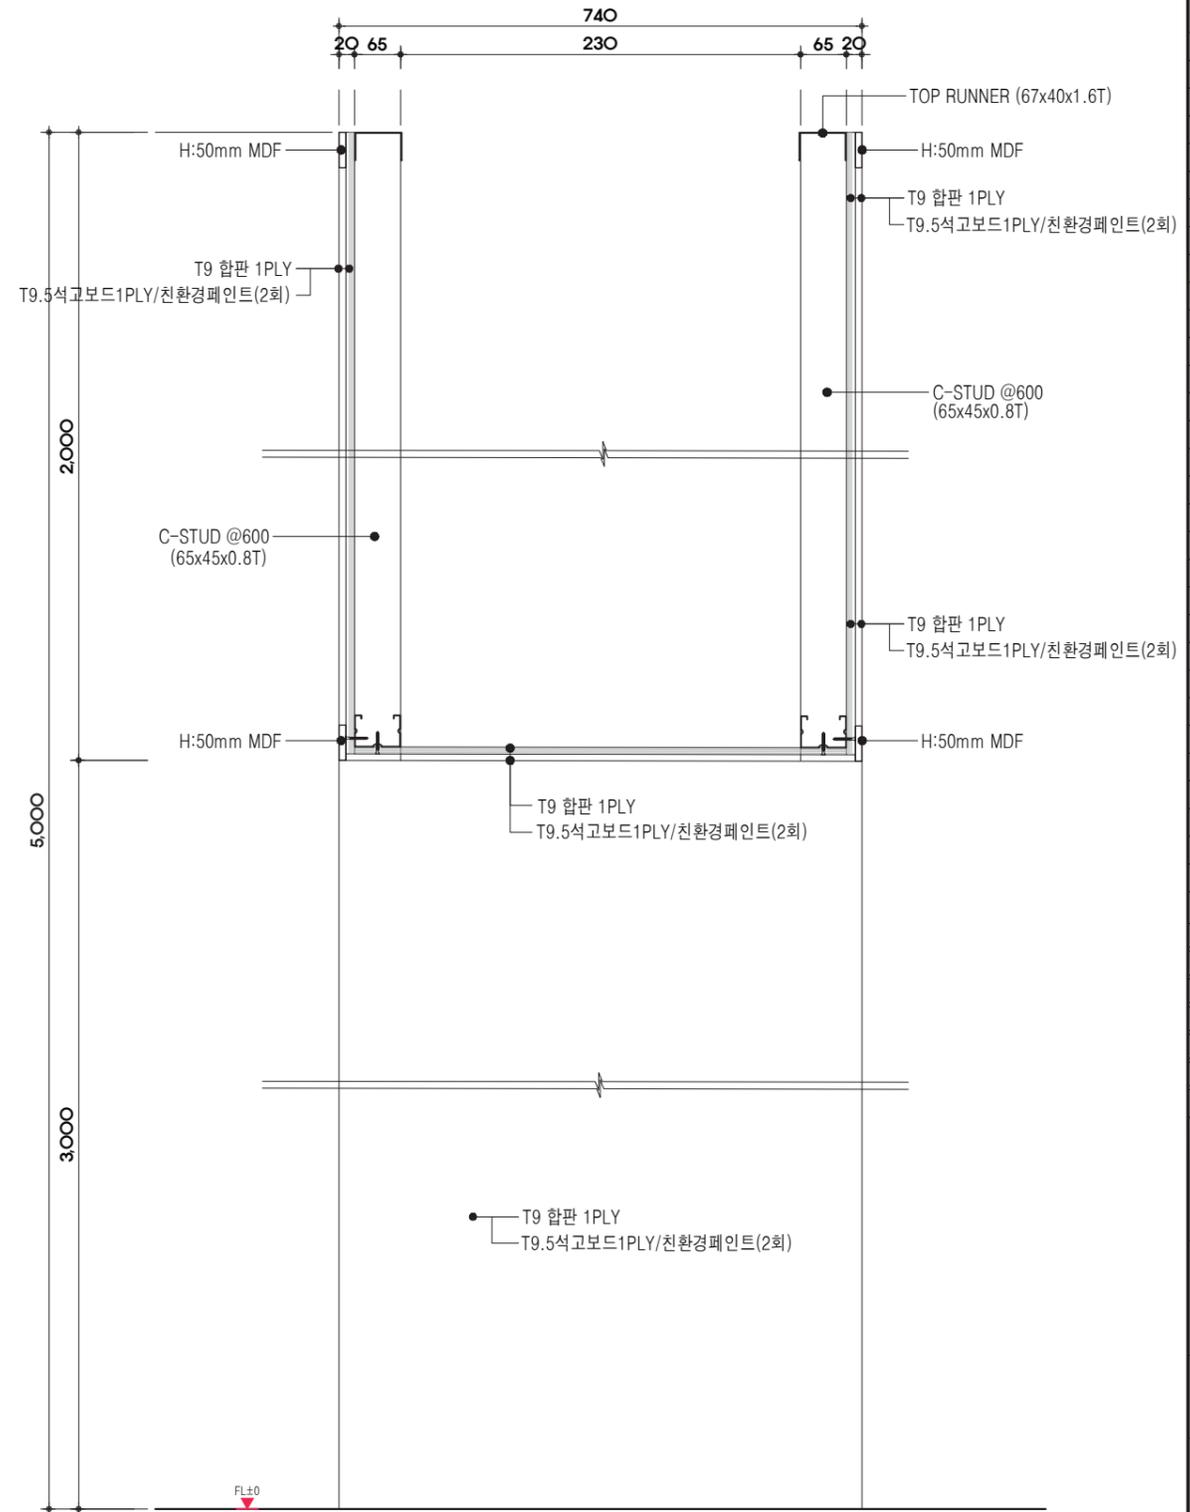

1 T:740 인방 단면도
SCALE : 1 / 10

PROJECT 사업명



PROJECT NO.

NOTE

△		
△		
△		
△		
△		
△		
NO.	DATE	REVISION DESCRIPTION

CONSULTANT
협동설계

설	승 인		
계	검 토		
작	자 성		

TITLE
도면명
전시벽 "E,N"인방 상세도
(2, 3 전시실)

SCALE
축척 A1 : 1 / 5 A3 : 1 / 10


DRAWING No.
도면번호 A - 405

SHEET No.
일련번호 REV No. △


FILE NAME
도면파일

G

THK : 200, H : 7000 / 양면 벽체

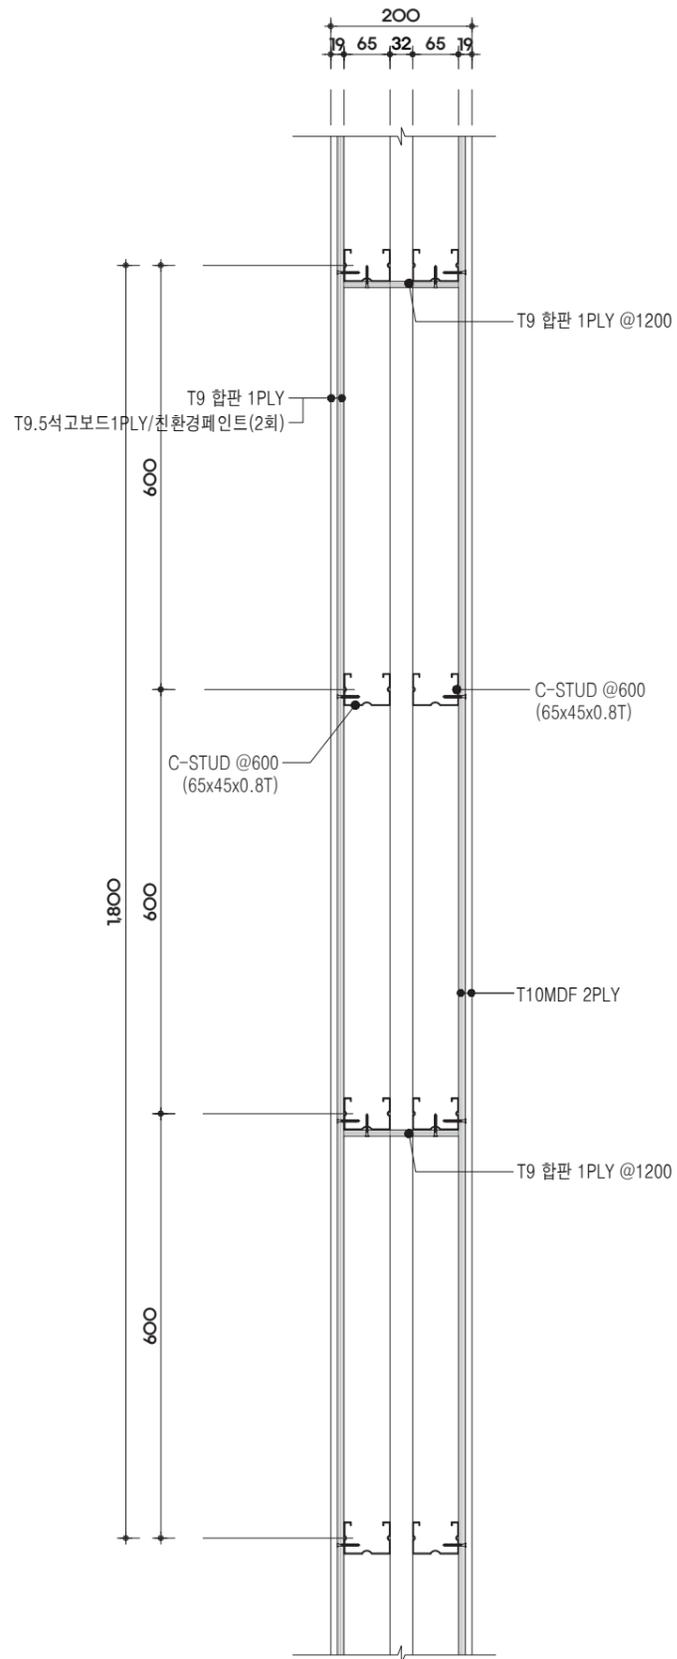

1 T:200 벽체 평면도
SCALE : 1 / 10

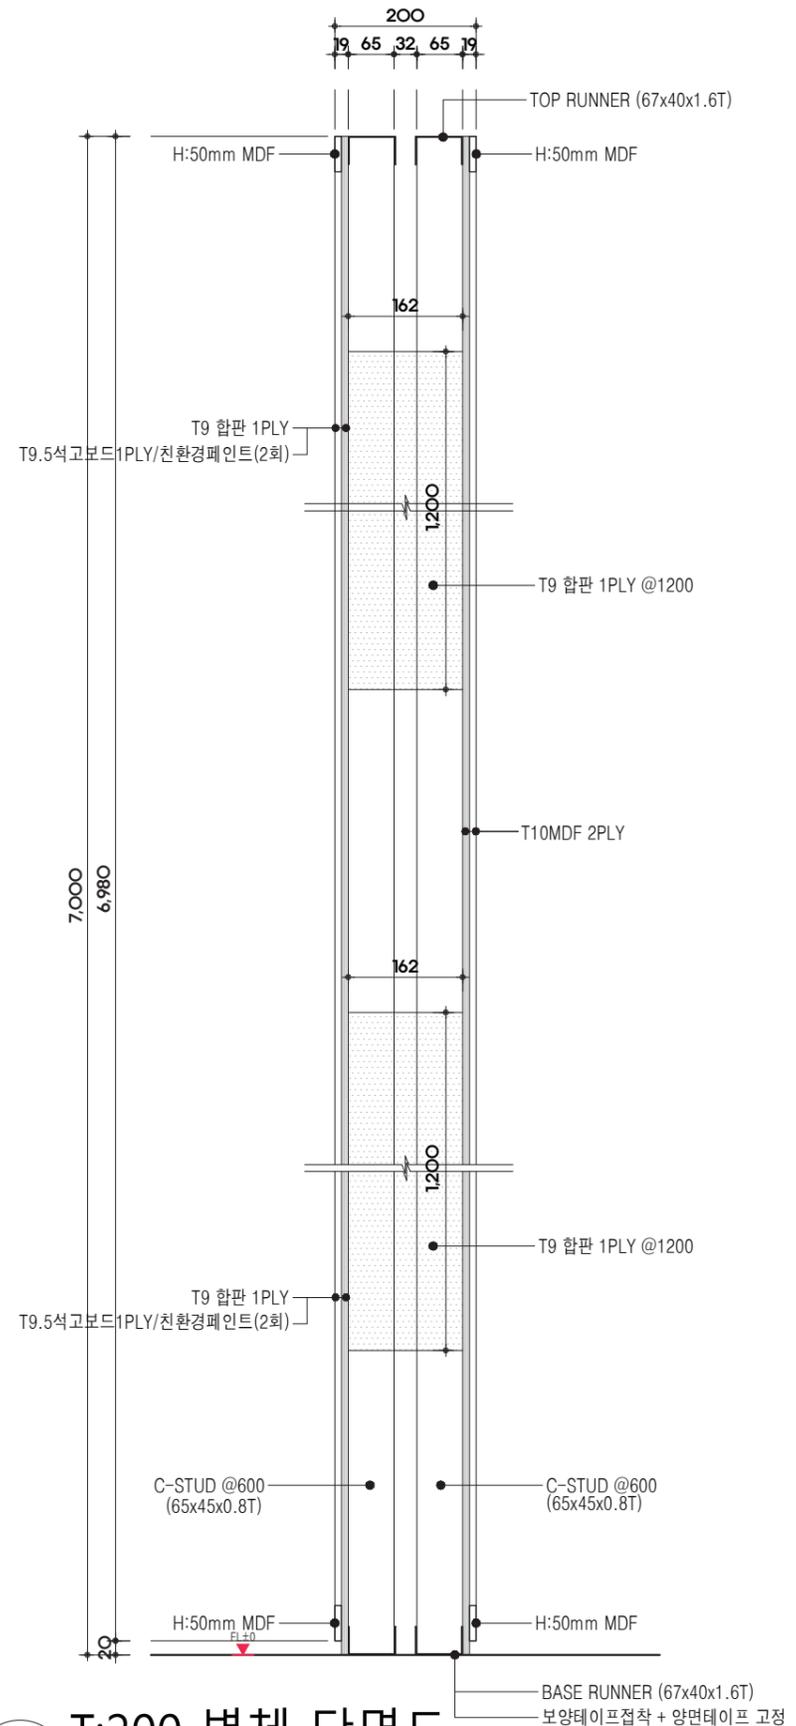

2 T:200 벽체 단면도
SCALE : 1 / 10

PROJECT 사업명



PROJECT NO.

NOTE

△		
△		
△		
△		
△		
NO.	DATE	REVISION DESCRIPTION

CONSULTANT
협동설계

설	승 인		
계	검 토		
작	성		

TITLE
도면명
전시벽체 "G"벽 상세도
(4 전시실)

SCALE
축척 A1:1/5 A3:1/10


DRAWING No.
도면번호 A-407

SHEET No.
일련번호 REV No. △

FILE NAME
도면파일

J

THK : 200, H : 4,500 / 인방

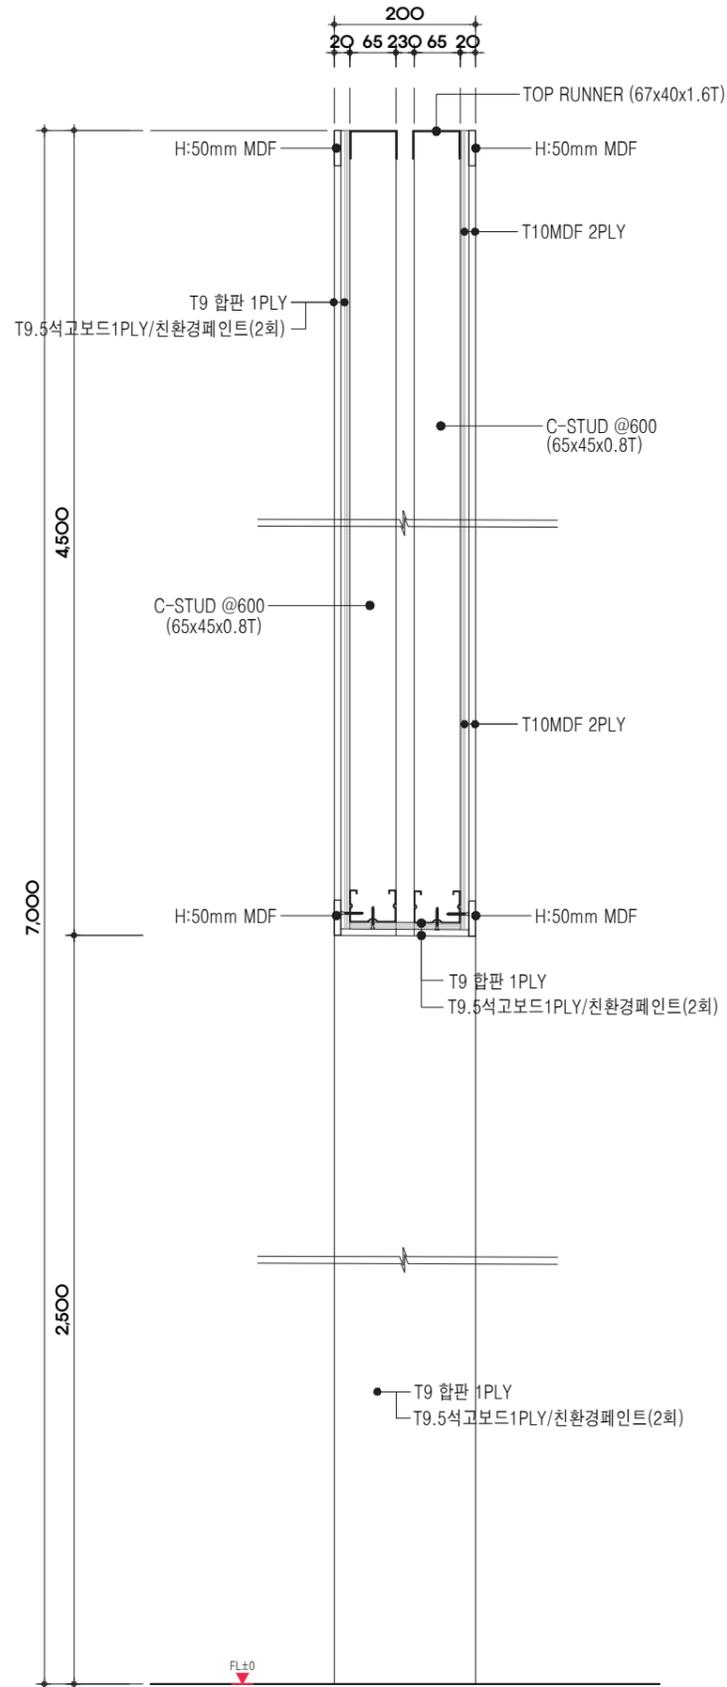


1 T:200 인방 단면도

SCALE : 1 / 10

K

THK : 200, H : 3,800 / 인방

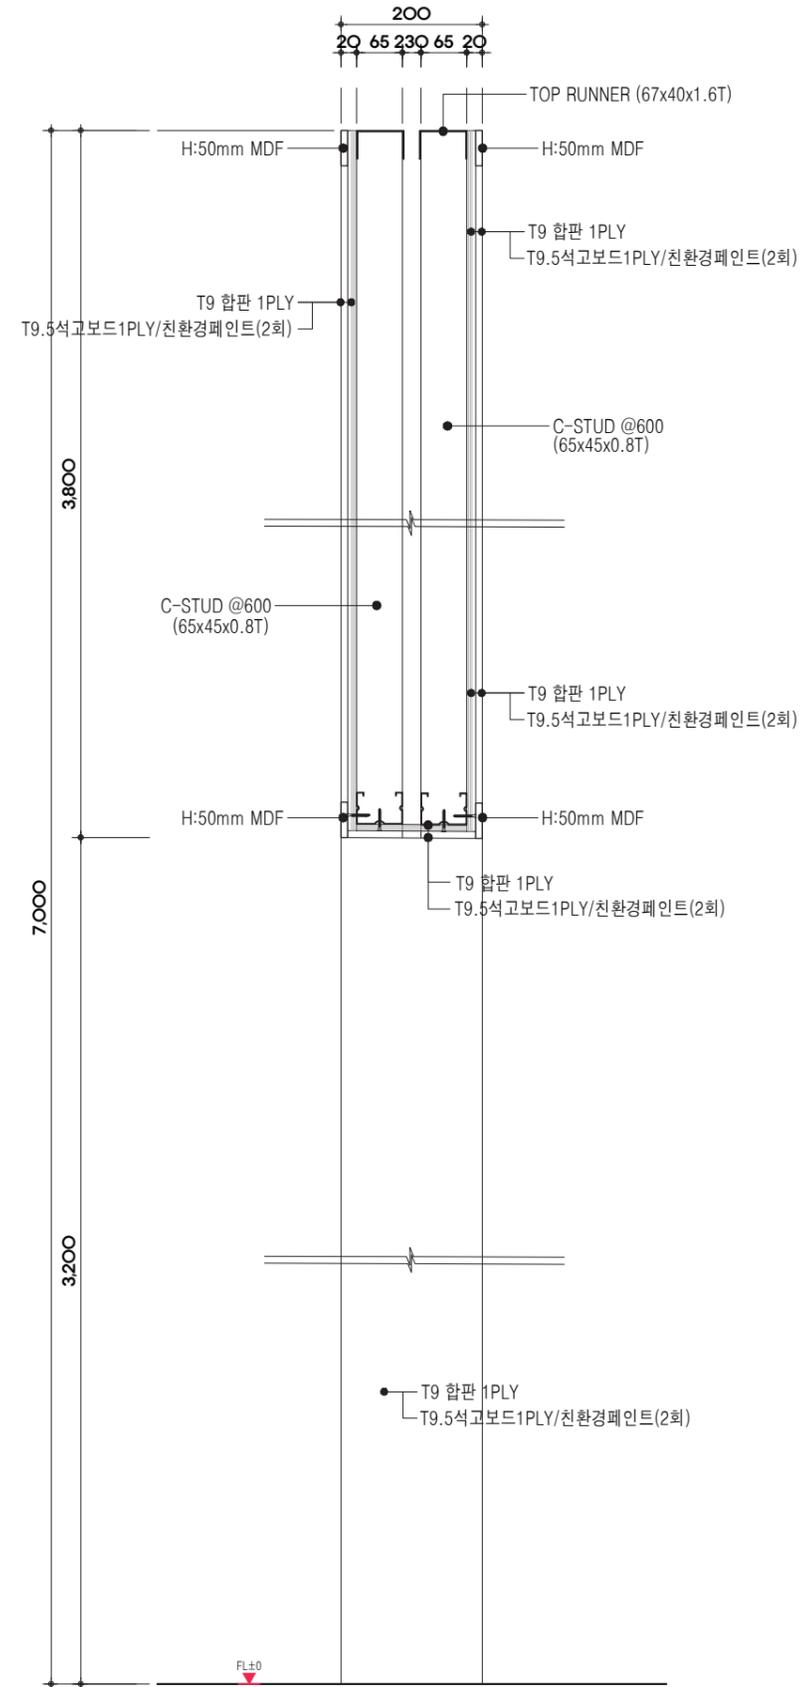

2 T:200 인방 단면도

SCALE : 1 / 10

PROJECT 사업명



PROJECT NO.

NOTE

△		
△		
△		
△		
△		
△		
NO.	DATE	REVISION DESCRIPTION

CONSULTANT
협동설계

설	승 인		
계	검 토		
도	작 성		

TITLE
도면명

전시벽 "J, K"인방 상세도
(4 전시실)

SCALE
축척 A1 : 1 / 5 A3 : 1 / 10


DRAWING No.
도면번호 A - 410

SHEET No.
일련번호 REV No. △

FILE NAME
도면파일

L


THK : 250, H : 2,500 / 인방

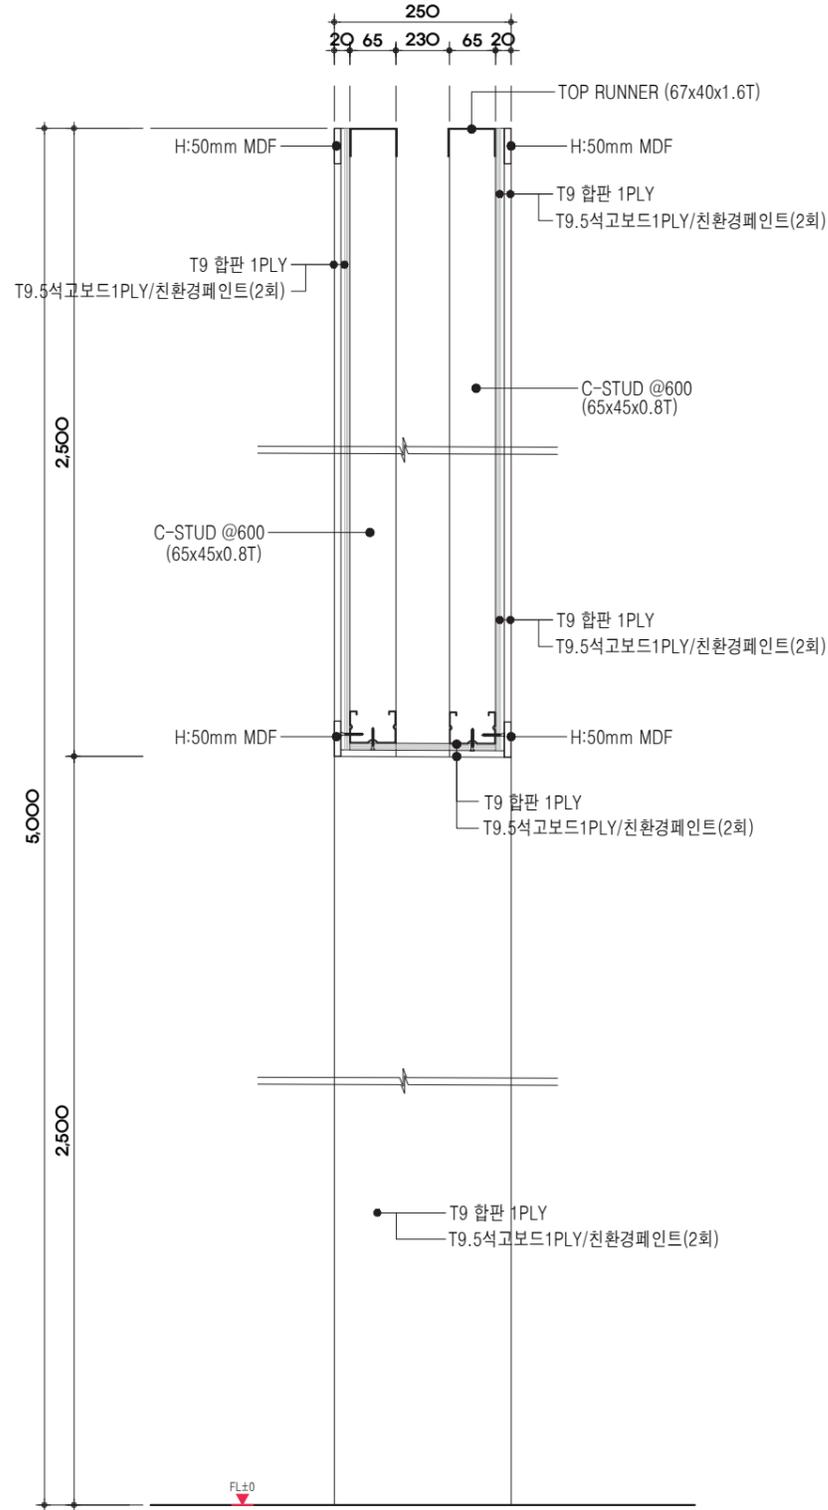

1 T:250 인방 단면도
SCALE : 1 / 10

M

THK : 250, H : 2,800 / 인방

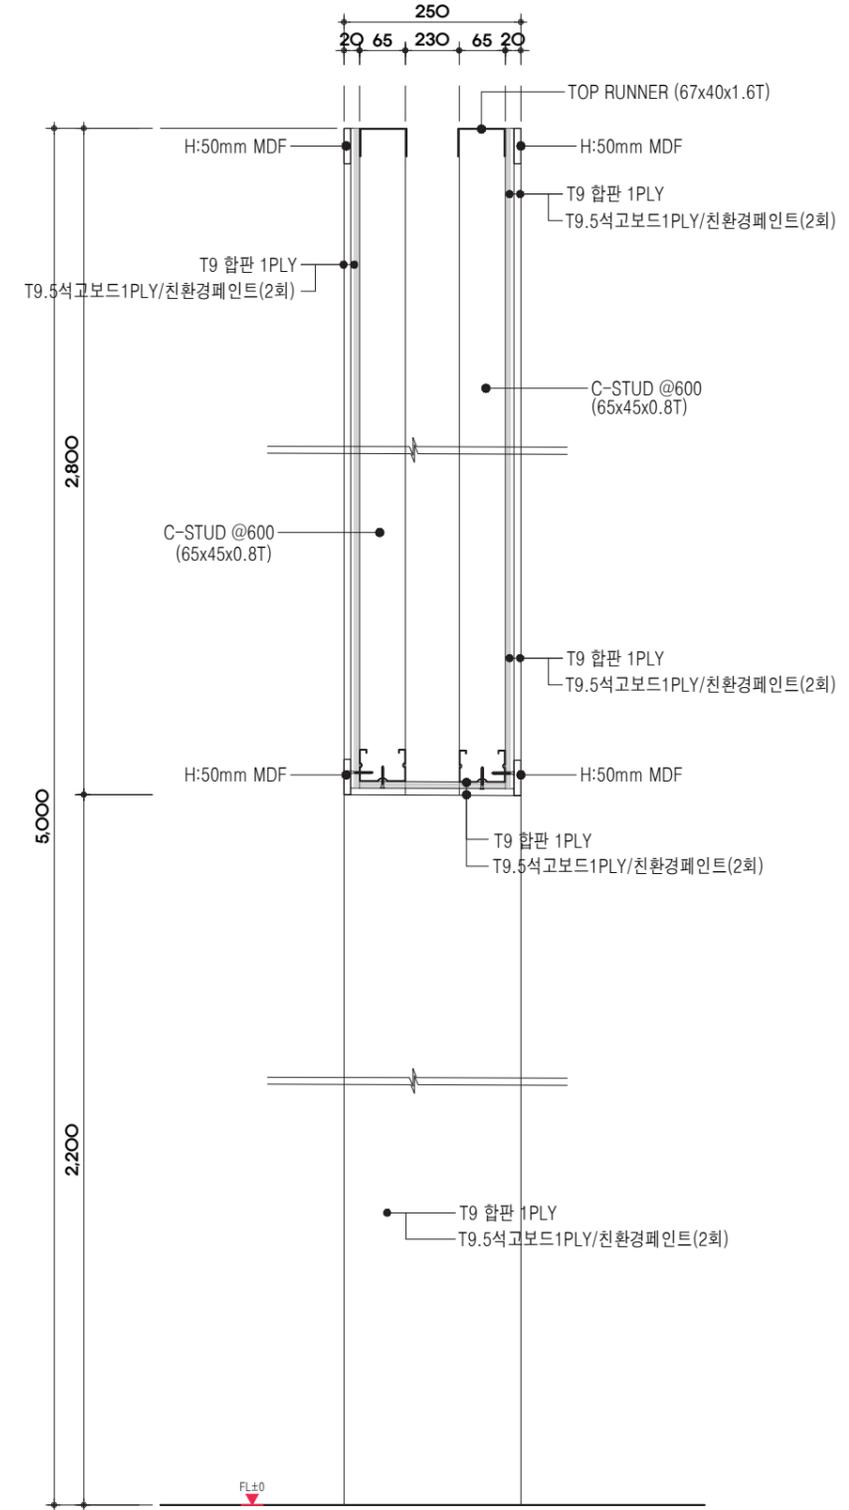

1 T:250 인방 단면도
SCALE : 1 / 10

PROJECT 사업명



PROJECT NO.

NOTE

△	
△	
△	
△	
△	

NO.	DATE	REVISION DESCRIPTION

CONSULTANT
협동설계

설 계	승 인		
검 토			
작 성			

TITLE
도면명
전시벽 "L, M"인방 상세도
(2, 3 전시실)

SCALE
축척 A1 : 1 / 5 A3 : 1 / 10

DRAWING No.
도면번호 A - 411

SHEET No.
일련번호 REV No. △

FILE NAME
도면파일

△	
△	
△	
△	
△	

NO.	DATE	REVISION DESCRIPTION

CONSULTANT
협동설계

설	승 인		
계	검 토		
	작 성		


TITLE
 도면명
 전시벽체 "O" 벽 상세도
 (2 전시실)

SCALE 축척 A1: 1/5 A3: 1/10


DRAWING No. 도면번호 A-412

SHEET No. 일련번호 REV No. △

FILE NAME 도면화일

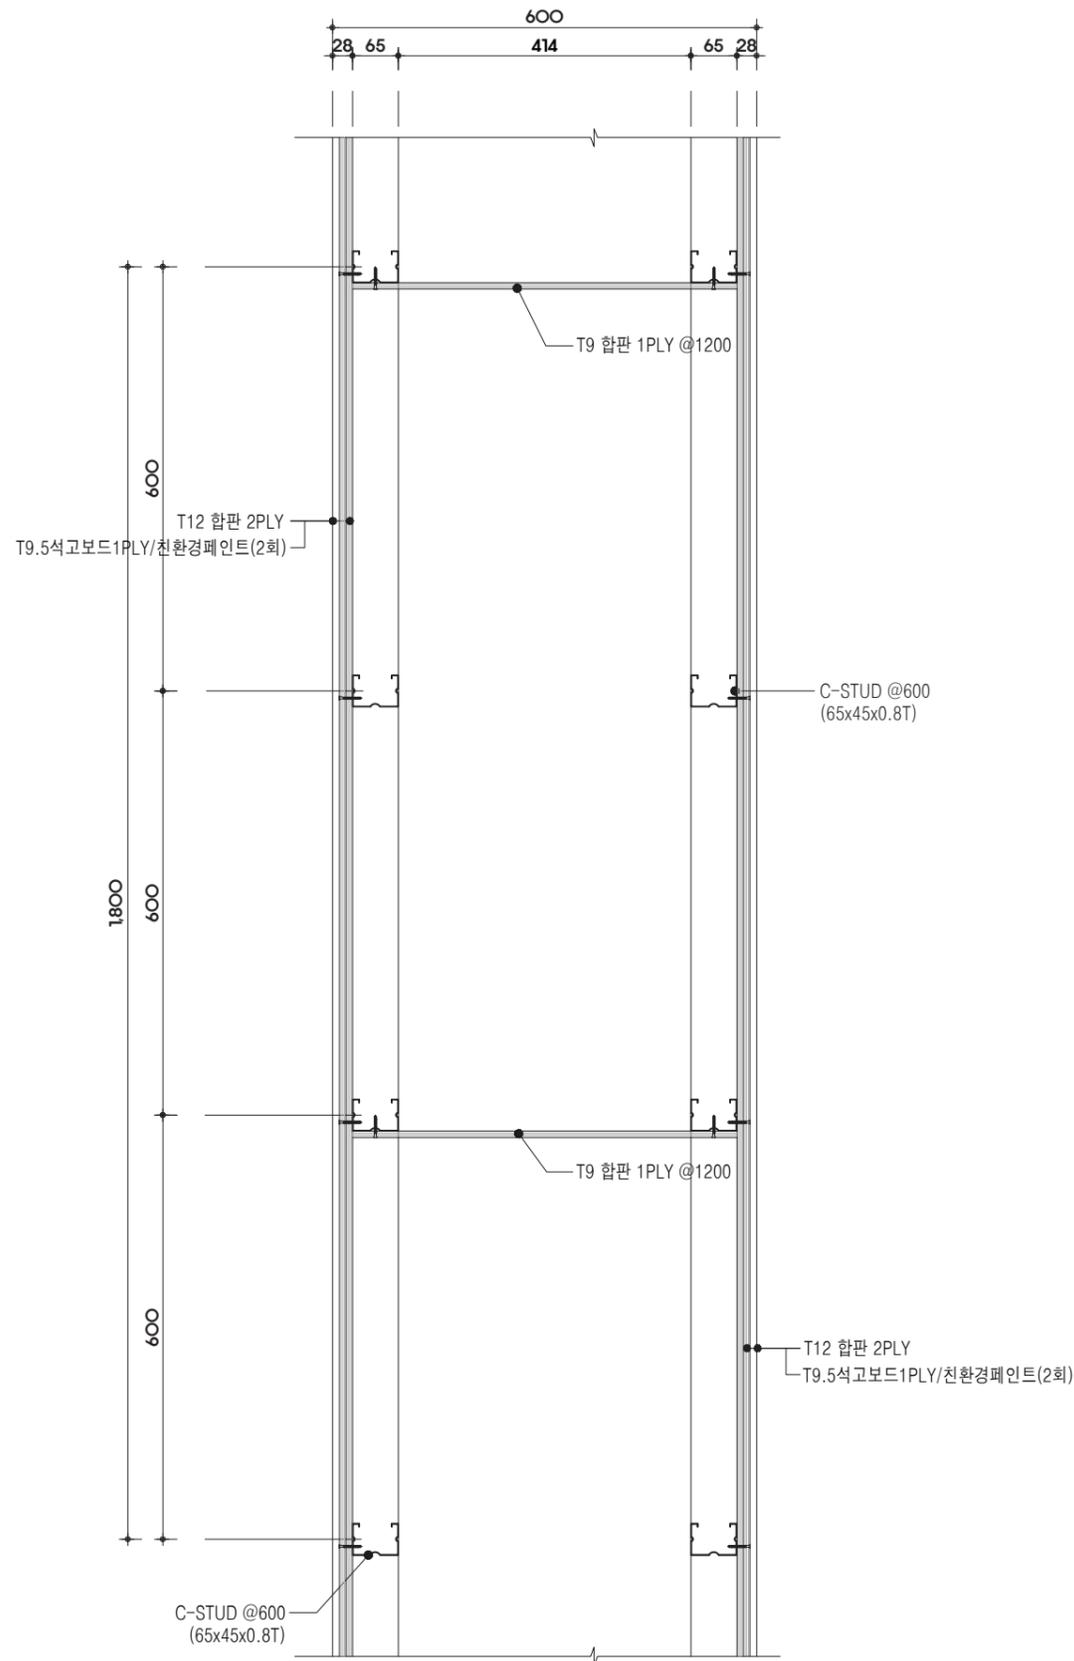

1 T:600 벽체 평면도
 SCALE : 1 / 10

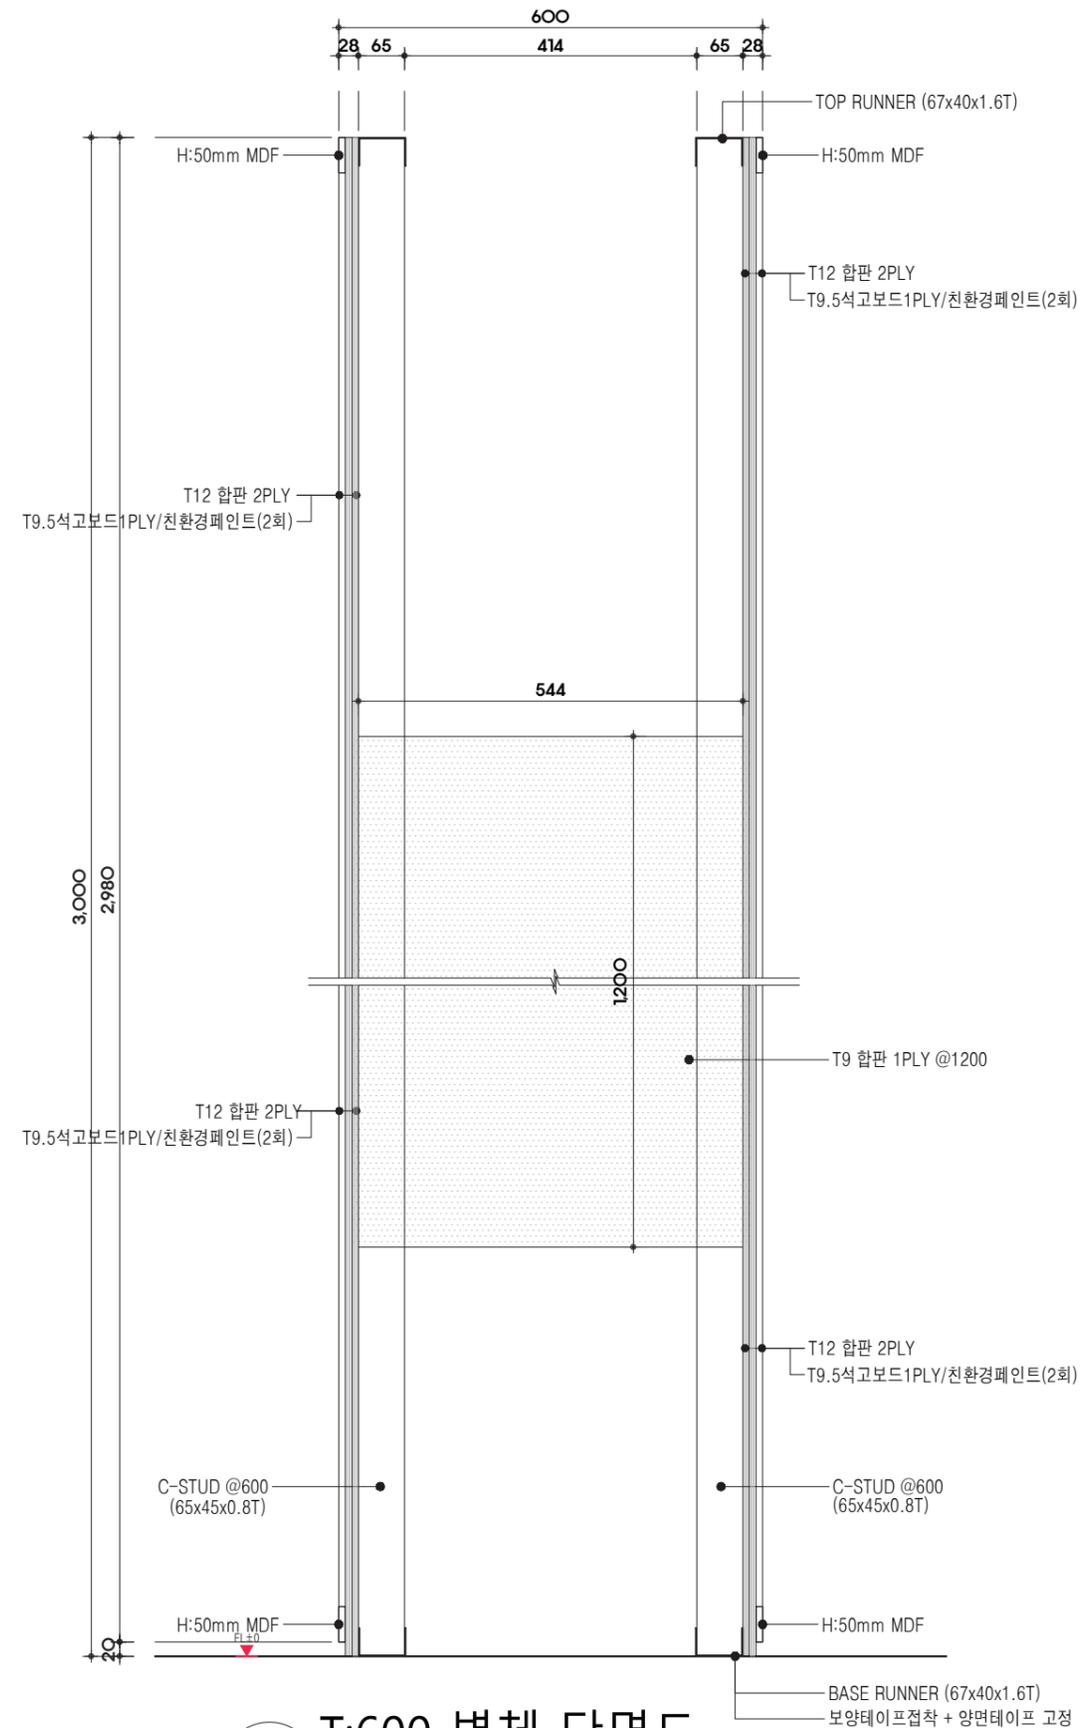

2 T:600 벽체 단면도
 SCALE : 1 / 10

△		
△		
△		
△		
△		
△		
NO.	DATE	REVISION DESCRIPTION

CONSULTANT
합동결계

설	승 인		
계	검 토		
작	자 성		

TITLE
도면명
전시벽 "O"점검문 상세도
(2 전시실)


SCALE
축척 A1:1/5 A3:1/10

DRAWING No.
도면번호 A-413

SHEET No.
일련번호


REV No. △

FILE NAME
도면파일

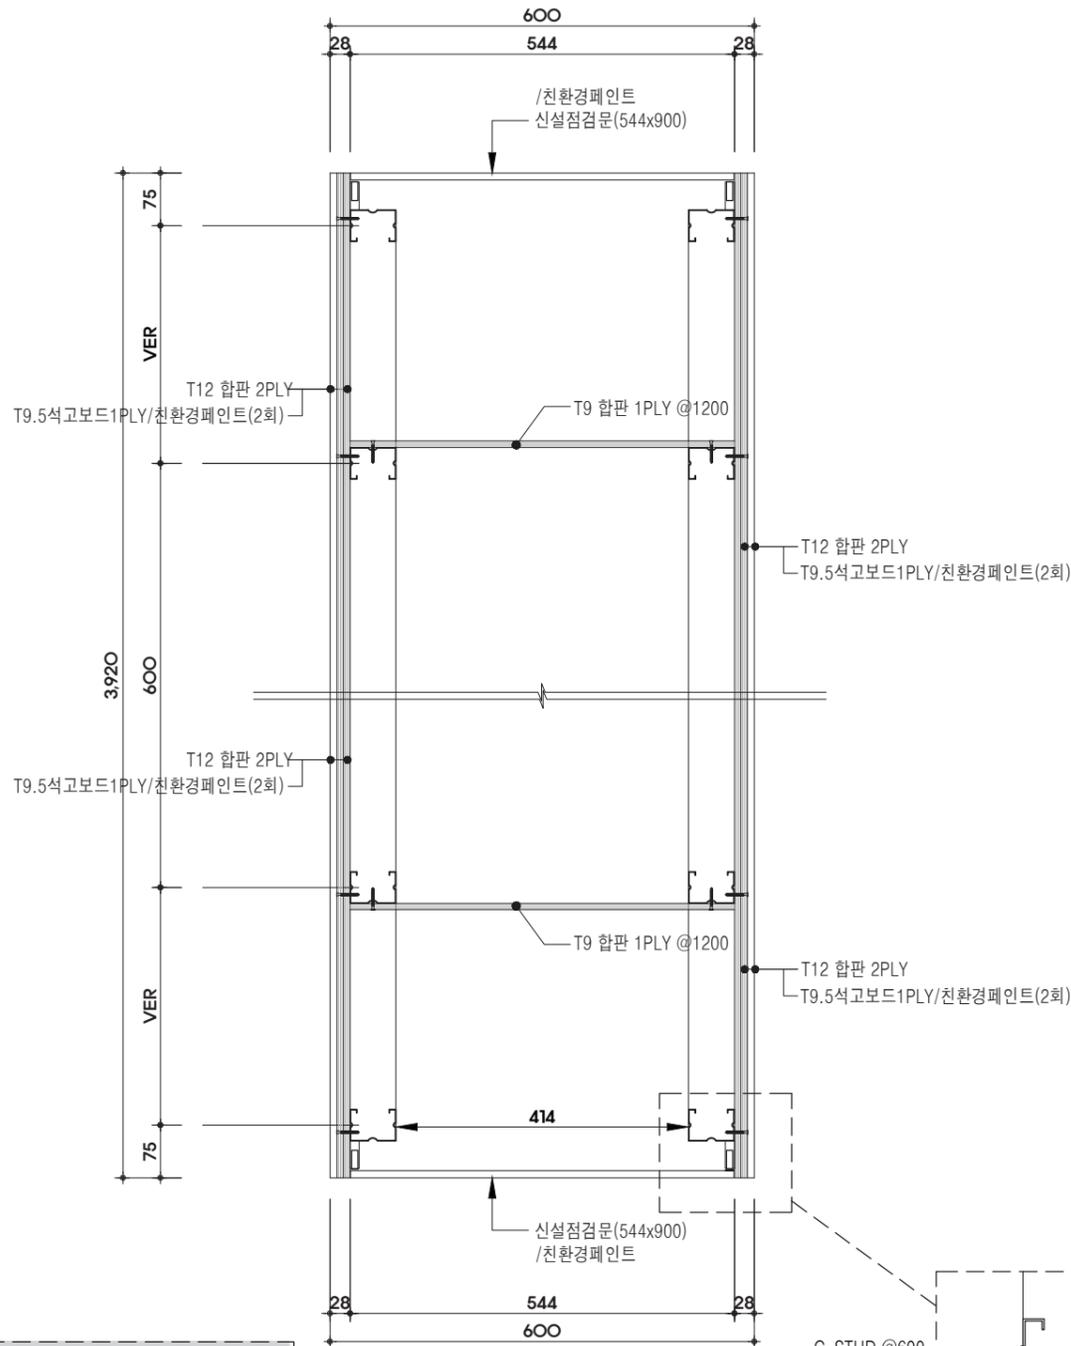


1 점검문 평면도


SCALE : 1 / 10

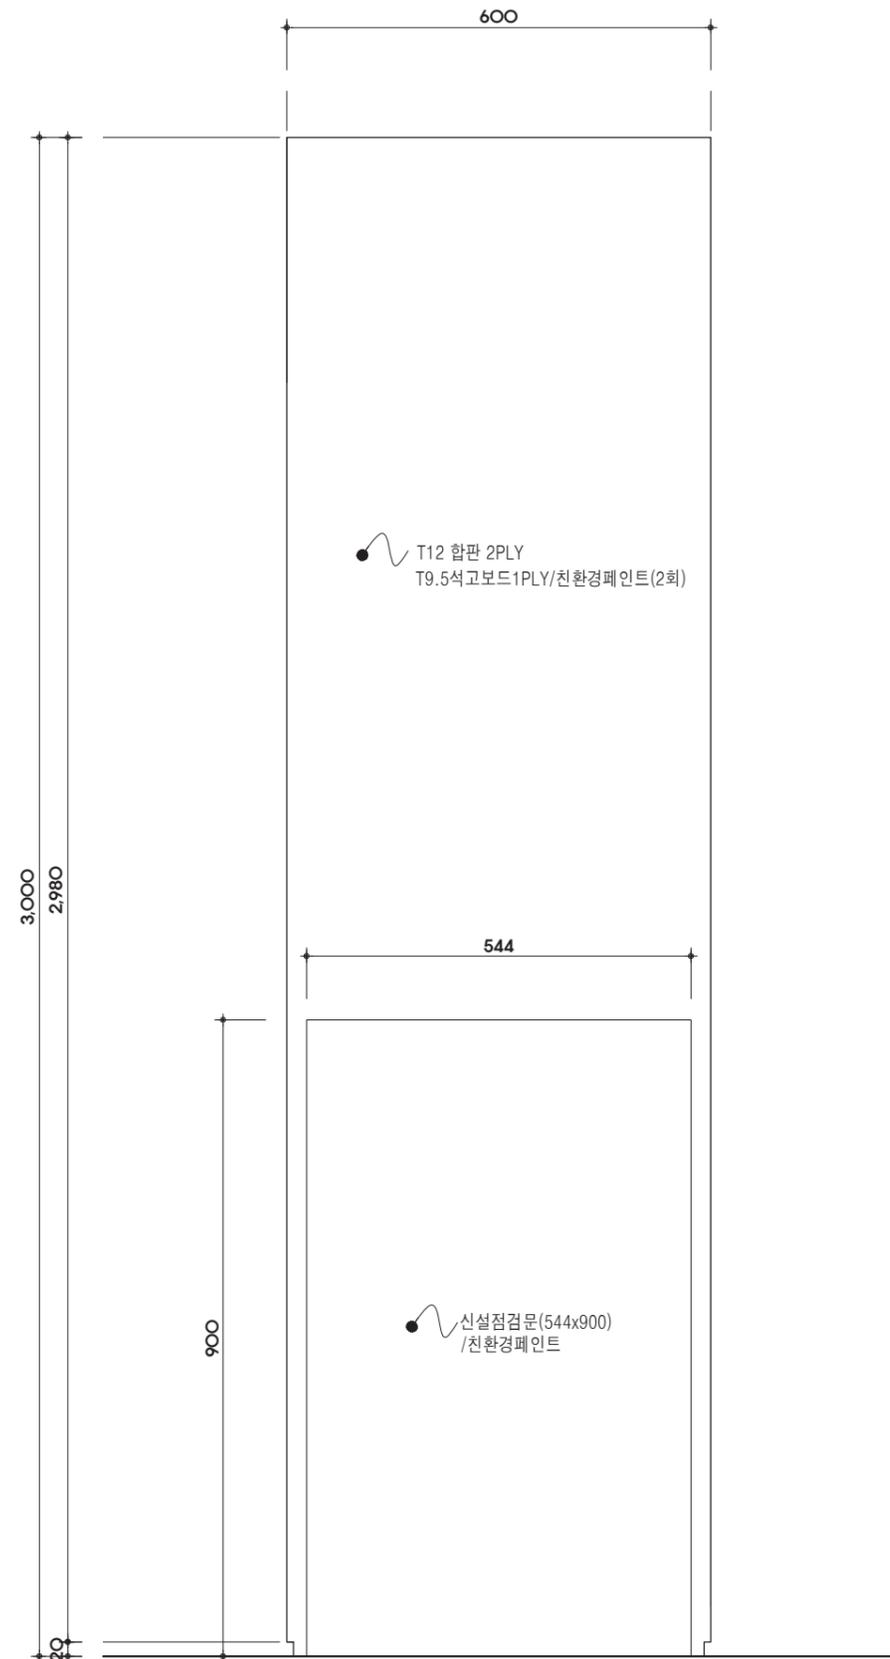



2 점검문 입면도


SCALE : 1 / 10

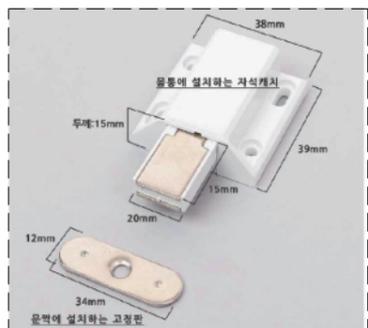

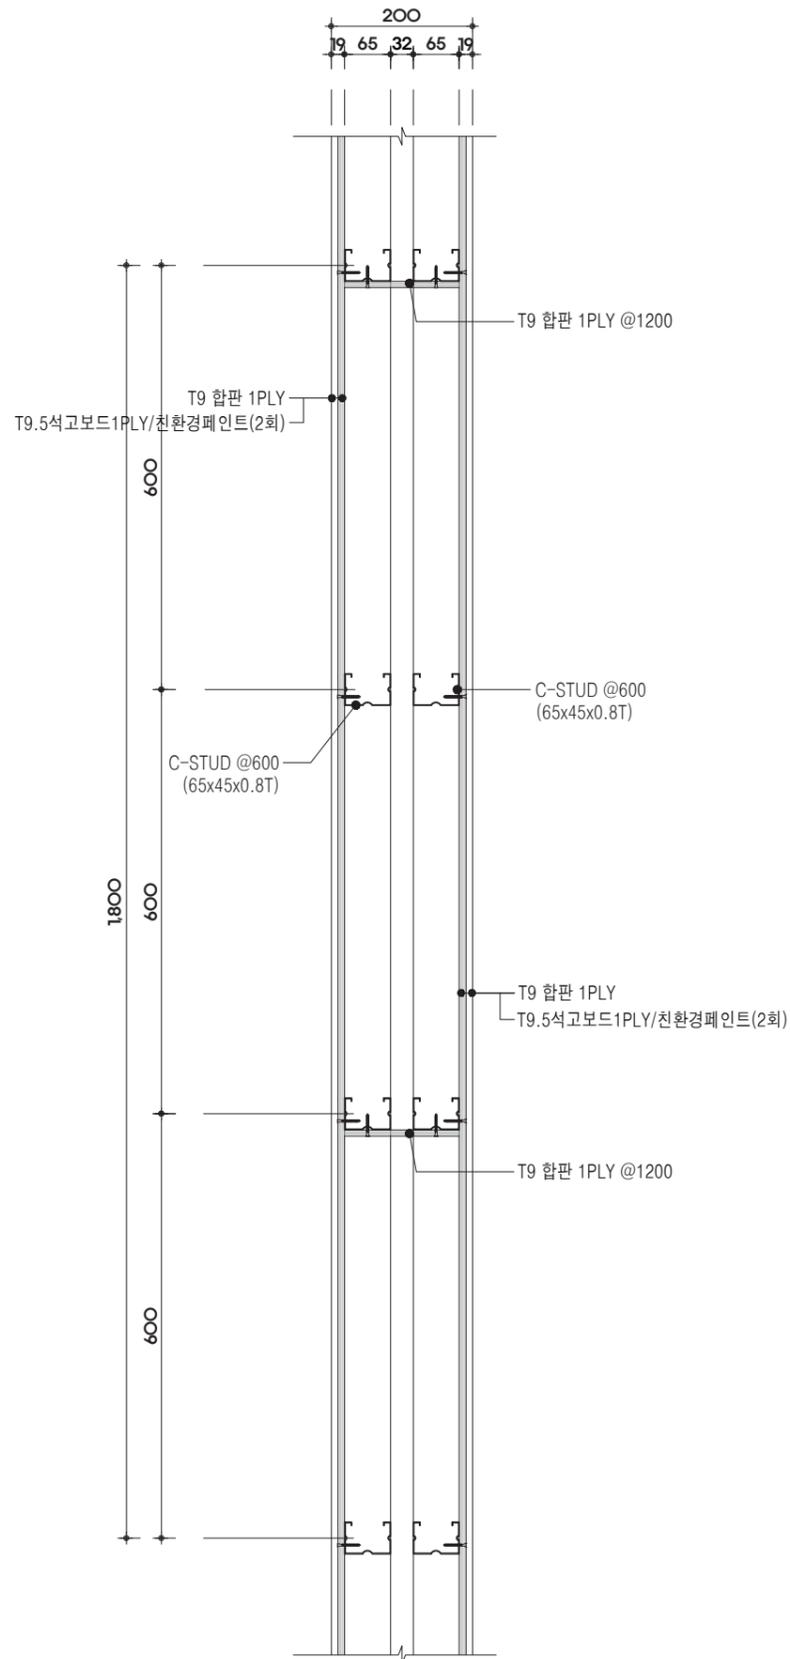

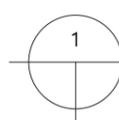
T:200 벽체 평면도
 SCALE : 1 / 10

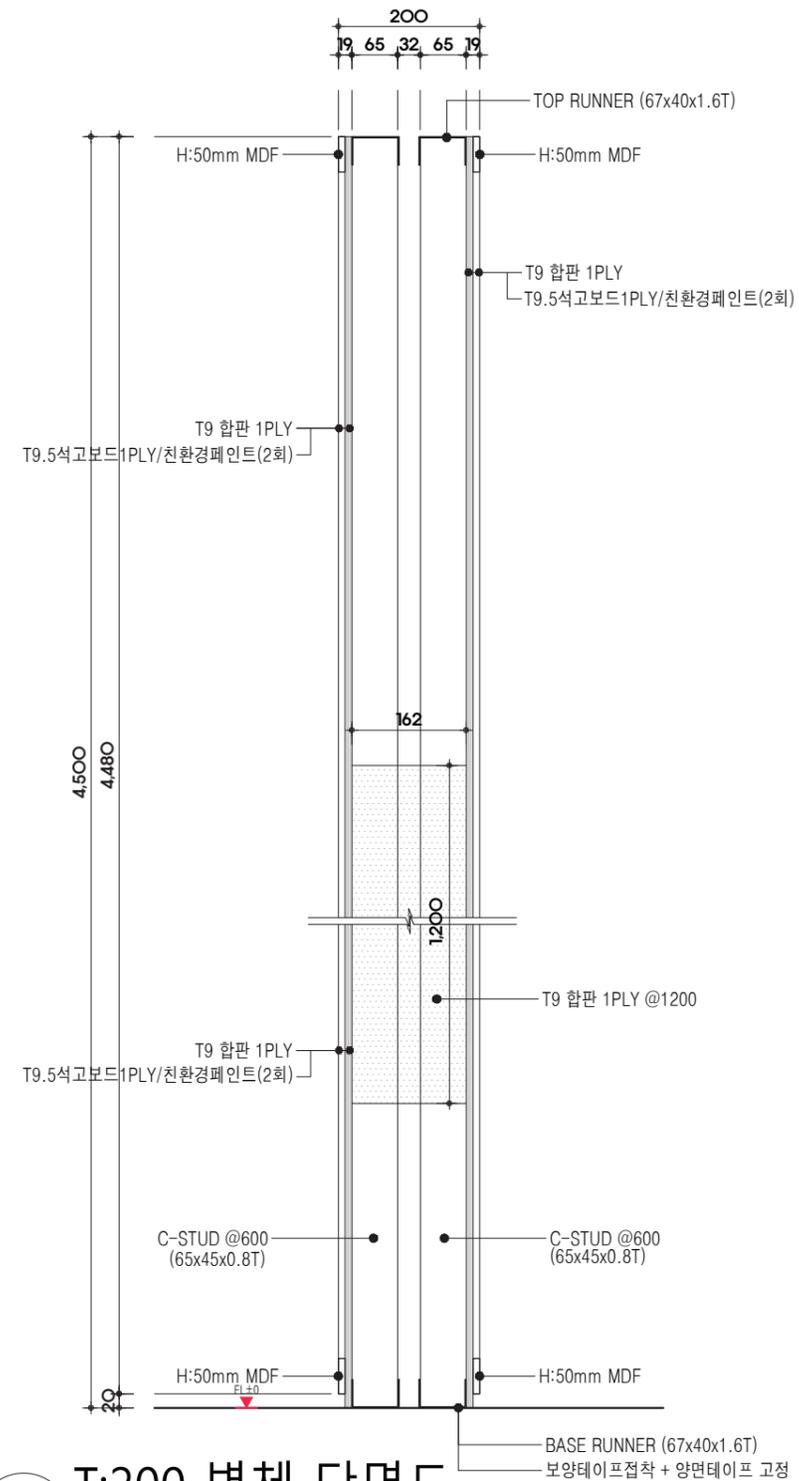

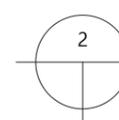
T:200 벽체 단면도
 SCALE : 1 / 10

△		
△		
△		
△		
△		
△		
NO.	DATE	REVISION DESCRIPTION

CONSULTANT
합동결계

설	승 인		
계	검 토		
작	성		

TITLE
 도면명
전시벽체 "P"벽 상세도
 (프로젝트 갤러리)

SCALE
축척 A1: 1/5 A3: 1/10

DRAWING No.
도면번호 A-414

SHEET No.
일련번호 REV No. △

FILE NAME
도면파일

Q

THK : 200, H : 2,000 / 인방

S


THK : 300, H : 2,000 / 인방

PROJECT 사업명




PROJECT NO.

NOTE

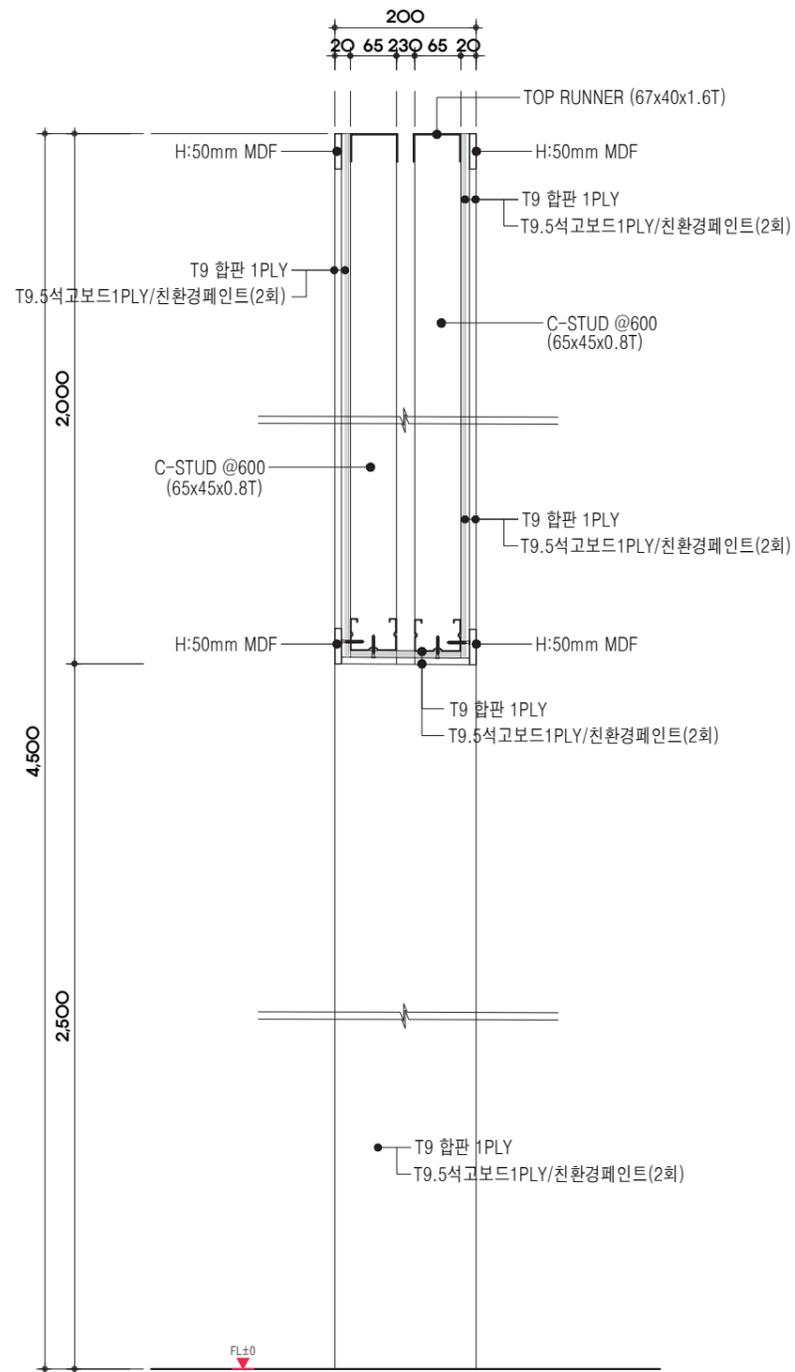

1 T:200 인방 단면도
SCALE : 1 / 10

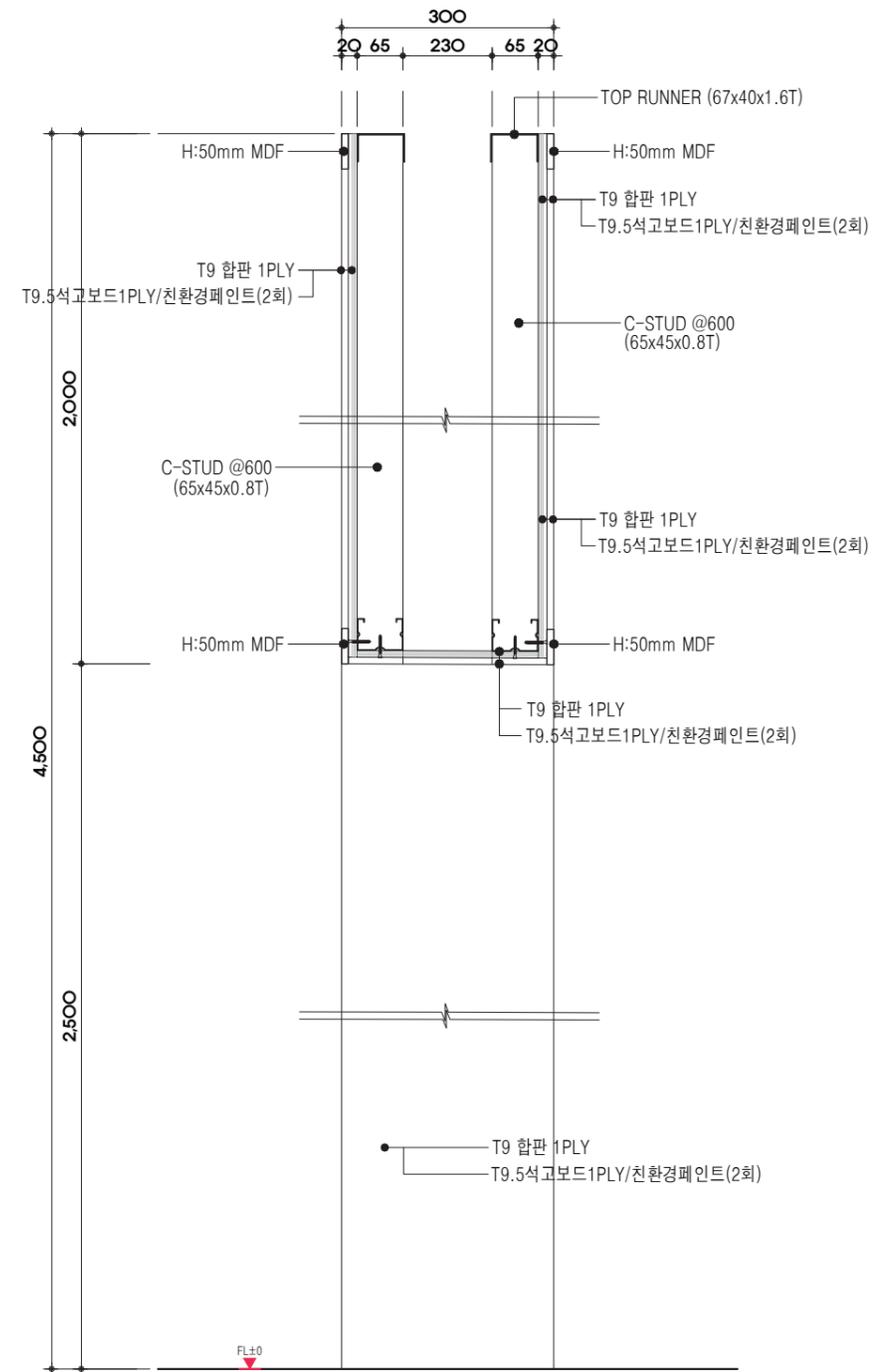

2 T:300 인방 단면도
SCALE : 1 / 10

△		
△		
△		
△		
△		
△		
NO.	DATE	REVISION DESCRIPTION

CONSULTANT

합동결계

설	승 인		
계	검 토		
작	자 성		

TITLE
도면명
전시벽 "Q, S"인방 상세도
(프로젝트 갤러리)

SCALE 축척 A1 : 1 / 5 A3 : 1 / 10

DRAWING No. 도면번호 A - 416

SHEET No. 일련번호 REV No. △

FILE NAME 도면파일

T


THK : 690, H : 5000 / 양면 벽체

PROJECT 사업명




PROJECT NO.

NOTE

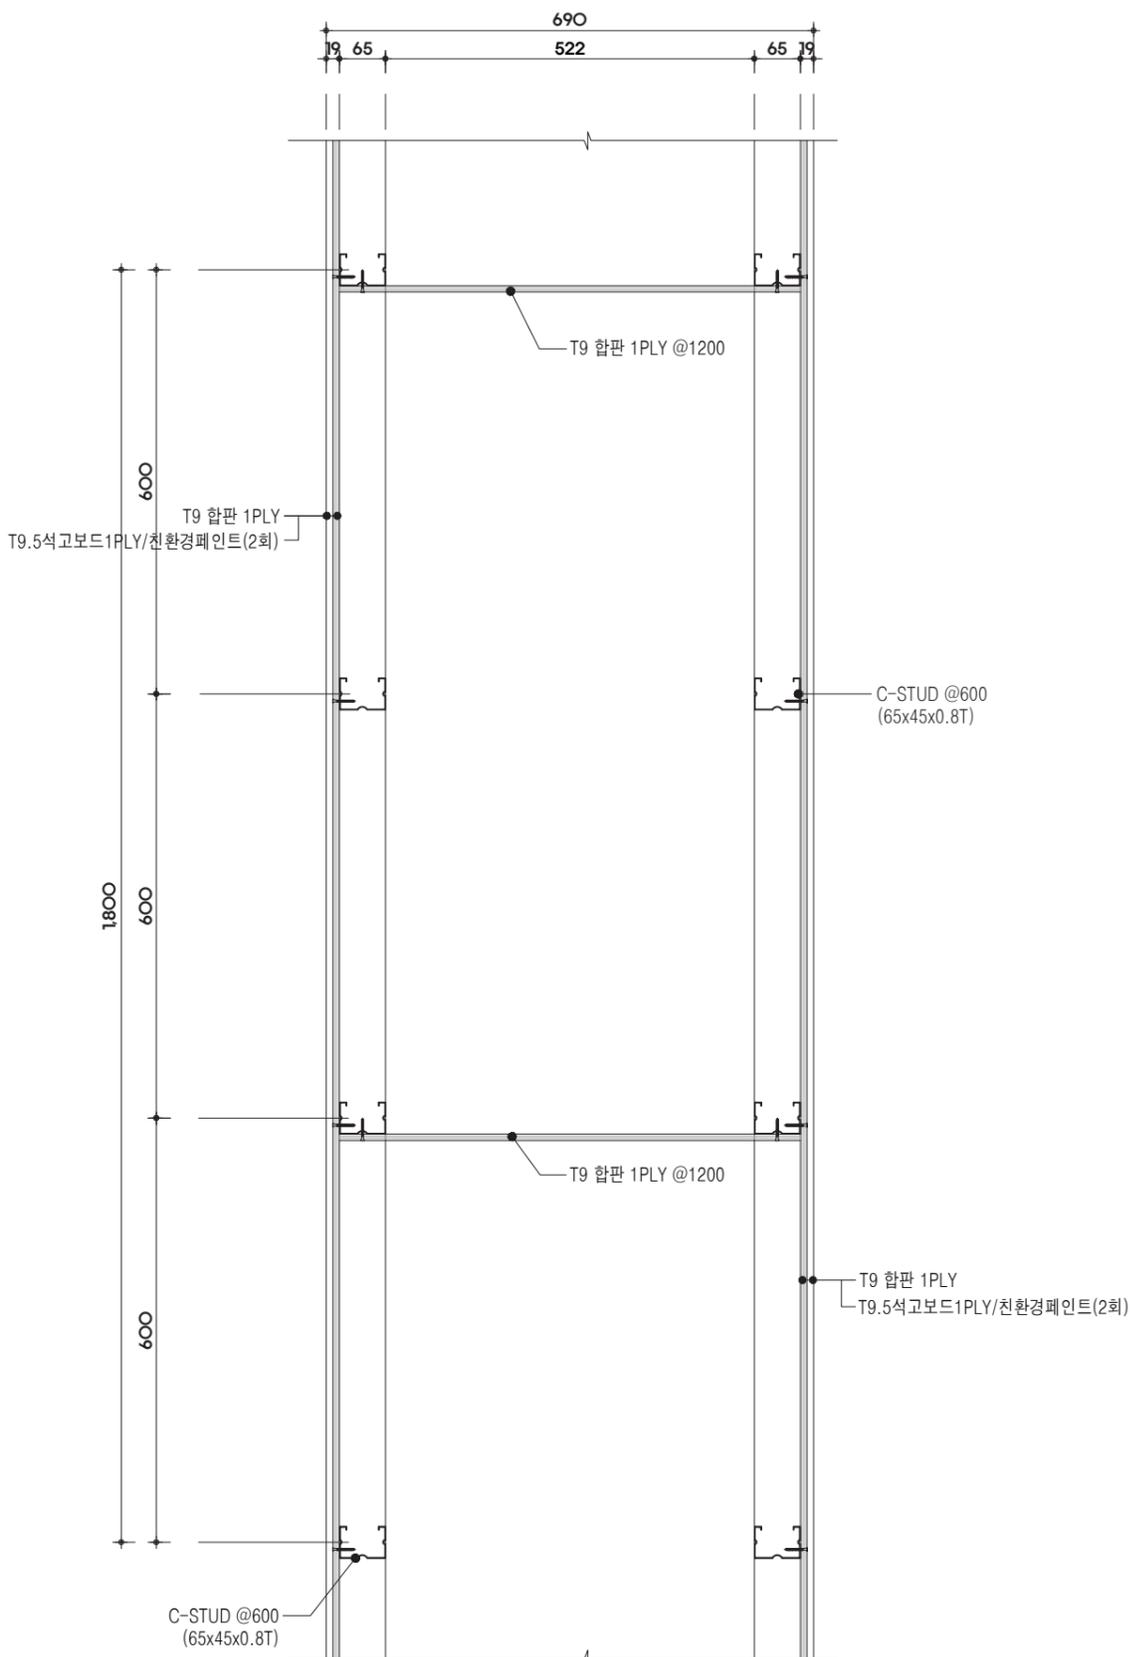

1 T:690 벽체 평면도
SCALE : 1 / 10

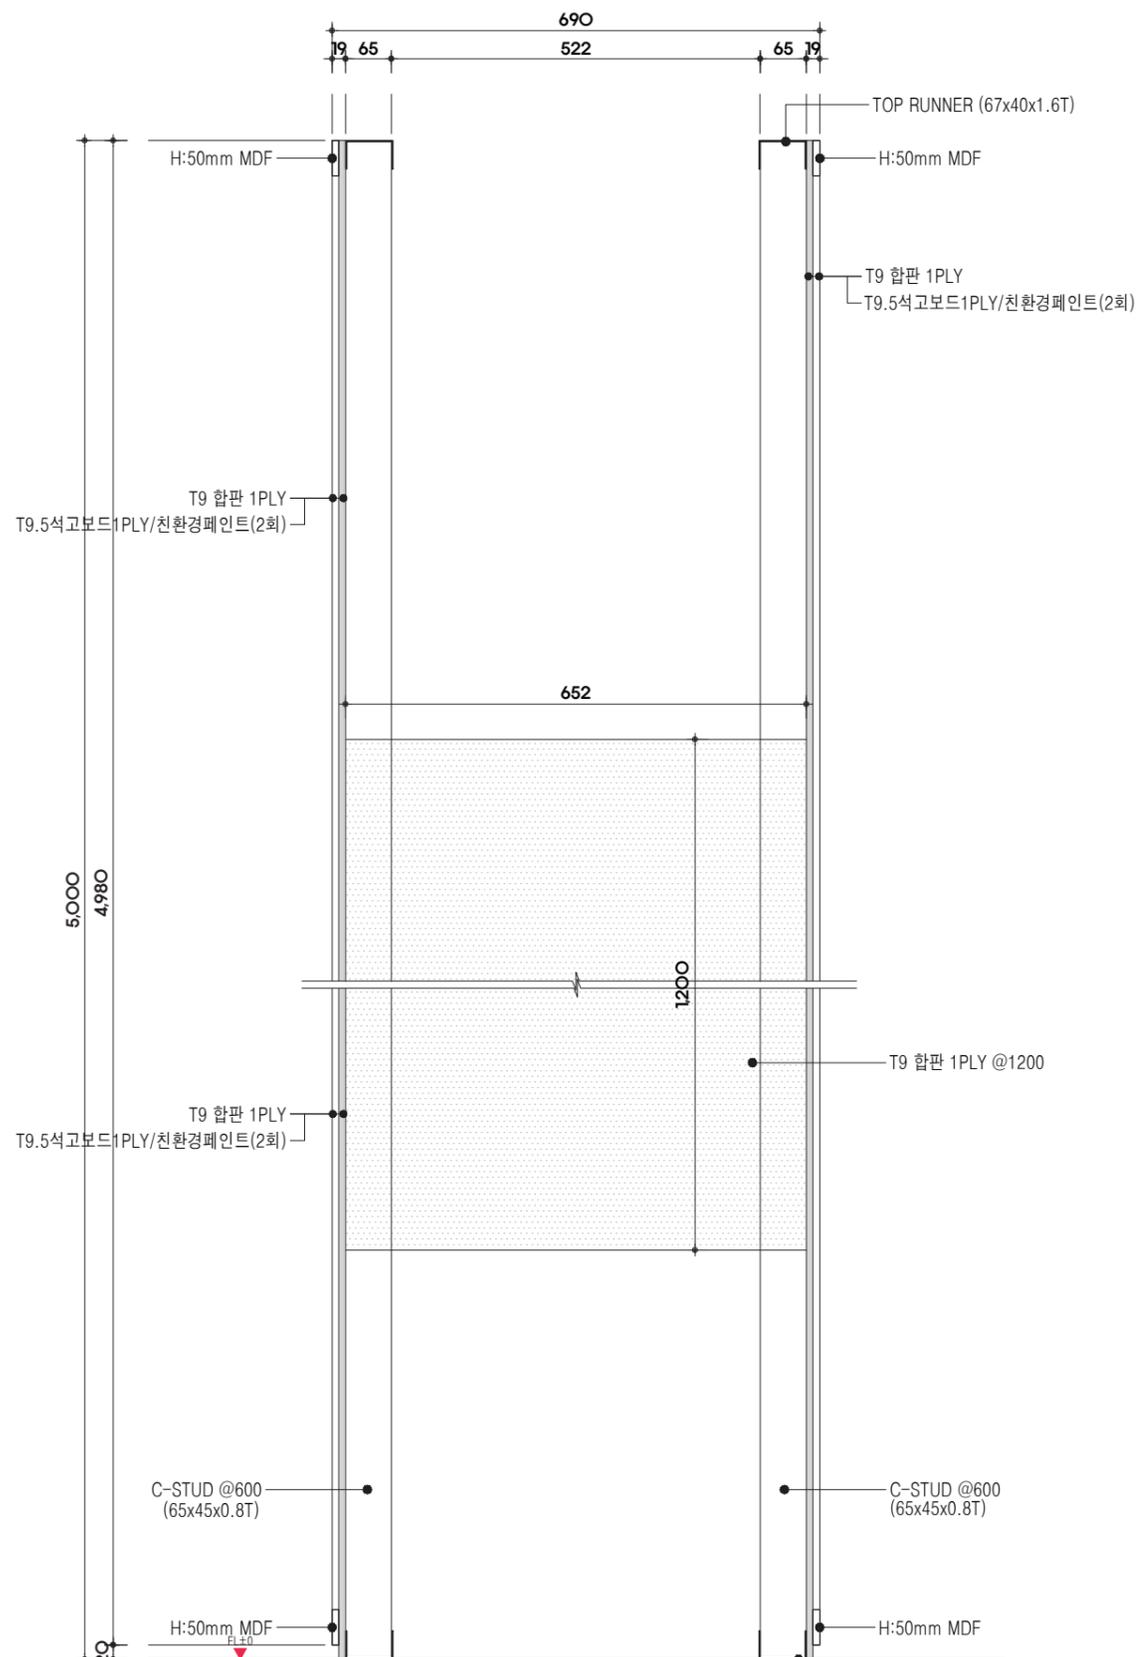

2 T:690 벽체 단면도
SCALE : 1 / 10

△	
△	
△	
△	
△	

NO.	DATE	REVISION DESCRIPTION

CONSULTANT

합동결계

설	승 인		
계	검 토		
작	성		

TITLE
도면명
전시벽체 "T"벽 상세도
(3 전시실)

SCALE
축척 A1 : 1 / 5 A3 : 1 / 10

DRAWING No.
도면번호 A - 417

SHEET No.
일련번호

REV No. △

FILE NAME
도면화일

PROJECT NO.

NOTE

△		
△		
△		
△		
△		
NO.	DATE	REVISION DESCRIPTION

CONSULTANT
 담당설계

설	승인	
계	검토	
작	작성	


TITLE
 도면명
 제2전시실 평면도 (도장안내도)

SCALE 축척 A1 : 1 / 100 A3 : 1 / 200

DRAWING No. 도면번호 A - 501

SHEET No. 일련번호 REV No. △

FILE NAME 도면파일

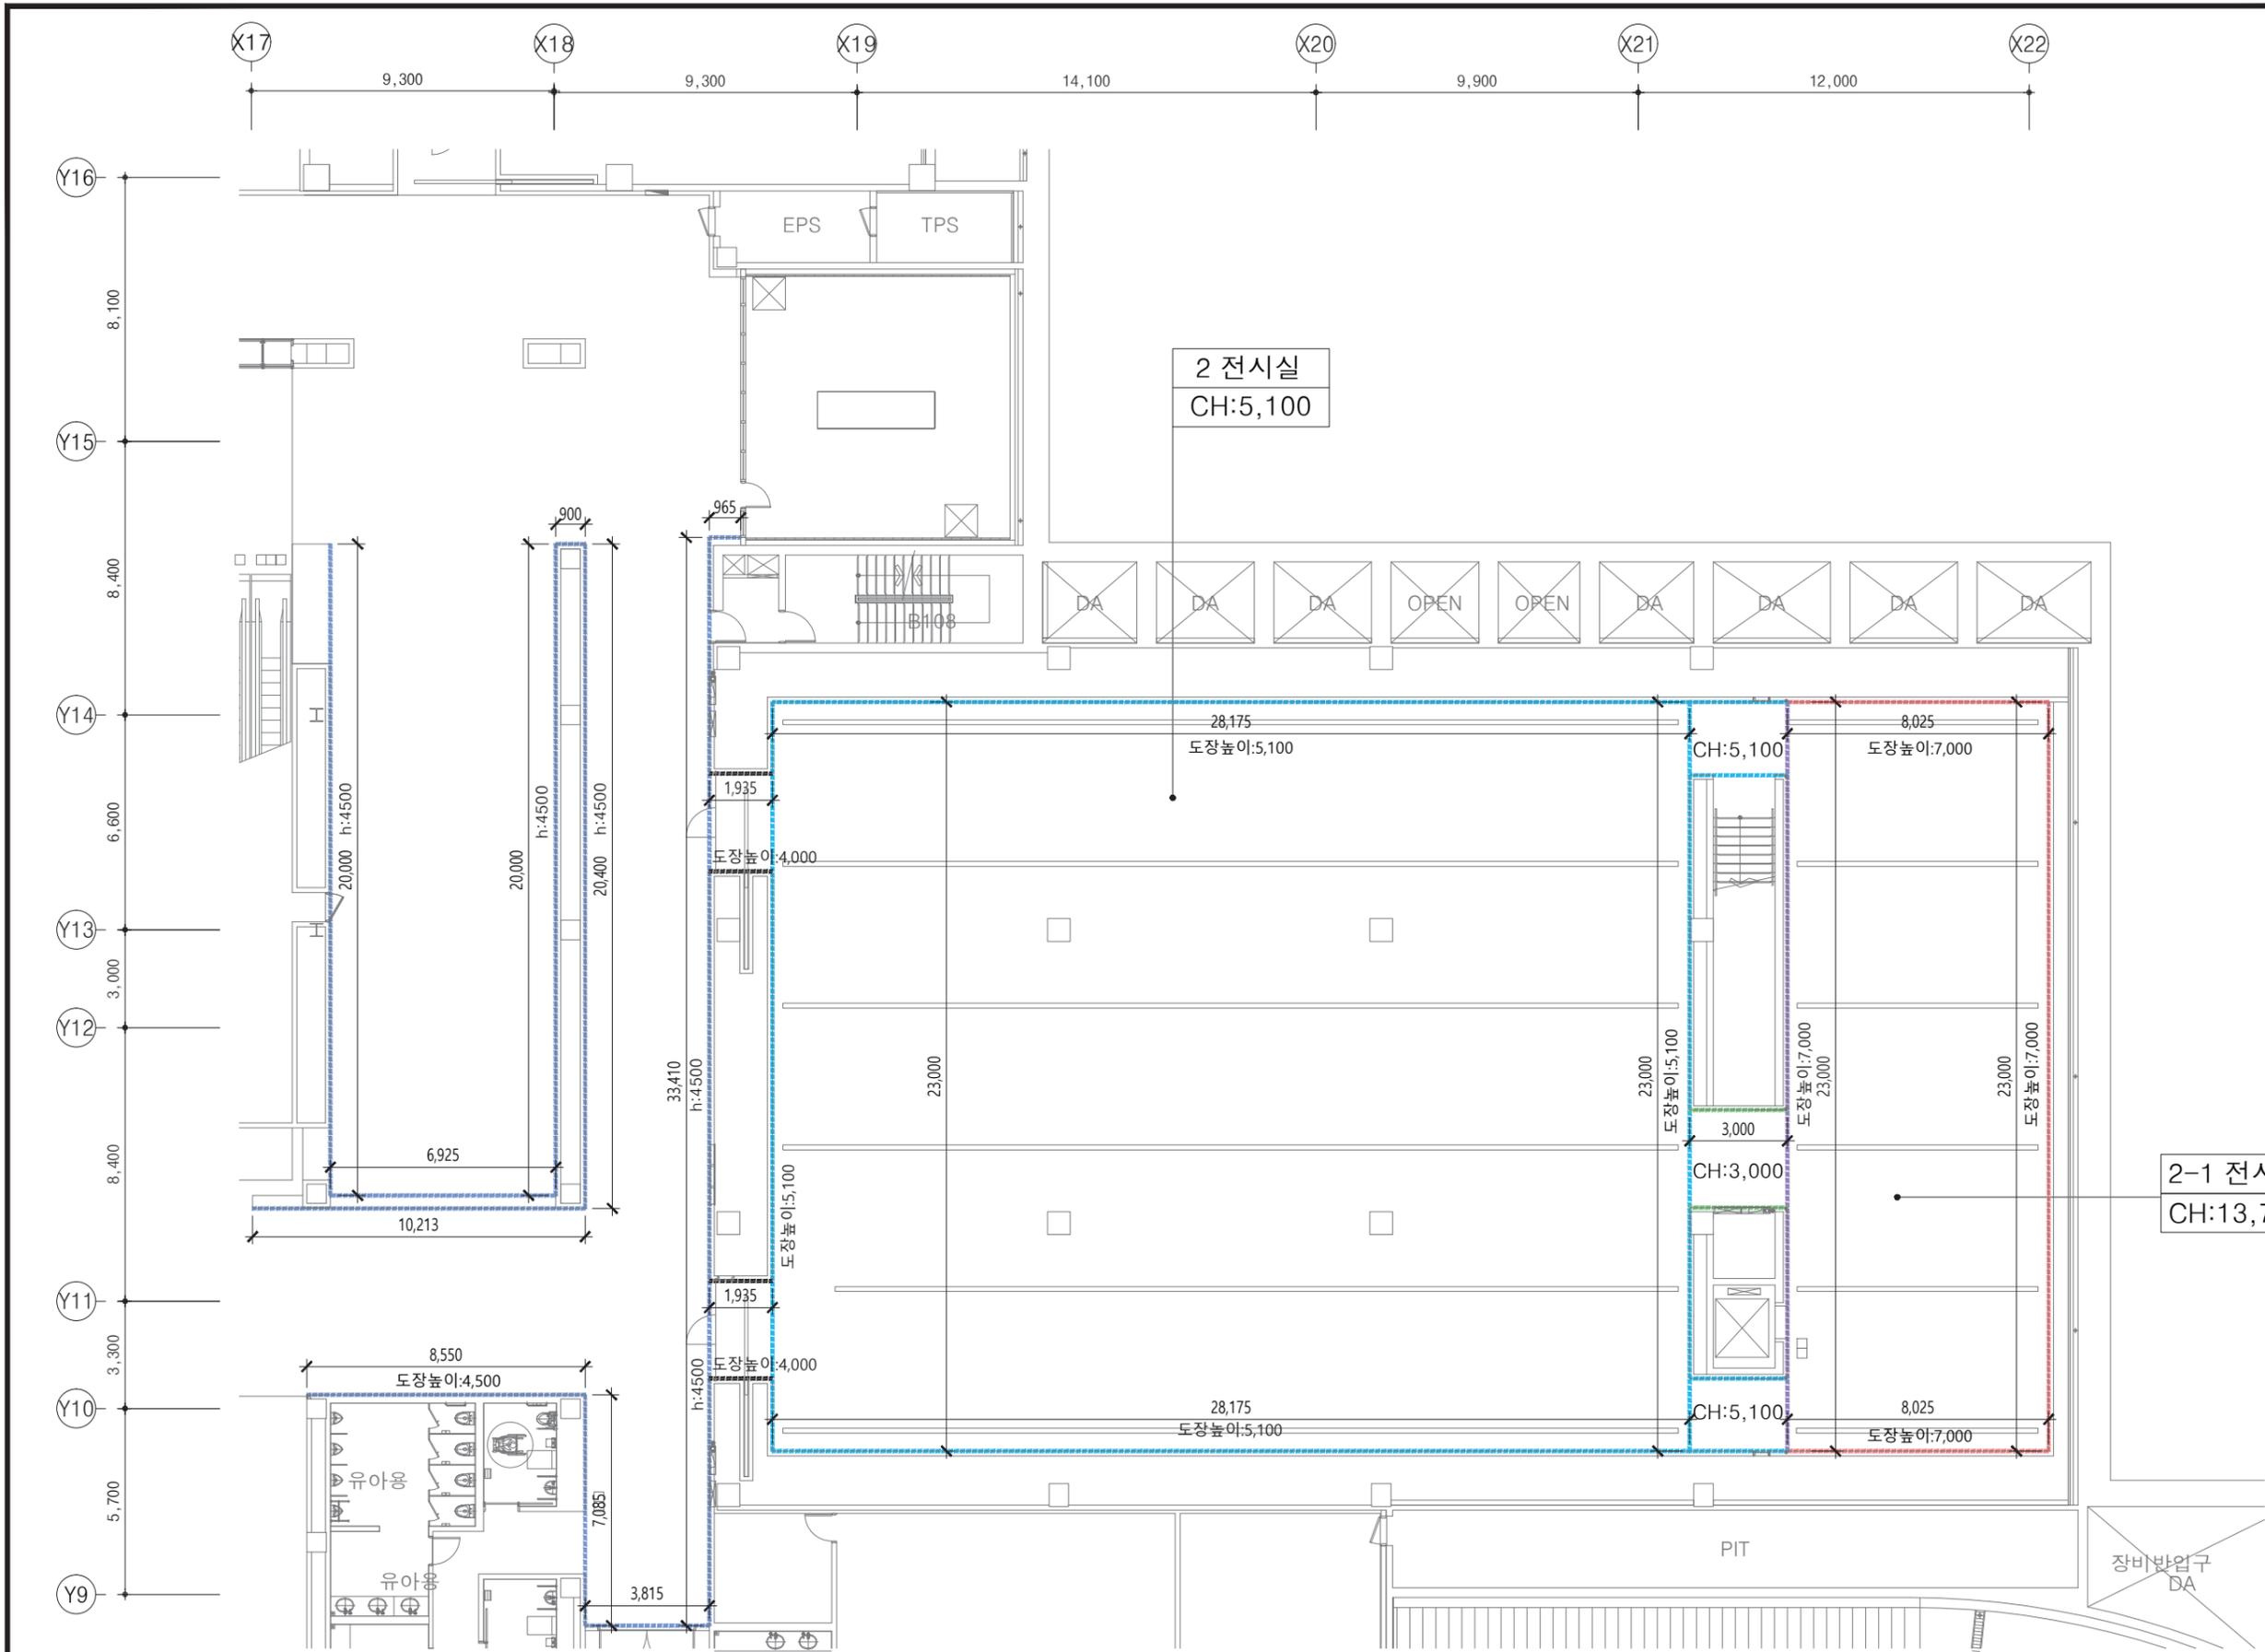

제 2 전시실 평면도 (도장안내도)
 SCALE : 1 / 200 (A3)

범	2 전시실	기존벽	h:5,100	친환경 수성페인트 2회	2 전시실	기존벽	h:7,000	친환경 수성페인트 2회
례	2 전시실	기존벽	h:7,000	친환경 수성페인트 2회	2 전시실	기존벽	h:3,000	친환경 수성페인트 2회
	2 전시실	기존벽	h:4,000	친환경 수성페인트 2회	복도	기존벽	h:4,500	친환경 수성페인트 2회

△		
△		
△		
△		
△		
NO.	DATE	REVISION DESCRIPTION

설	승 인	
계	검 토	
작	작 성	

TITLE
 도면명
 제 3,4전시실 평면도 (도장안내도)


SCALE
 축척 A1 : 1 / 100 A3 : 1 / 200

DRAWING No.
 도면번호 A - 502

SHEET No.
 일련번호









REV
 No. △

FILE NAME
 도면파일

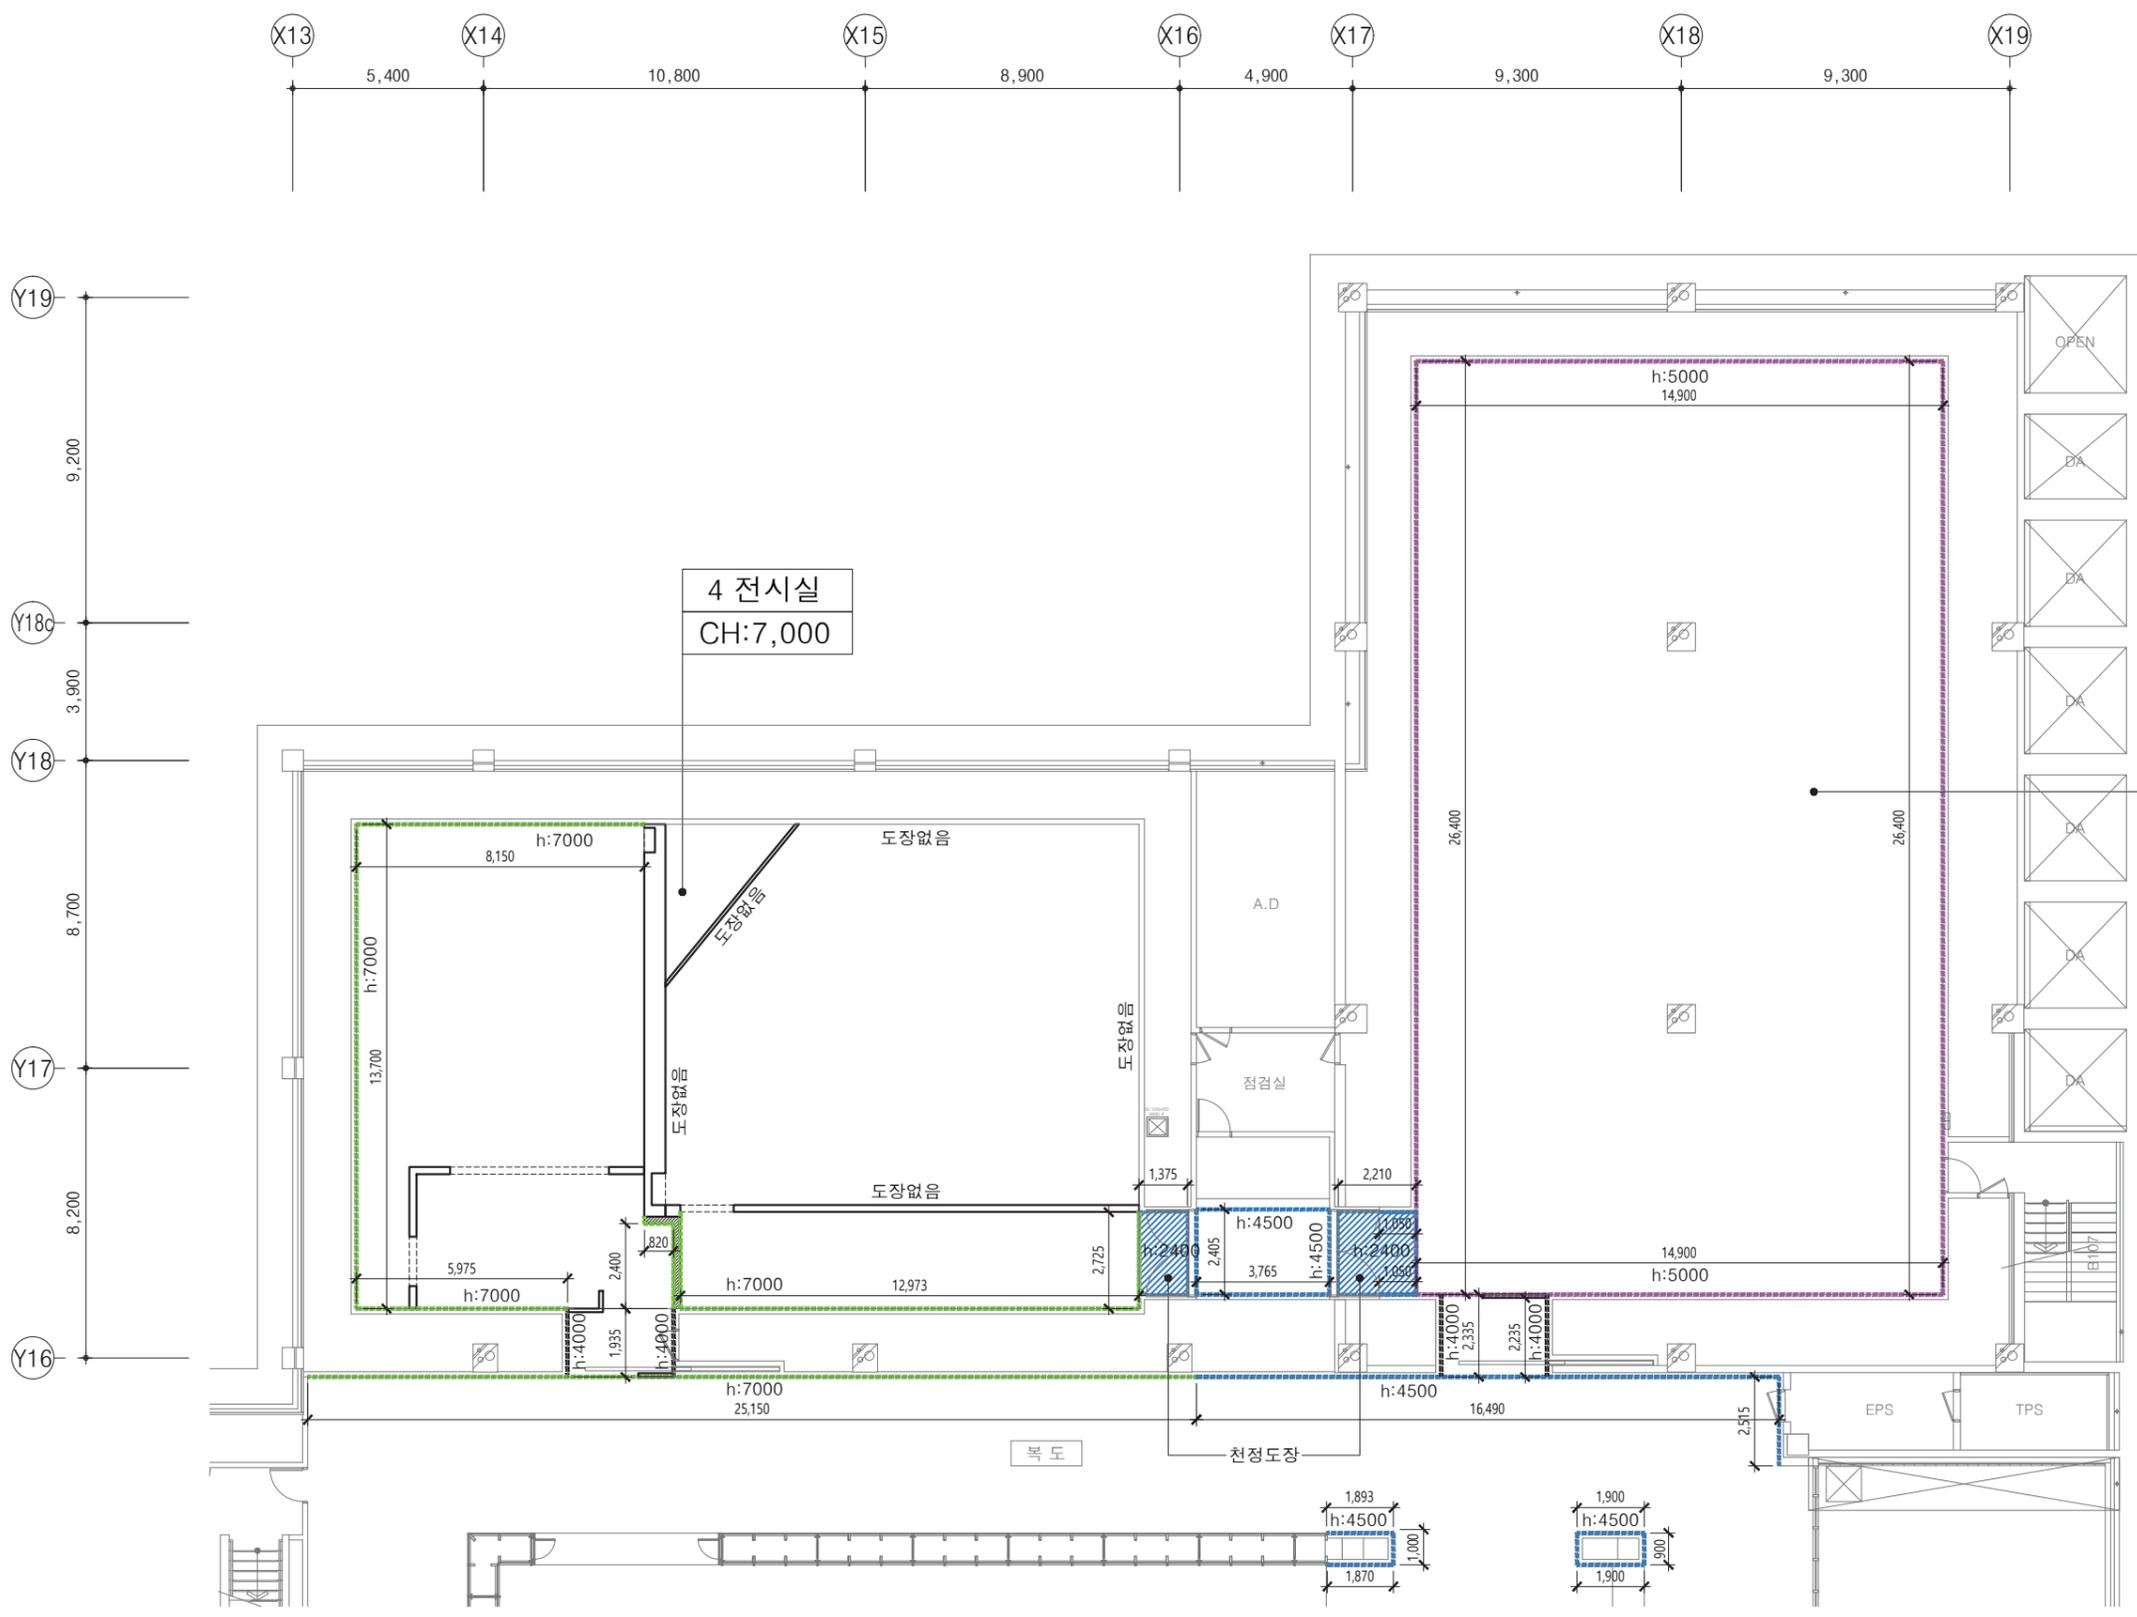

범	표기	위치	벽분류	도장 높이	내용
례		4 전시실	기존벽	h:7,000	친환경 수성페인트 2회
		4 전시실	기존벽	h:4,000	친환경 수성페인트 2회
		4 전시실	기존벽	h:4,500	친환경 수성페인트 2회
		3 전시실	기존벽	h:5,000	친환경 수성페인트 2회
		3, 4 전시실	기존천정	h:2,400	친환경 수성페인트 2회

제 3,4전시실 평면도 (도장안내도)
 SCALE : 1 / 200 (A3)

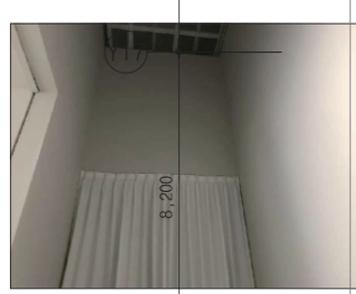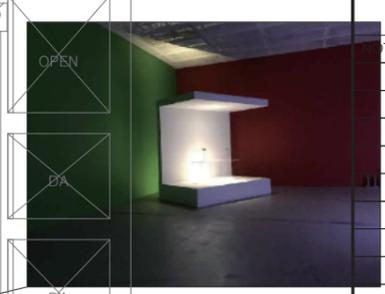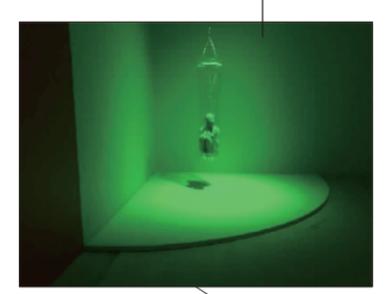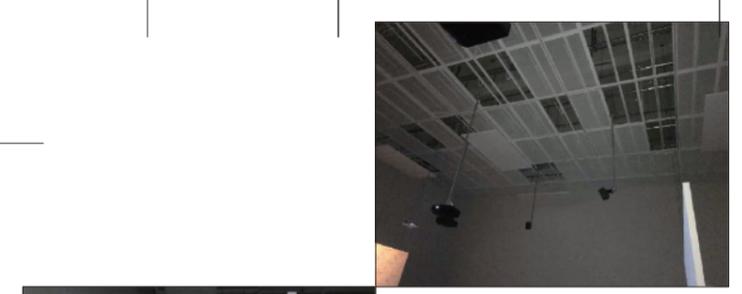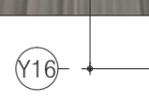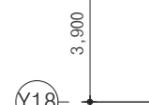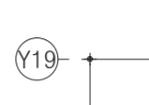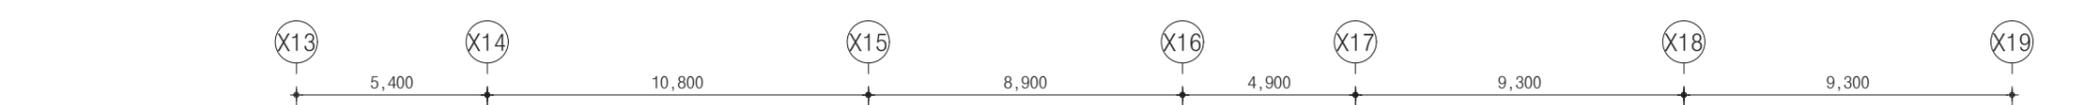



4 전시실
 CH:7,000

3 전시실
 CH:5,000

범	1	*일부철거제외(위치 감득관측인) THK:200 H:7000 양면벽 C-STUD 65*45*0.8t@600 T:9합판/9.5GB 1겹/친환경페인트	2	THK:300+200 H:800+3532+668 양면벽 (28° 경사벽)C-STUD 65*45*0.8t@600 T:9.5GB 2겹/친환경페인트	3	THK:81 H:3038 양면벽 □-PIPE 50*50*2.3t@300+T50흡음재 (전면)T:9.5GB 2겹/스크린도장 (후면)T:12타공보드	4	THK:200 H:3000 양면벽(인방) C-STUD 65*45*0.8t@600 T:9합판/9.5GB 1겹/친환경페인트
	5	THK:700 H:1000 양면벽(인방) C-STUD 65*45*0.8t@600 T:9합판/9.5GB 1겹/친환경페인트	6	THK:84 H:5000 일면벽 C-STUD 65*45*0.8t@600 T:9합판/9.5GB 1겹/친환경페인트	7	THK:84 H:4000 일면벽(싸인월) C-STUD 65*45*0.8t@600 T:9.5GB 2겹/친환경페인트	8	THK:300+200 H:800+3939+261양면벽 (10° 경사벽)C-STUD 65*45*0.8t@600 T:9.5GB 2겹/친환경페인트
례	9	THK:300+200 H:800+3682+518 양면벽 (23° 경사벽)C-STUD 65*45*0.8t@600 T:9.5GB 2겹/친환경페인트	11	THK:100~800 H:1652양면벽 (15° 경사벽)C-STUD 65*45*0.8t@600 T:9.5GB 2겹/친환경페인트	12	THK:81 H:5000 양면벽 C-STUD 65*45*0.8t@600 T:9.5GB 2겹/친환경페인트	13	THK:200 H:4000 양면벽 C-STUD 65*45*0.8t@600 T:9.5GB 2겹/친환경페인트
	14	THK:200 H:1000 양면벽(인방) C-STUD 65*45*0.8t@600 T:9.5GB 2겹/친환경페인트	15	THK:150 H:2500 일면벽 C-STUD 65*45*0.8t@600 T:9.5GB 2겹/친환경페인트	16	THK:20~900 H:4500 양면벽 C-STUD 65*45*0.8t@600 T:9.5GB 2겹/친환경페인트		(14)금속시트 (16)암막커튼, (17)천정구조물, (18)천정흡음판 (19)가구 (20)박스벤치


제3, 4전시실 평면도(철거안내도)

SCALE : 1 / 200 (A3)

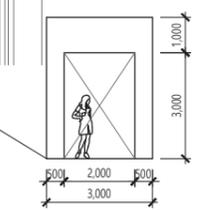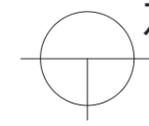

PROJECT NO.

NOTE

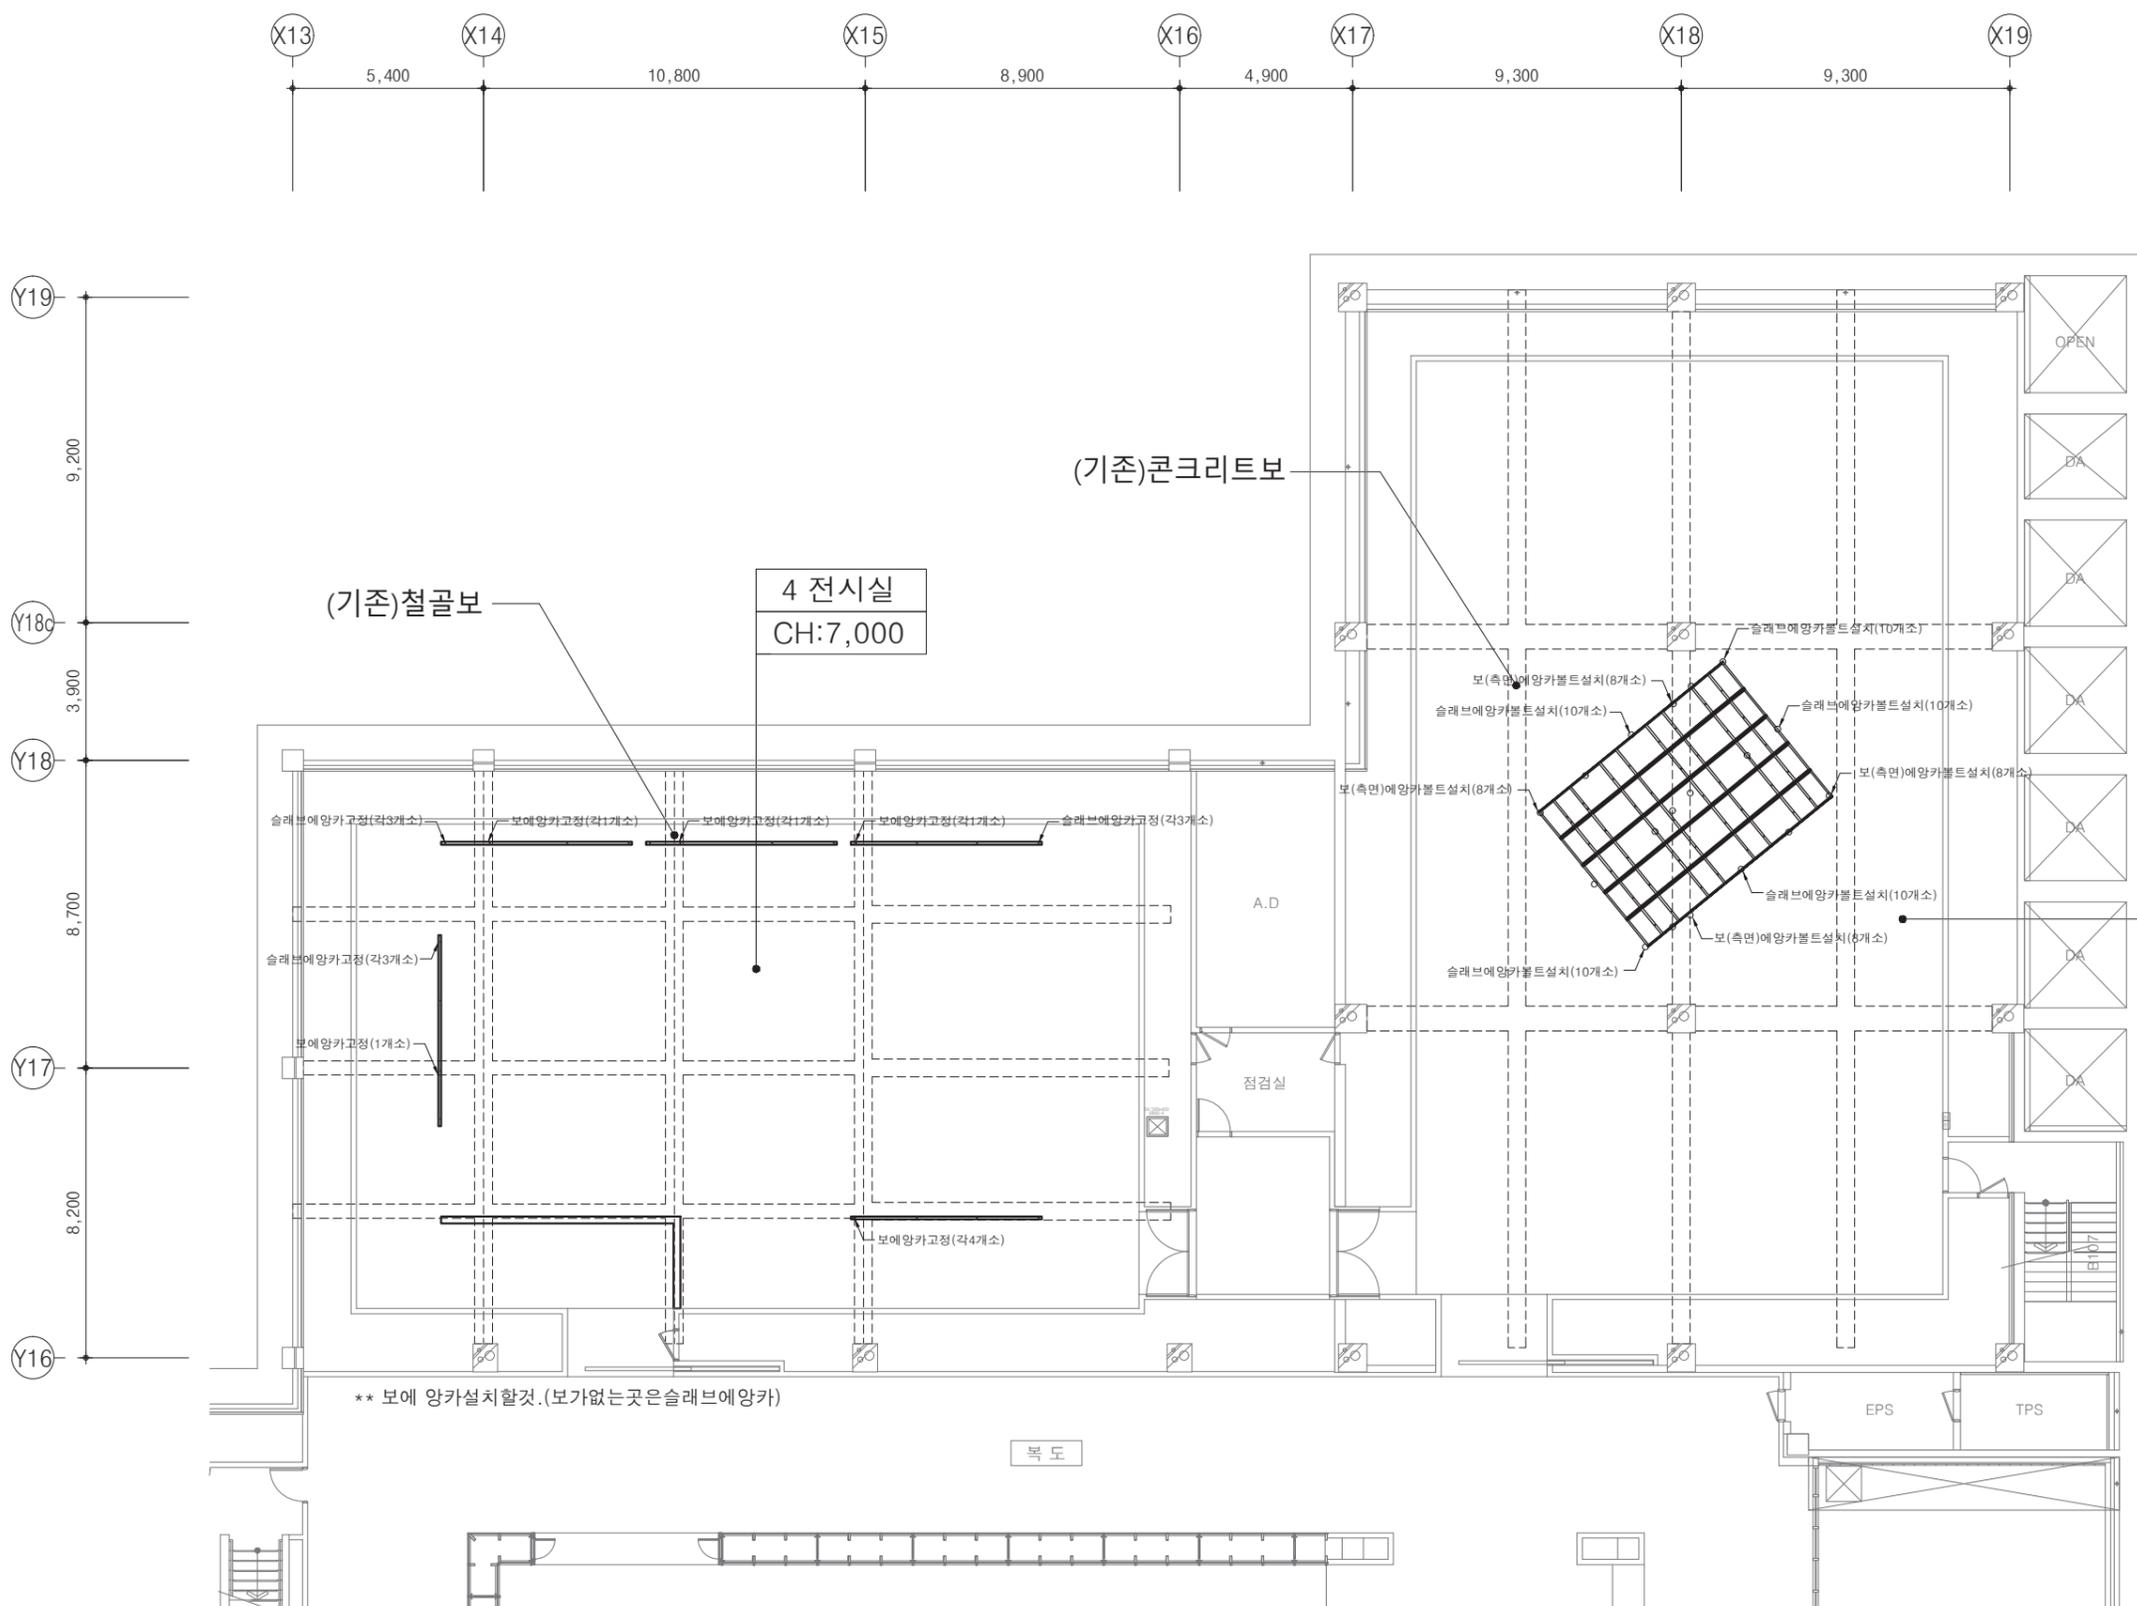

3 전시실
 CH:5,000

4 전시실
 CH:7,000

(기존)철골보

(기존)콘크리트보

** 보에 앙카설치할것. (보가없는곳은슬래브에앙카)

복도

제3, 4전시실 천정구조평면도(철거)

SCALE : 1 / 200 (A3)

NO.	DATE	REVISION DESCRIPTION
△		
△		
△		
△		

CONSULTANT
 합동설계

설	승 인	
계	검 토	
	작 성	

TITLE
 도면명
 제3, 4전시실 천정구조평면도(철거)

SCALE
 축척 A1 : 1 / 100 A3 : 1 / 200

DRAWING No.
 도면번호 A - 704

SHEET No.
 일련번호 REV No. △

FILE NAME
 도면파일