



REVISION DESCRIPTION

NO.	DATE	DESCRIPTION
△		
△		
△		
△		
△		



이룸건축사사무소
Architects & Engineers

TEL: 063) 245-1799 FAX: 063) 245-1794
경주시 옥포동 복소3길 22-1(무의동2가)

설계
DESIGNED BY

제도
DRAWN BY


검사
CHECKED BY

승인
APPROVED BY

도면명
DRAWING NAME

지상1층 평면도

날짜 DATE	2015. 11.
축척 SCALE	A1 1 : 150 A3 1 : 300
도면번호 DRAW NO.	A - 302
일련번호 SHEET NO.	024

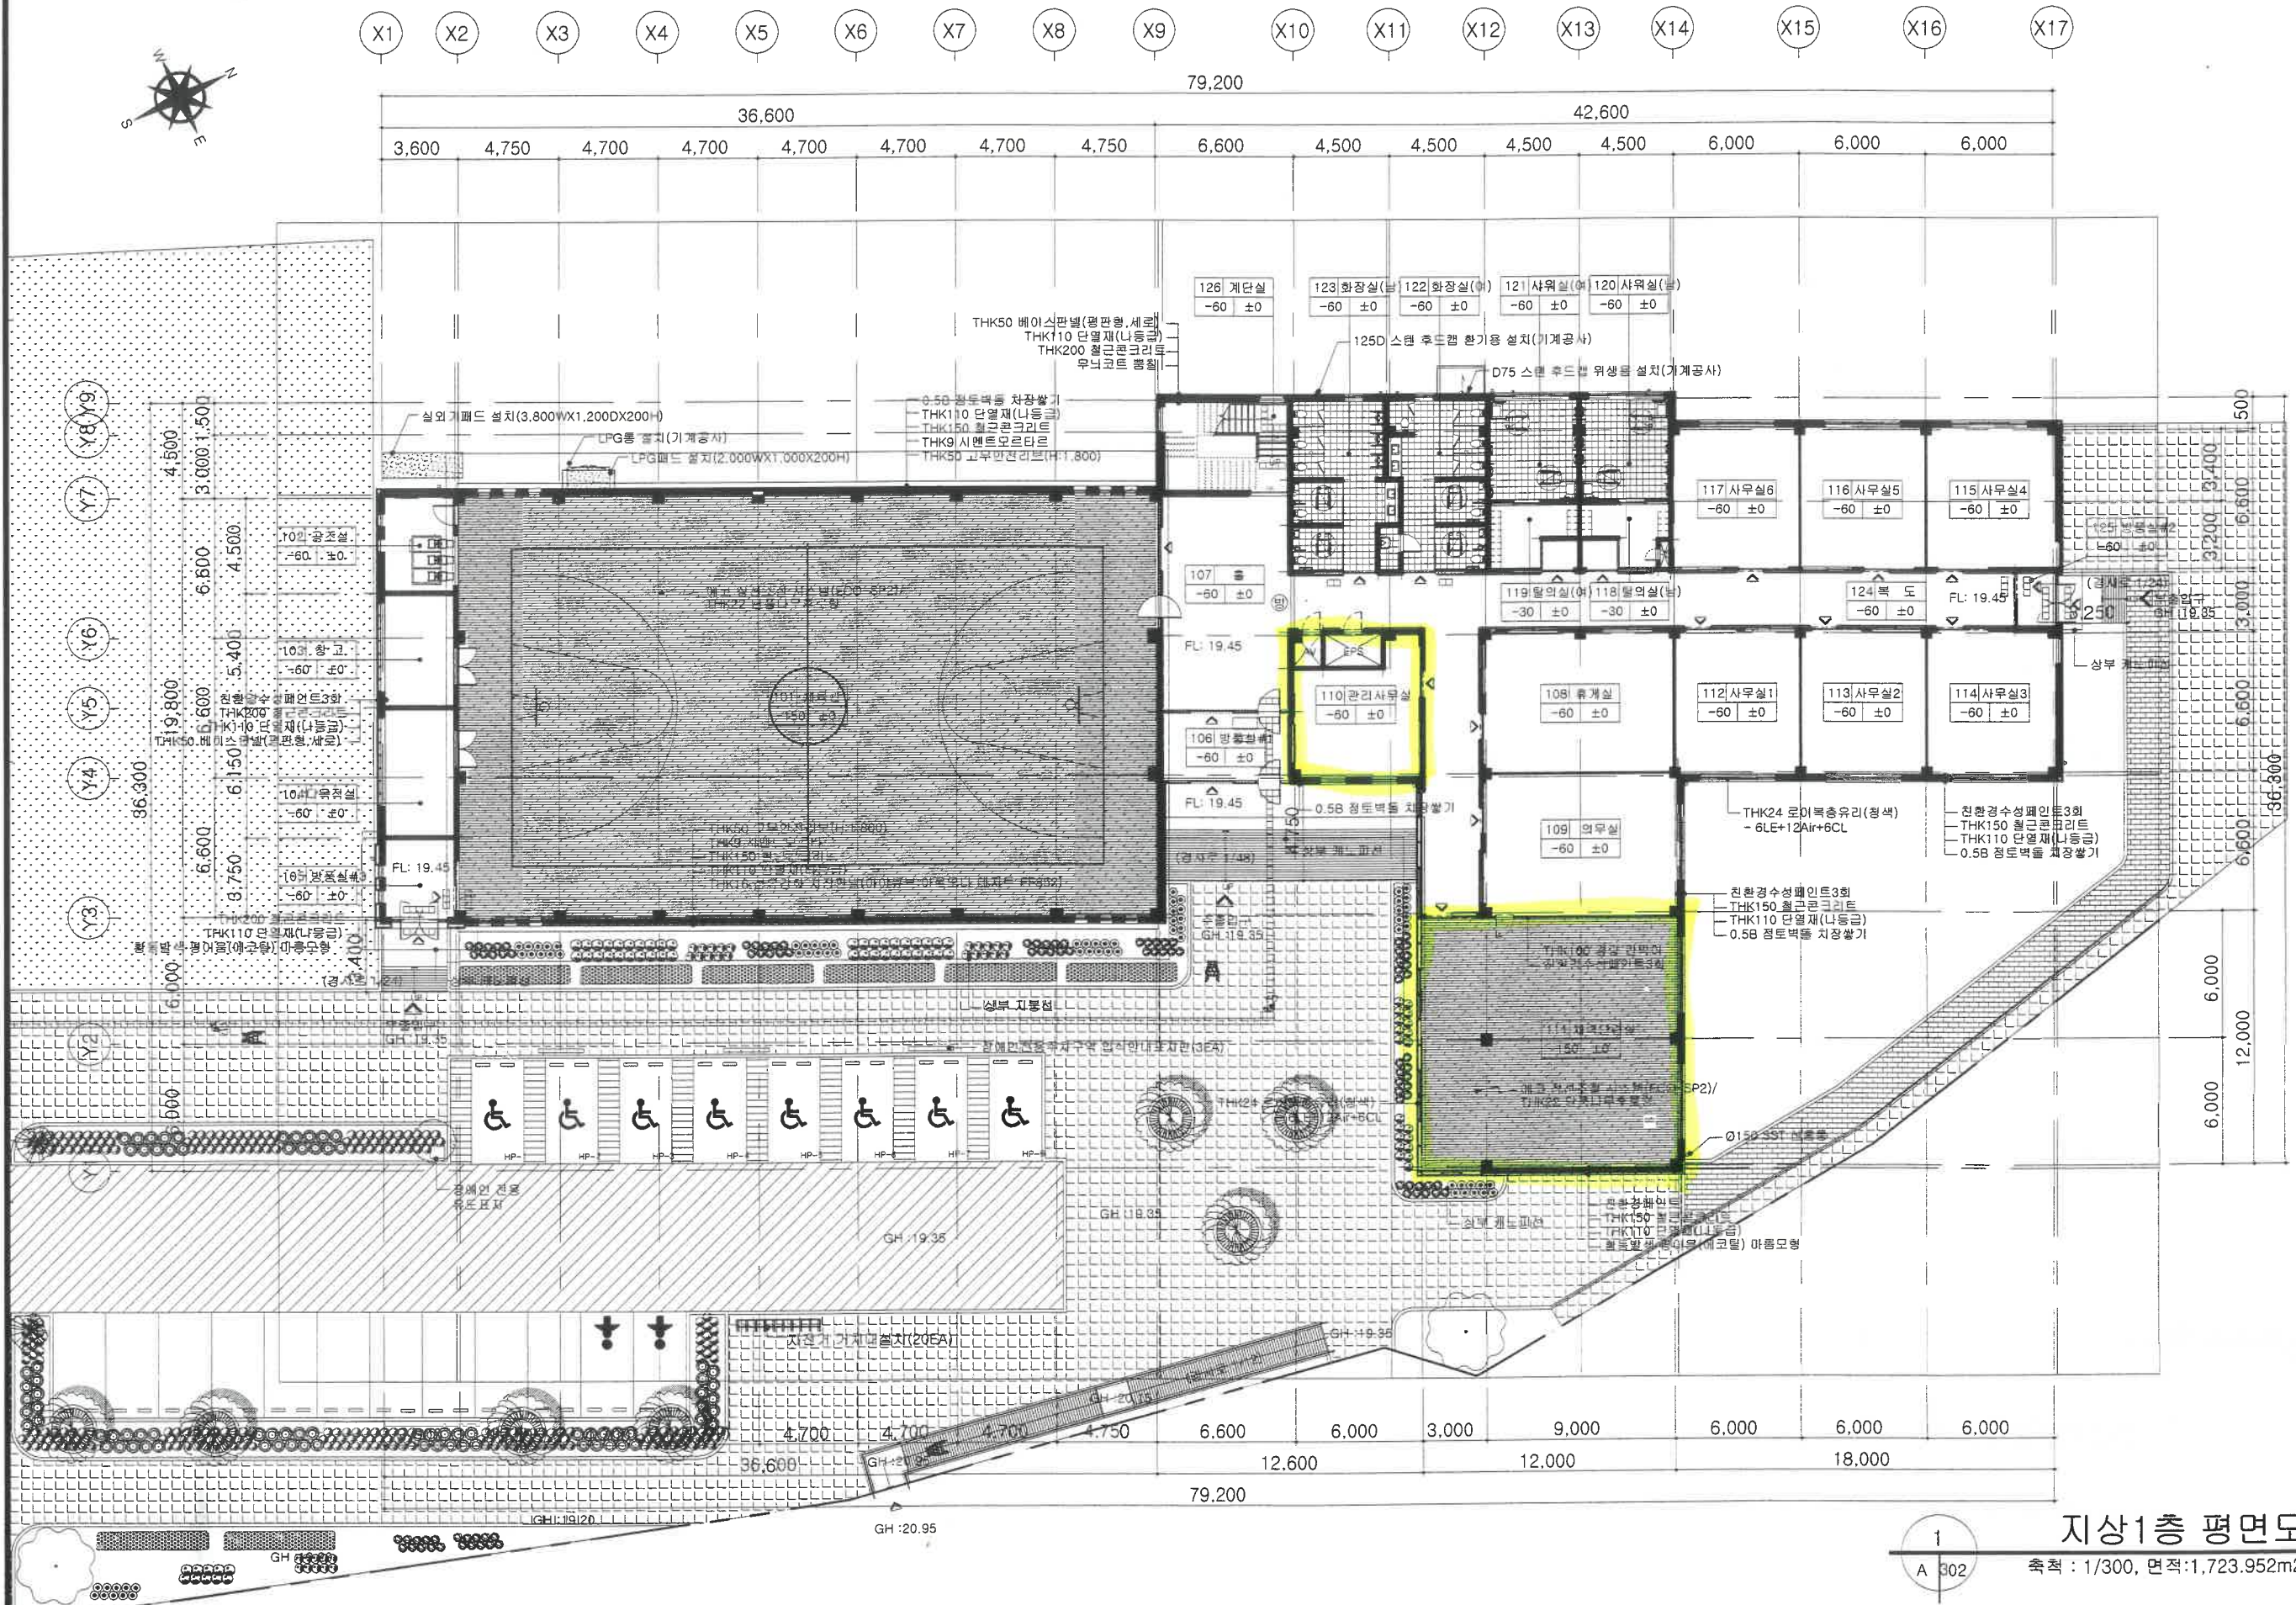

지상1층 평면도

축척 : 1/300, 면적:1,723.952m²

