


FLOOR PLAN
 Scale: A3:1/100

NOTE

PROJECT TITLE

파주 민속박물관

DRAWING TITLE

전시실 평면도

DRAWING BY

CHECKED BY

APPROVED BY

DATE


2021. 04

SCALE

A3 : 1 / 100

DWG NO.

SHEET NO.

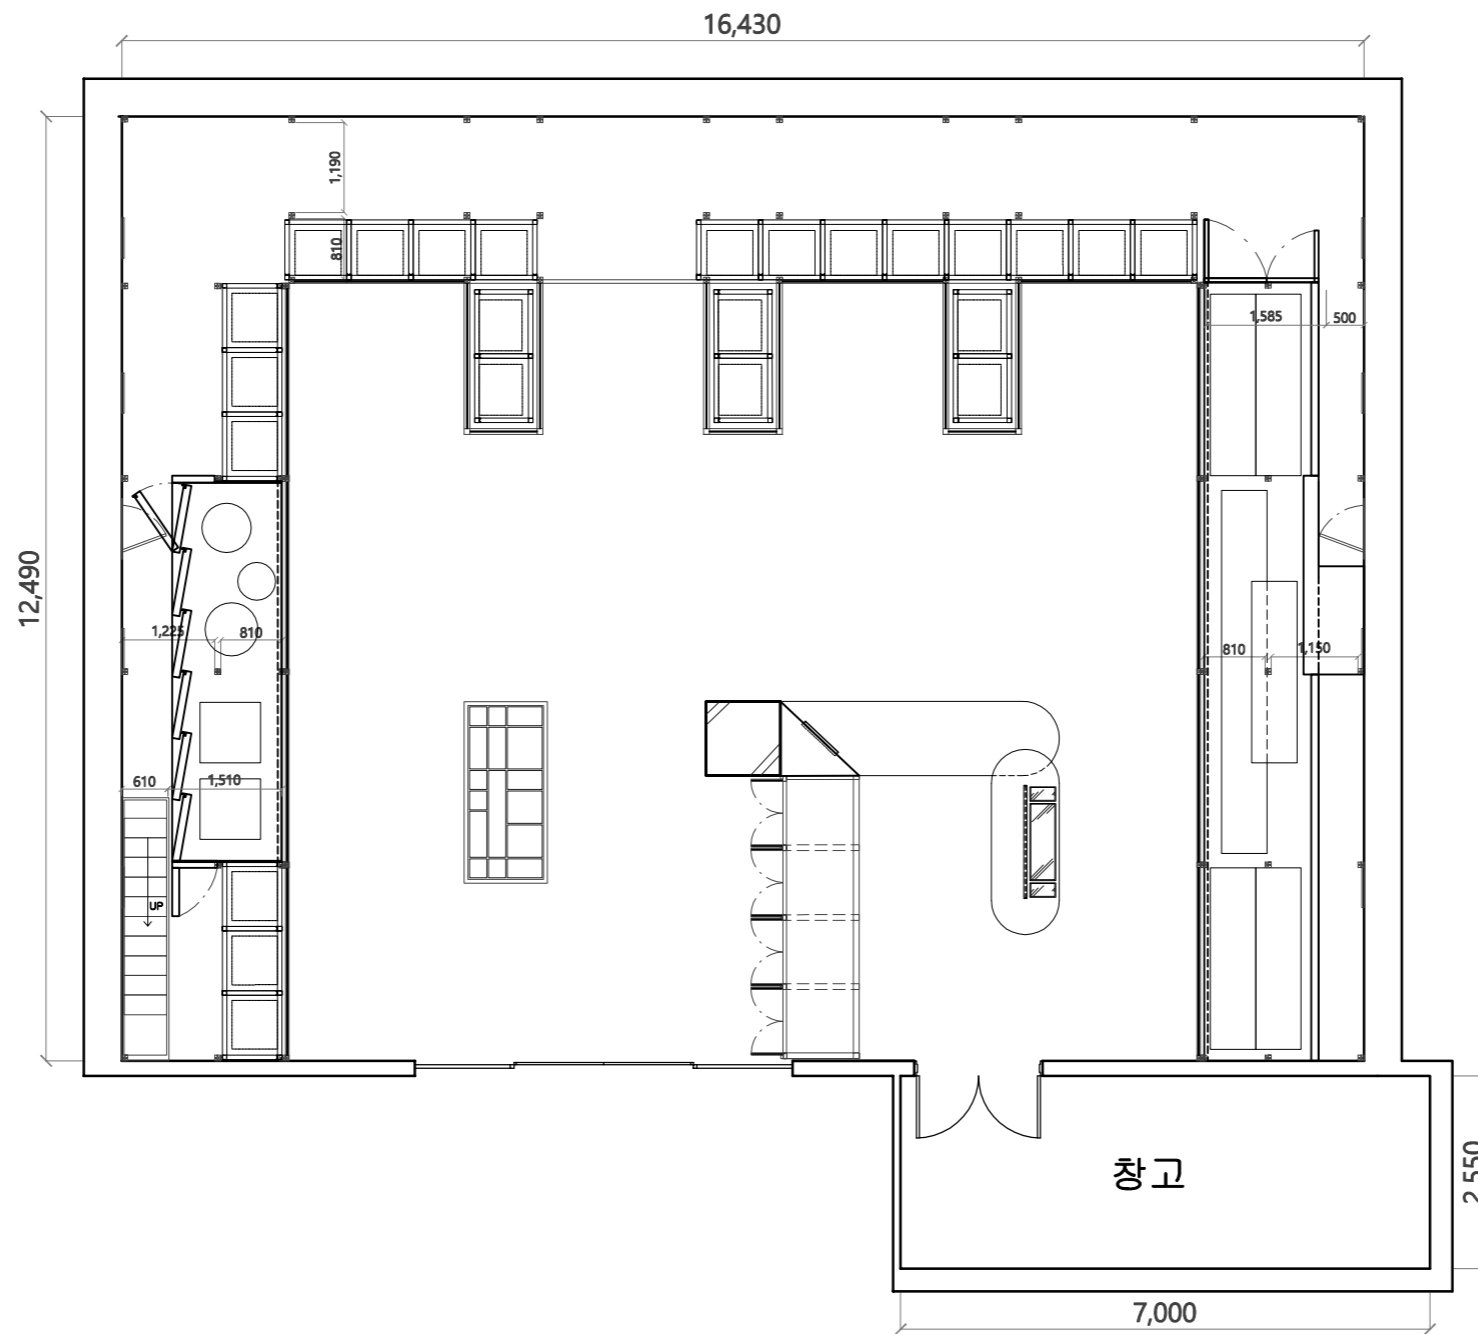


FLOOR PLAN
 Scale: A3:1/100

NOTE

PROJECT TITLE

파주 민속박물관

DRAWING TITLE

전시실 평면도

DRAWING BY

CHECKED BY

APPROVED BY

DATE


2021. 04

SCALE

A3 : 1 / 100


DWG NO.

SHEET NO.

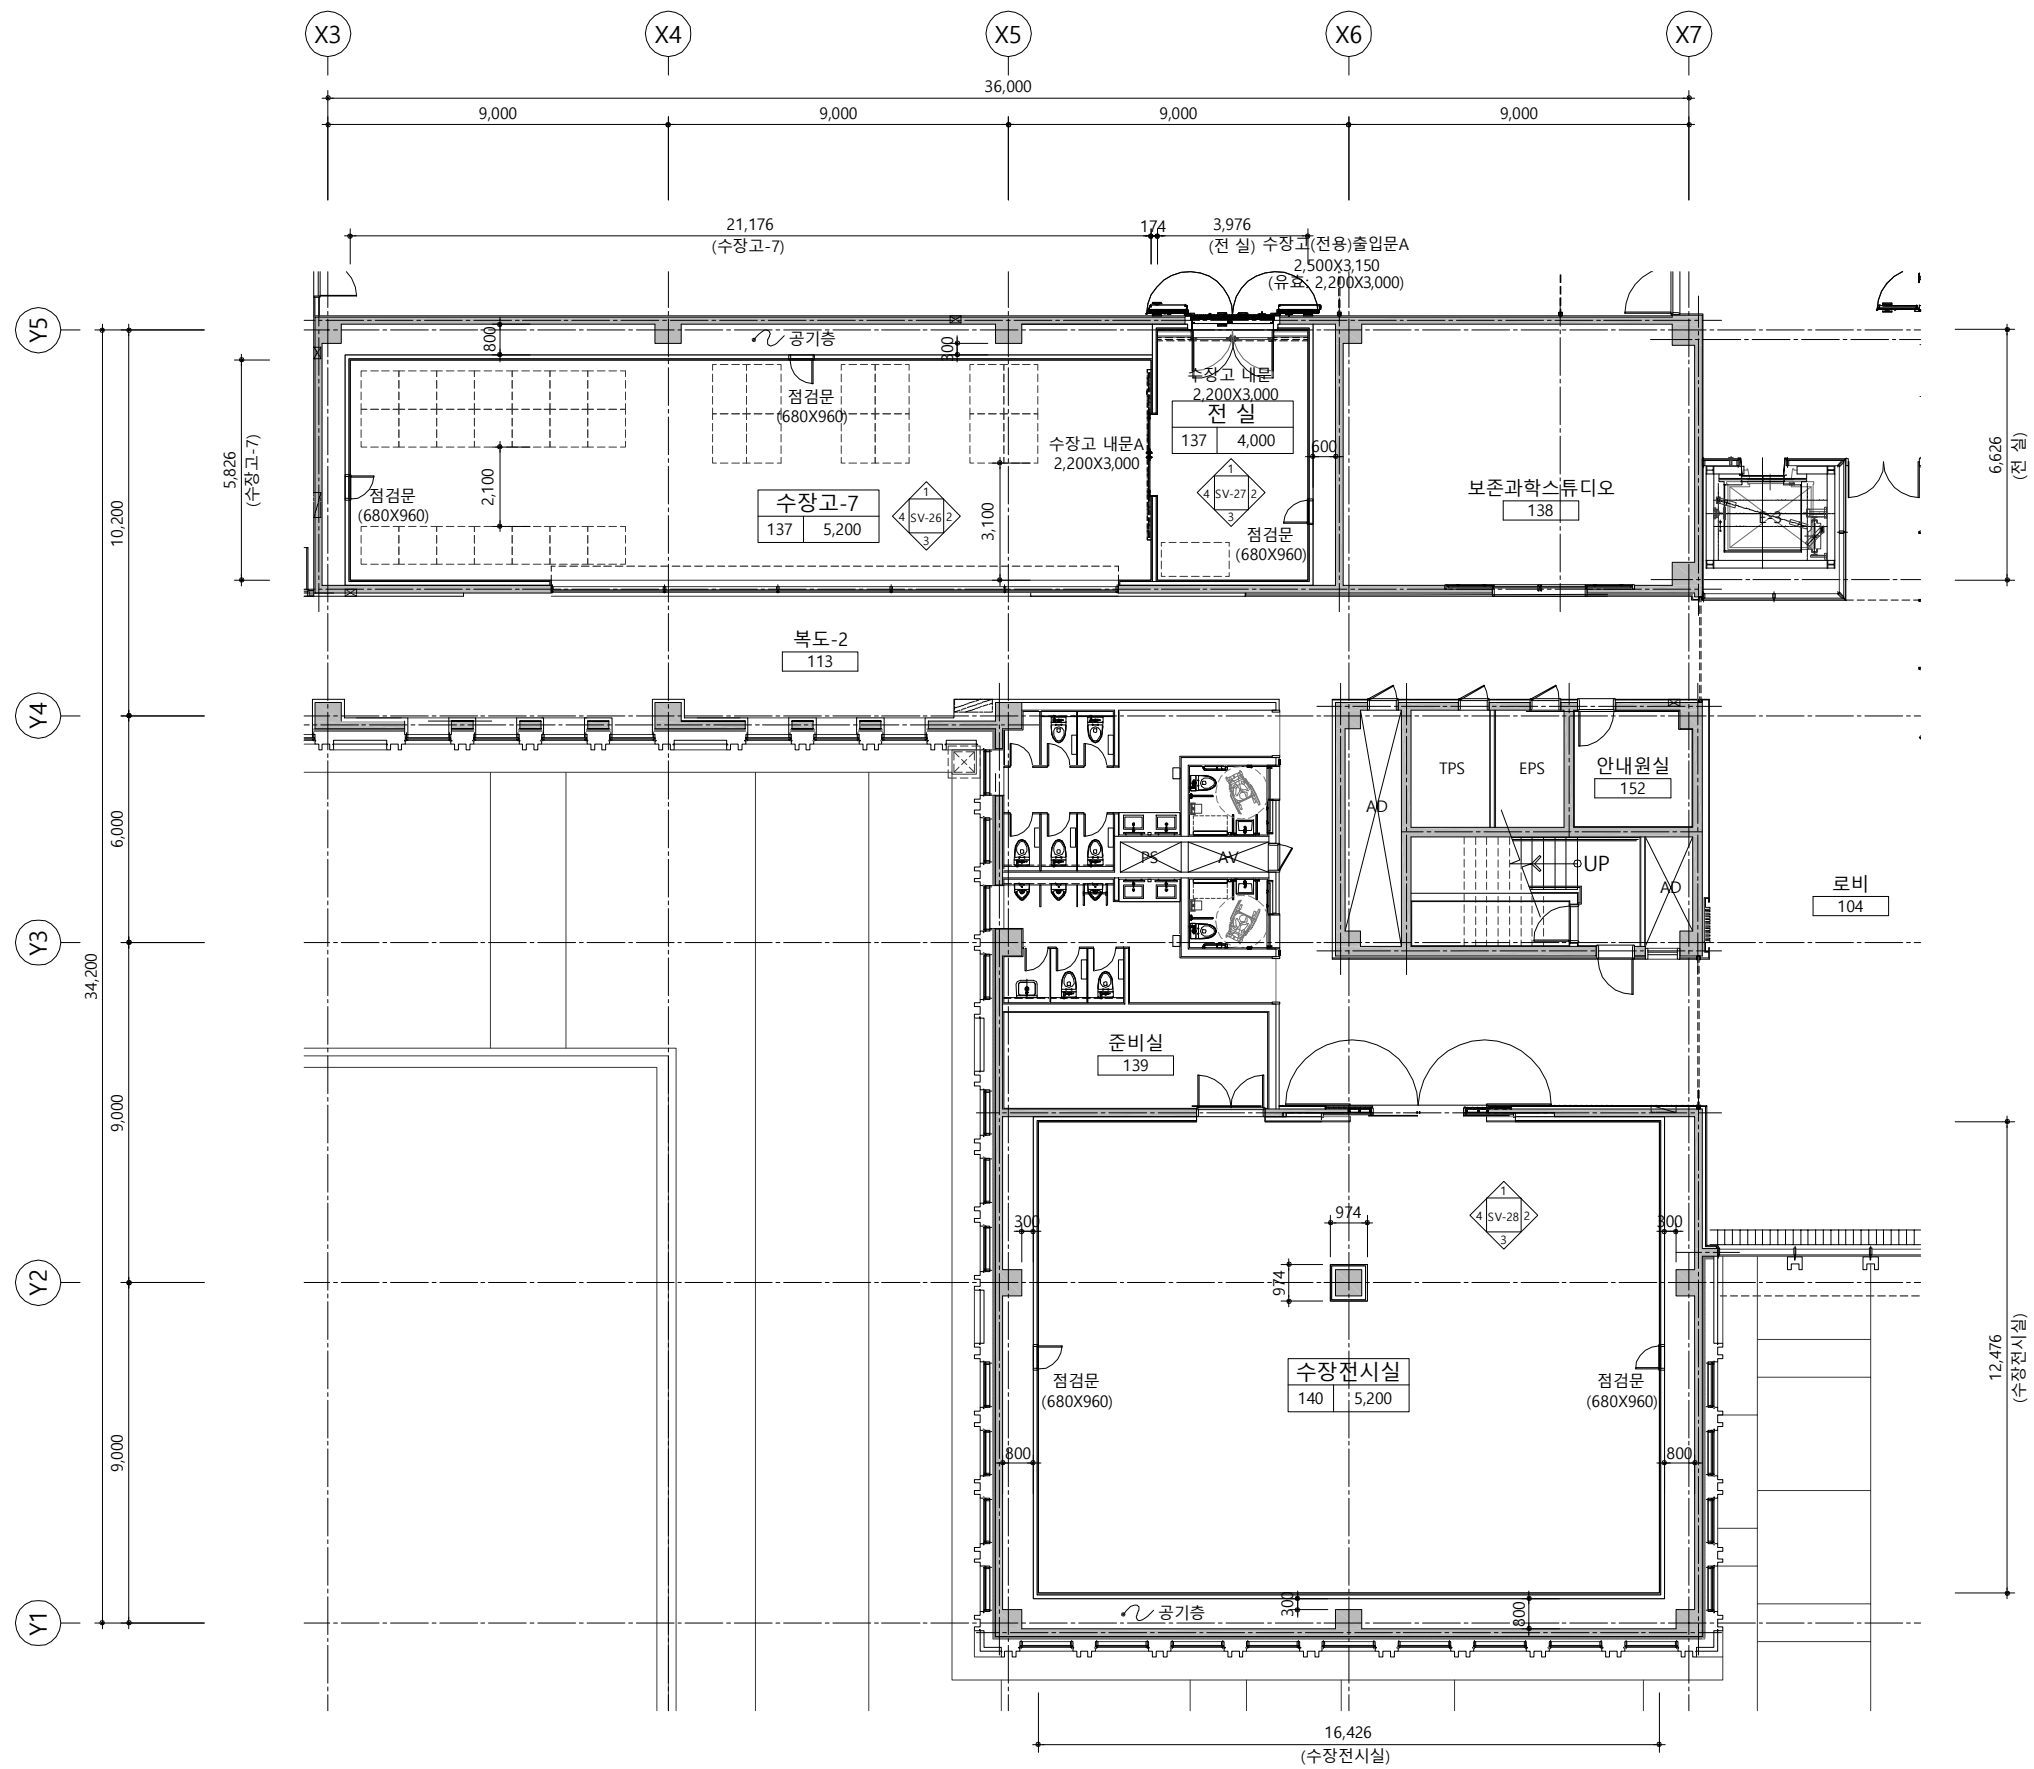


1 지상1층 수장고 확대평면도-2
축척 1/100


NO.	DATE	REVISIONS	APPROVED	PROJECT	DATE	SHEET NO.
1.		수장고 집기 및 위치는 참고용임.		대혁건설(주)	2020. 07	OF
				대혁건설(주) 건축담당 장문종		
				대혁건설(주) 현장대리인 장원철		
				신화엔지니어링종합건축사사무소 건설사업책임기술사 전홍도 건설사업건축기술자 최원신		
				PROJECT 국민민속박물관 개방형수장고 및 정보센터		
				DRAWING 지상1층 수장고 확대평면도-2		
					SCALE A3=1/200, A1=1/100	
					DRAWING NO. SV-24	
					CODE NO.	

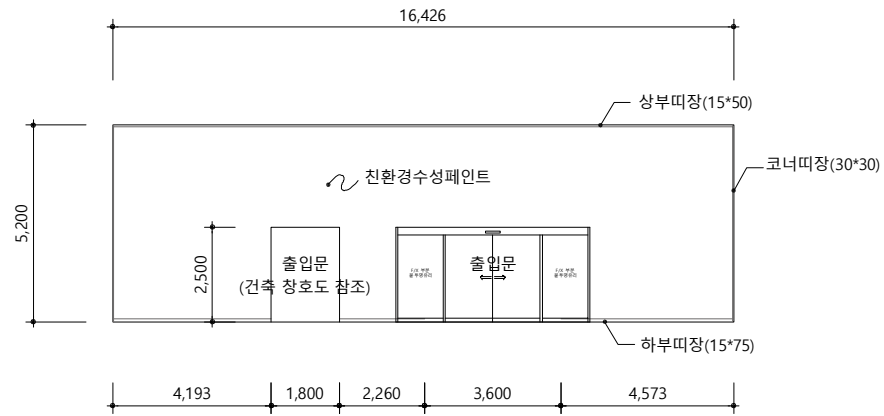


1 수장전시실 입면도A
축척 1/100

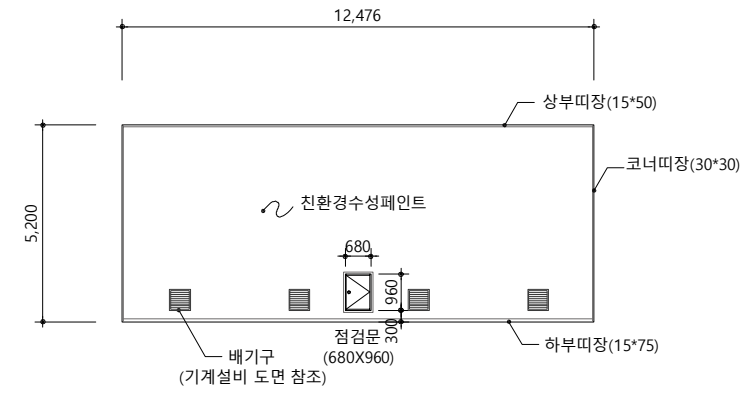

2 수장전시실 입면도B
축척 1/100

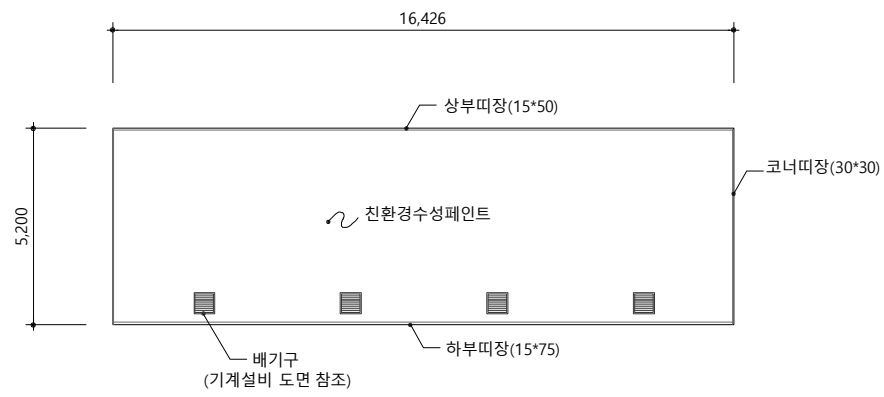


3 수장전시실 입면도C
축척 1/100

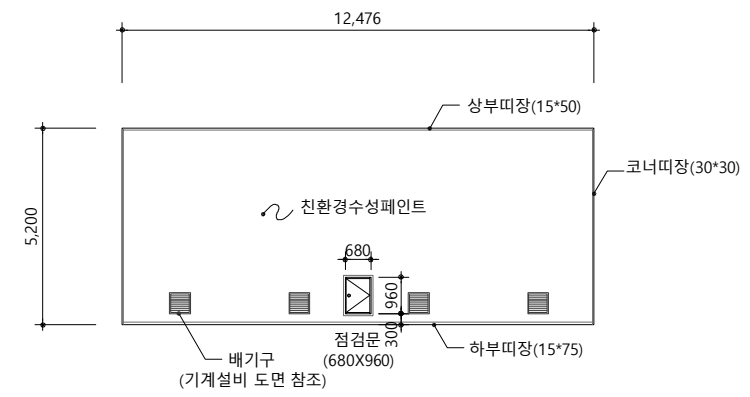


4 수장전시실 입면도D
축척 1/100

NOTE	NO.	DATE	REVISIONS	APPROVED	대혁건설(주)		PROJECT	DATE	2020. 07	SHEET NO.
1. 벽면 배기구는 기계설비 도면 참조할 것.	△				DRAWN BY	대혁건설(주) 건축담당 장문종	국립민속박물관 개방형수장고 및 정보센터	SCALE	A3=1/200, A1=1/100	OF
	△				CHECKED BY	대혁건설(주) 현장대리인 장원철		DRAWING NO.	SV-28	REV.
	△				APPROVED BY	신화엔지니어링종합건축사사무소 건설사업책임기술사 전홍도 건설사업건축기술자 최일신		DRAWING NO.	SV-28	REV.
	△							CODE NO.		

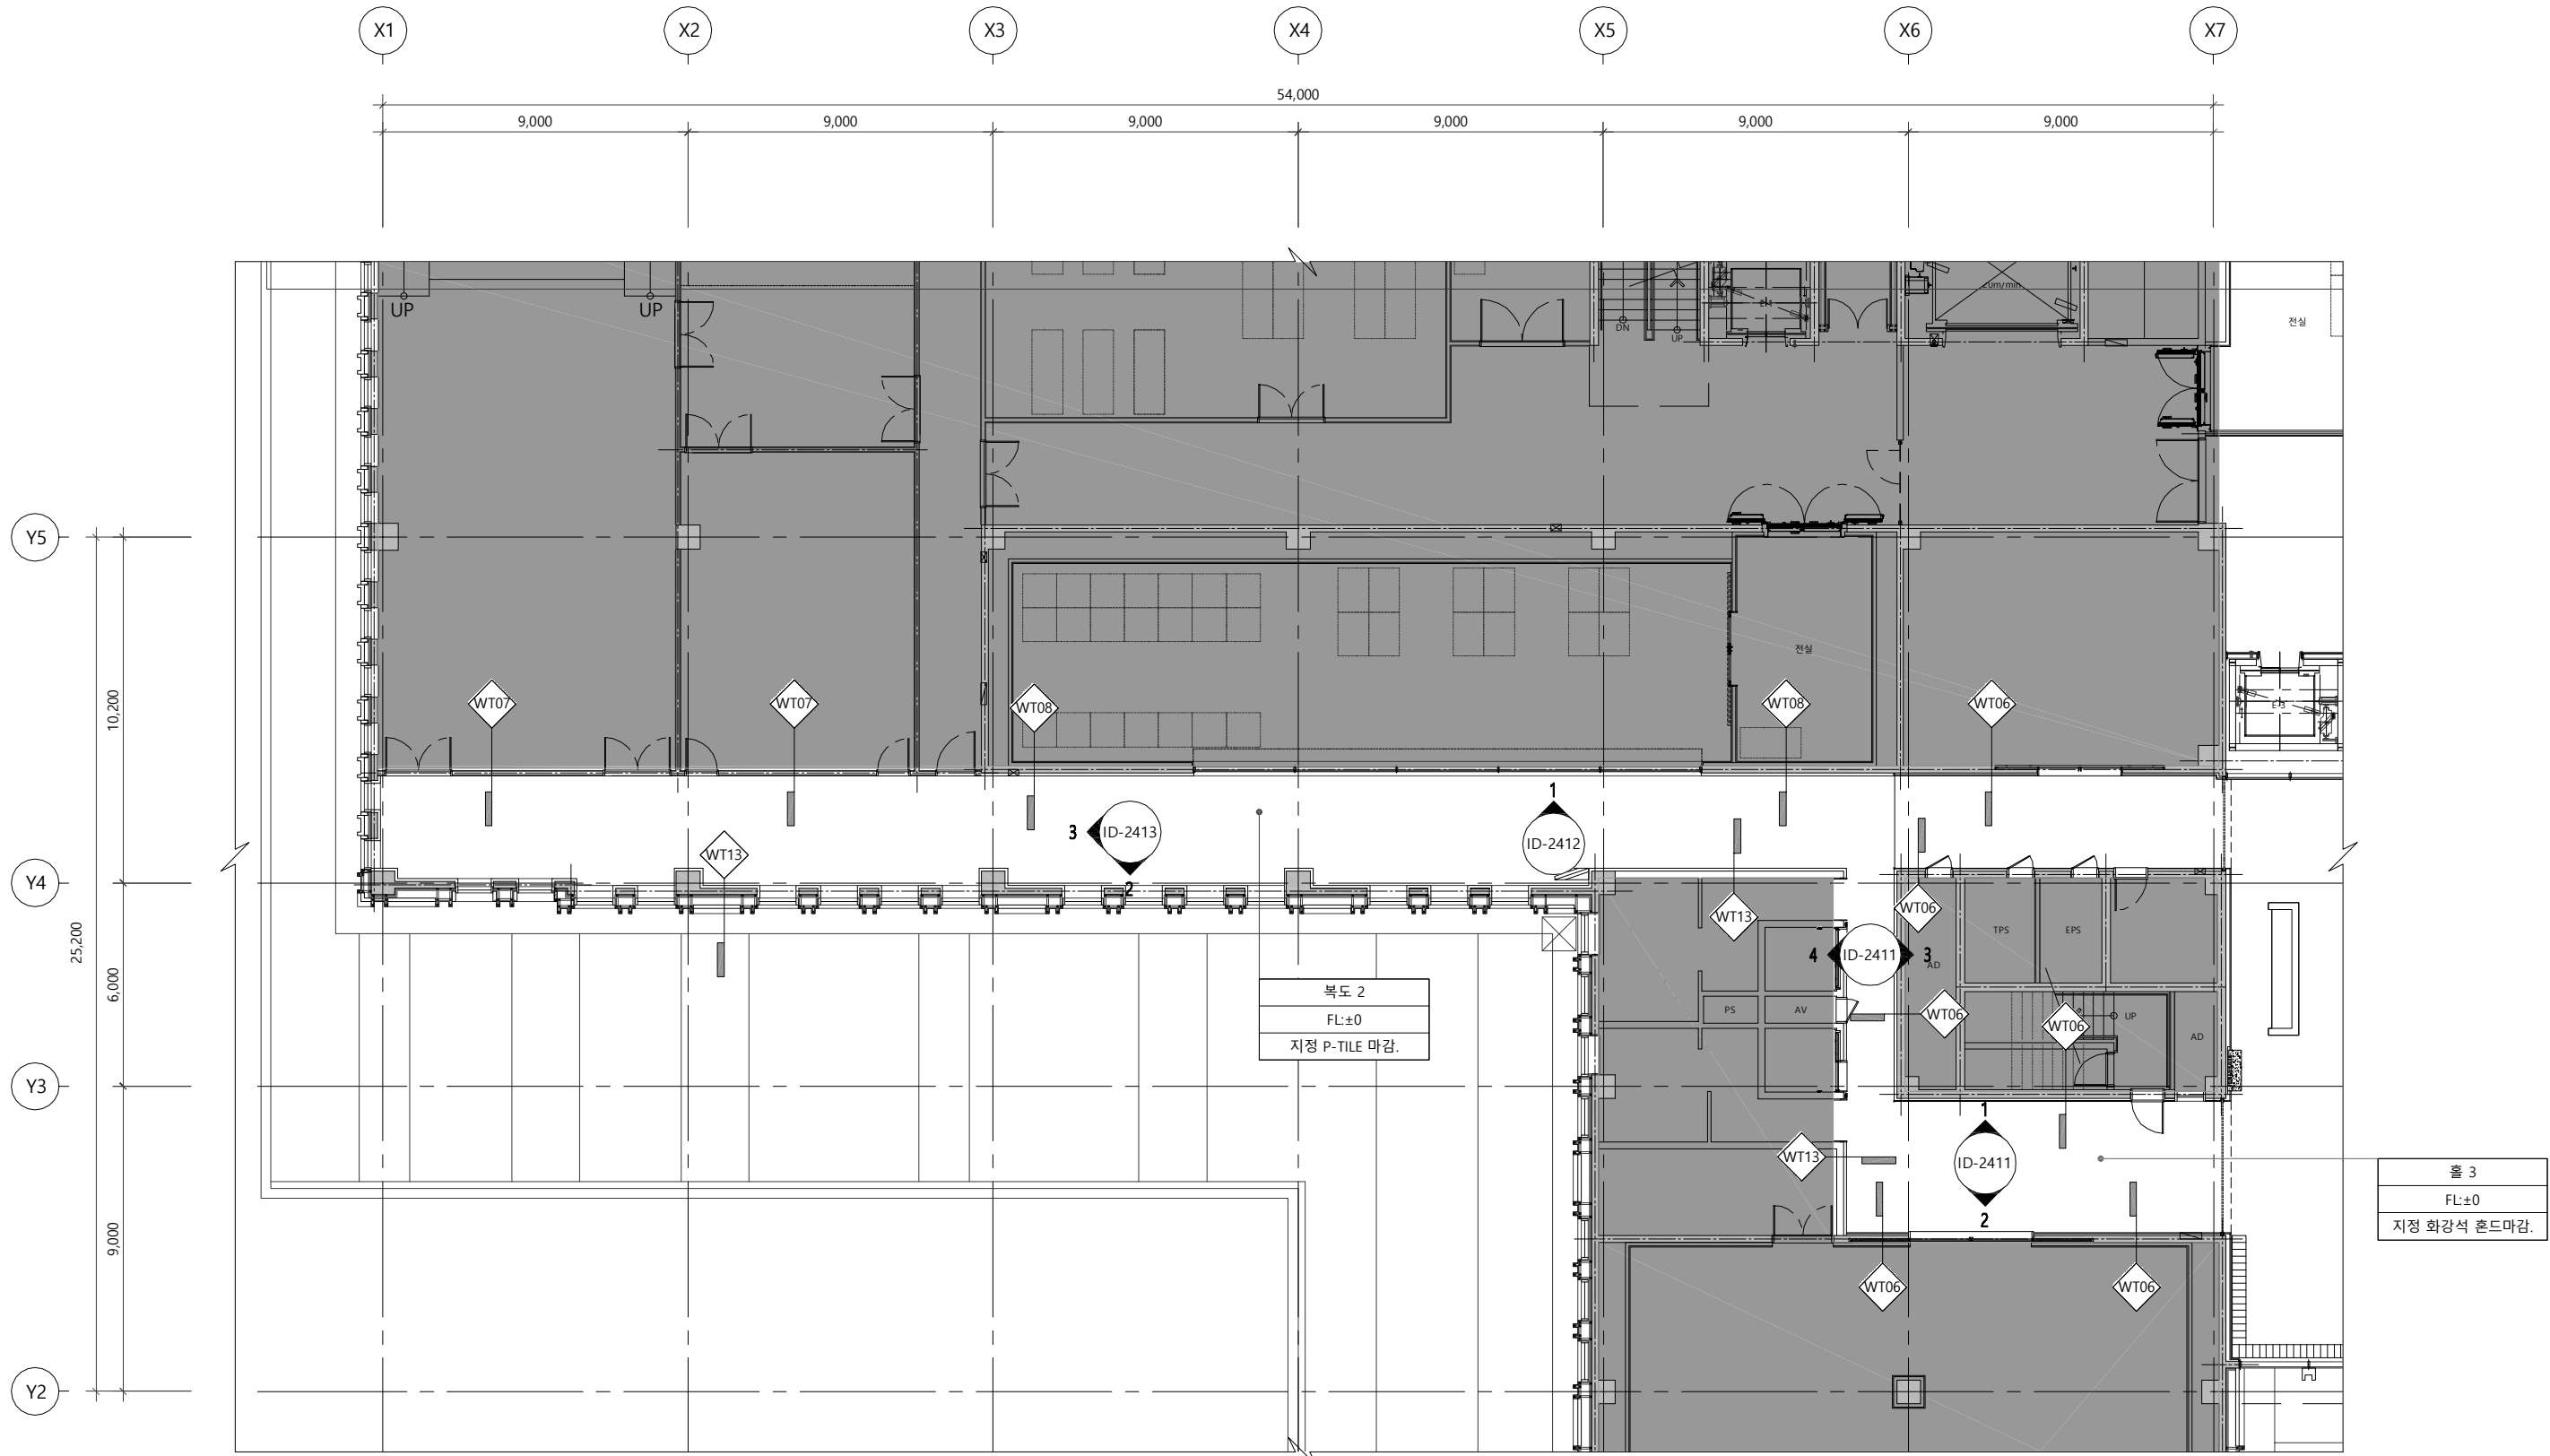


1 지상1층 확대기호도-4
SCALE A3=1 : 200

NOTE	NO.	DATE	REVISIONS	APPROVED	대혁건설(주)		PROJECT	DATE	2020. 07	SHEET NO.
	△				DRAWN BY	대혁건설(주) 건축담당 장문종	국립민속박물관 개방형수장고 및 정보센터	SCALE	A3=1/200, A1=1/100	OF
	△				CHECKED BY	대혁건설(주) 현장대리인 장원철	DRAWING	DRAWING NO.	ID-2404	REV.
	△				APPROVED BY	신화엔지니어링종합건축사사무소 건설사업책임기술사 전중도 건설사업건축기술사 최일신	지상1층 확대기호도-4 (복도-2, 홀-3)	CODE NO.		

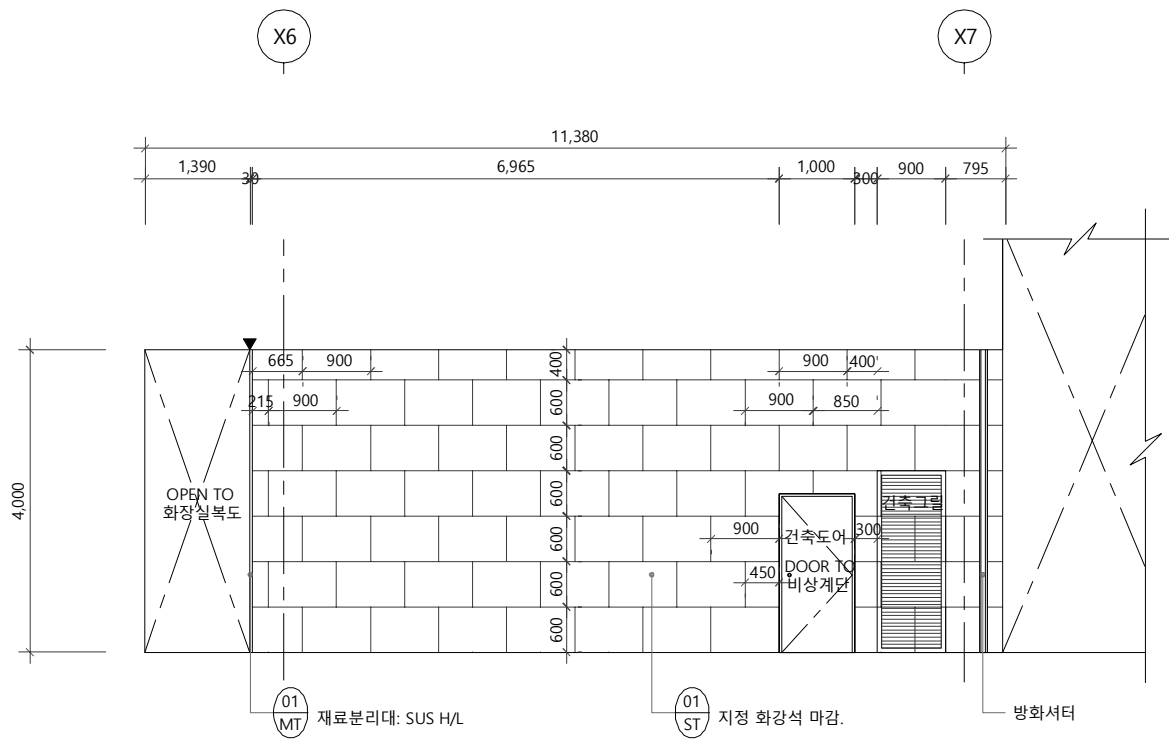


1 지상1층 입면도-29 (복도-2,홀-3)

SCALE
A3 : 1 / 100

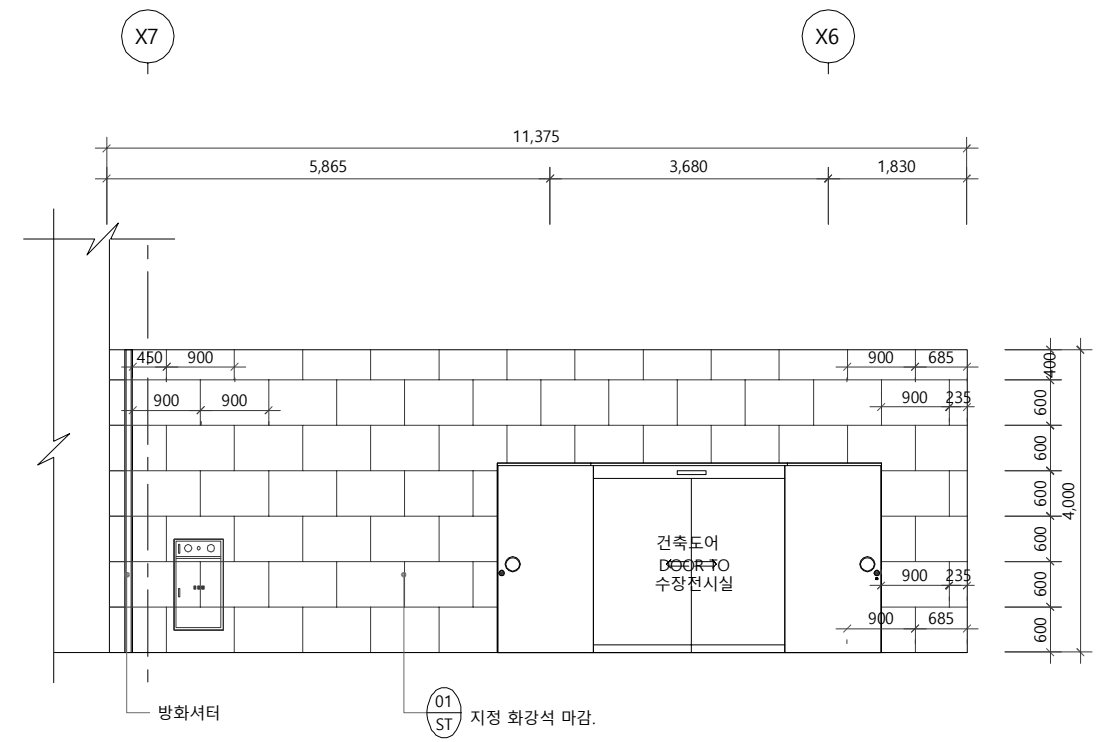


2 지상1층 입면도-30 (복도-2,홀-3)

SCALE
A3 : 1 / 100

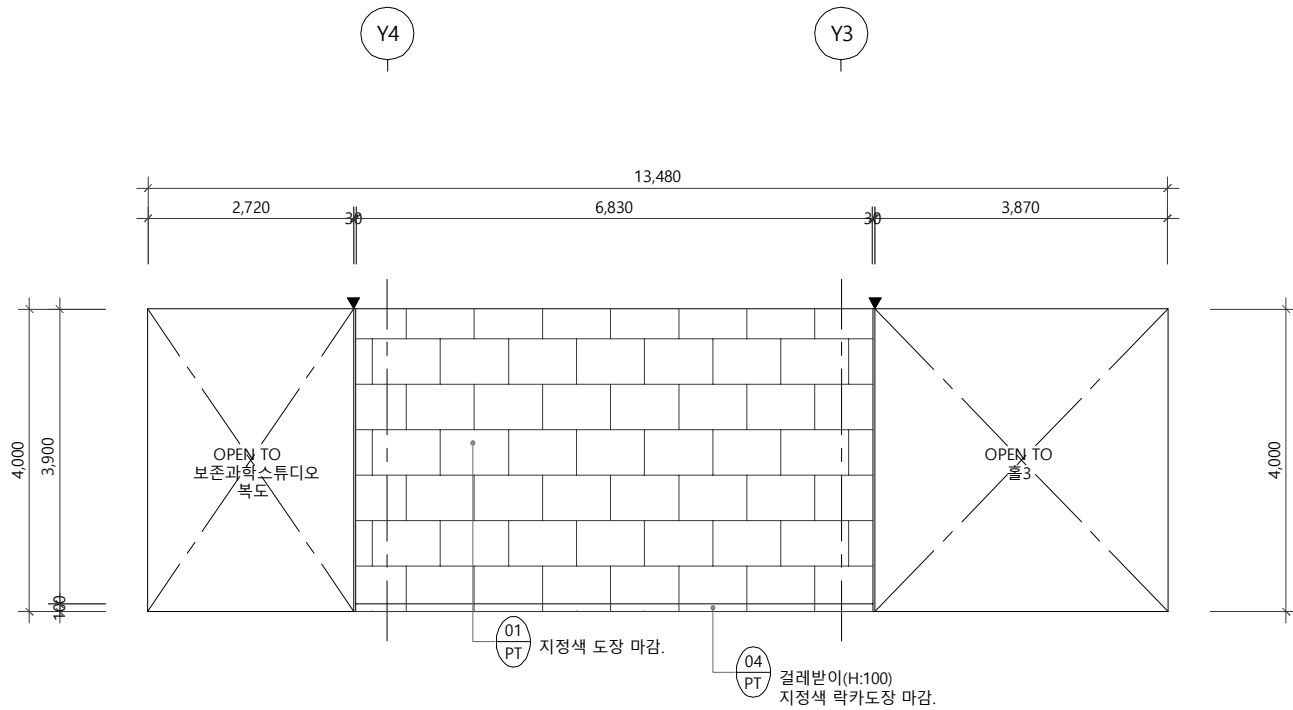

3 지상1층 입면도-31 (복도-2,홀-3)


SCALE
A3 : 1 / 100

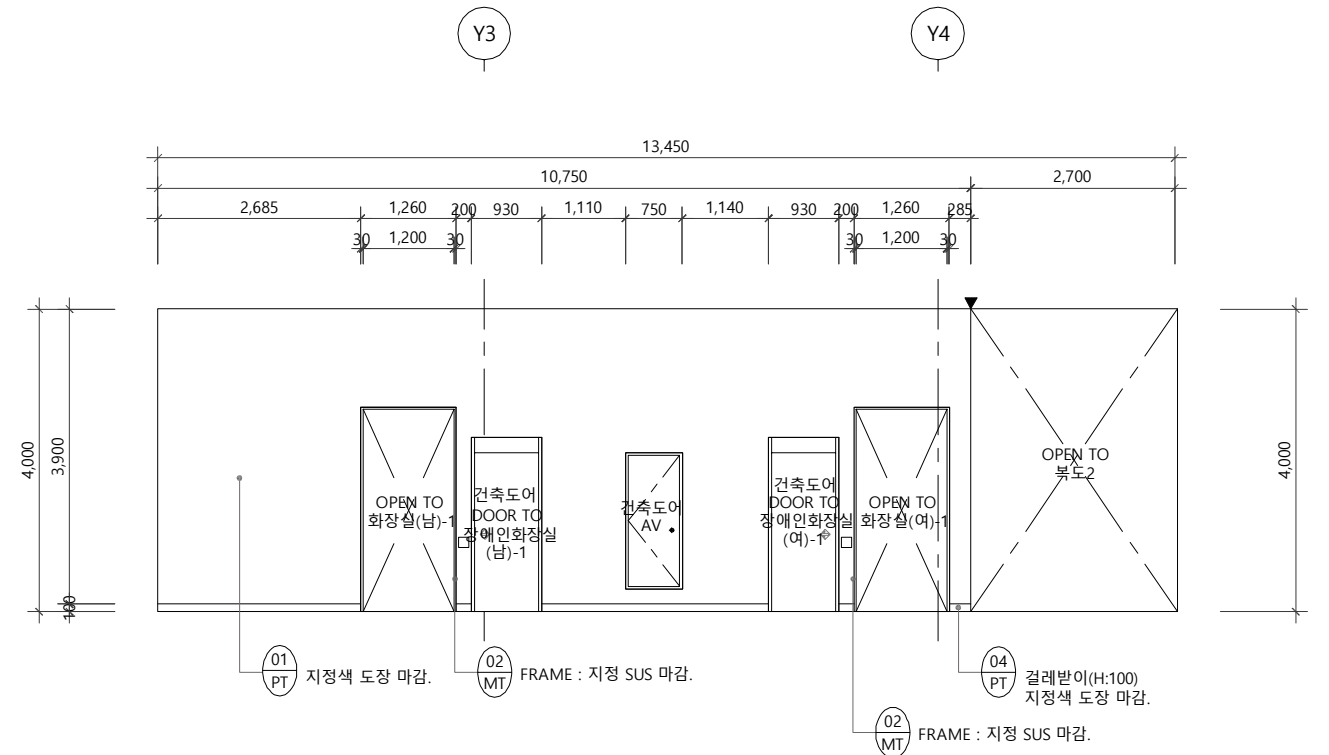

4 지상1층 입면도-32 (복도-2,홀-3)

SCALE
A3 : 1 / 100


NOTE	NO.	DATE	REVISIONS	APPROVED	PROJECT		DATE	2020. 07	SHEET NO.
	△				대혁건설(주)				OF
	△				DRAWN BY	대혁건설(주) 건축담당 장문종	SCALE	A3=1/100, A1=1/ 50	REV.
	△				CHECKED BY	대혁건설(주) 현장대리인 장원철	DRAWING NO.	ID-2411	
	△				APPROVED BY	신화엔지니어링총합건축사사무소 건설사업책임기술사 전중도 건설사업건축기술사 최일신	CODE NO.		
					DRAWING		지상1층 입면도-29~32 (복도-2, 홀-3)		

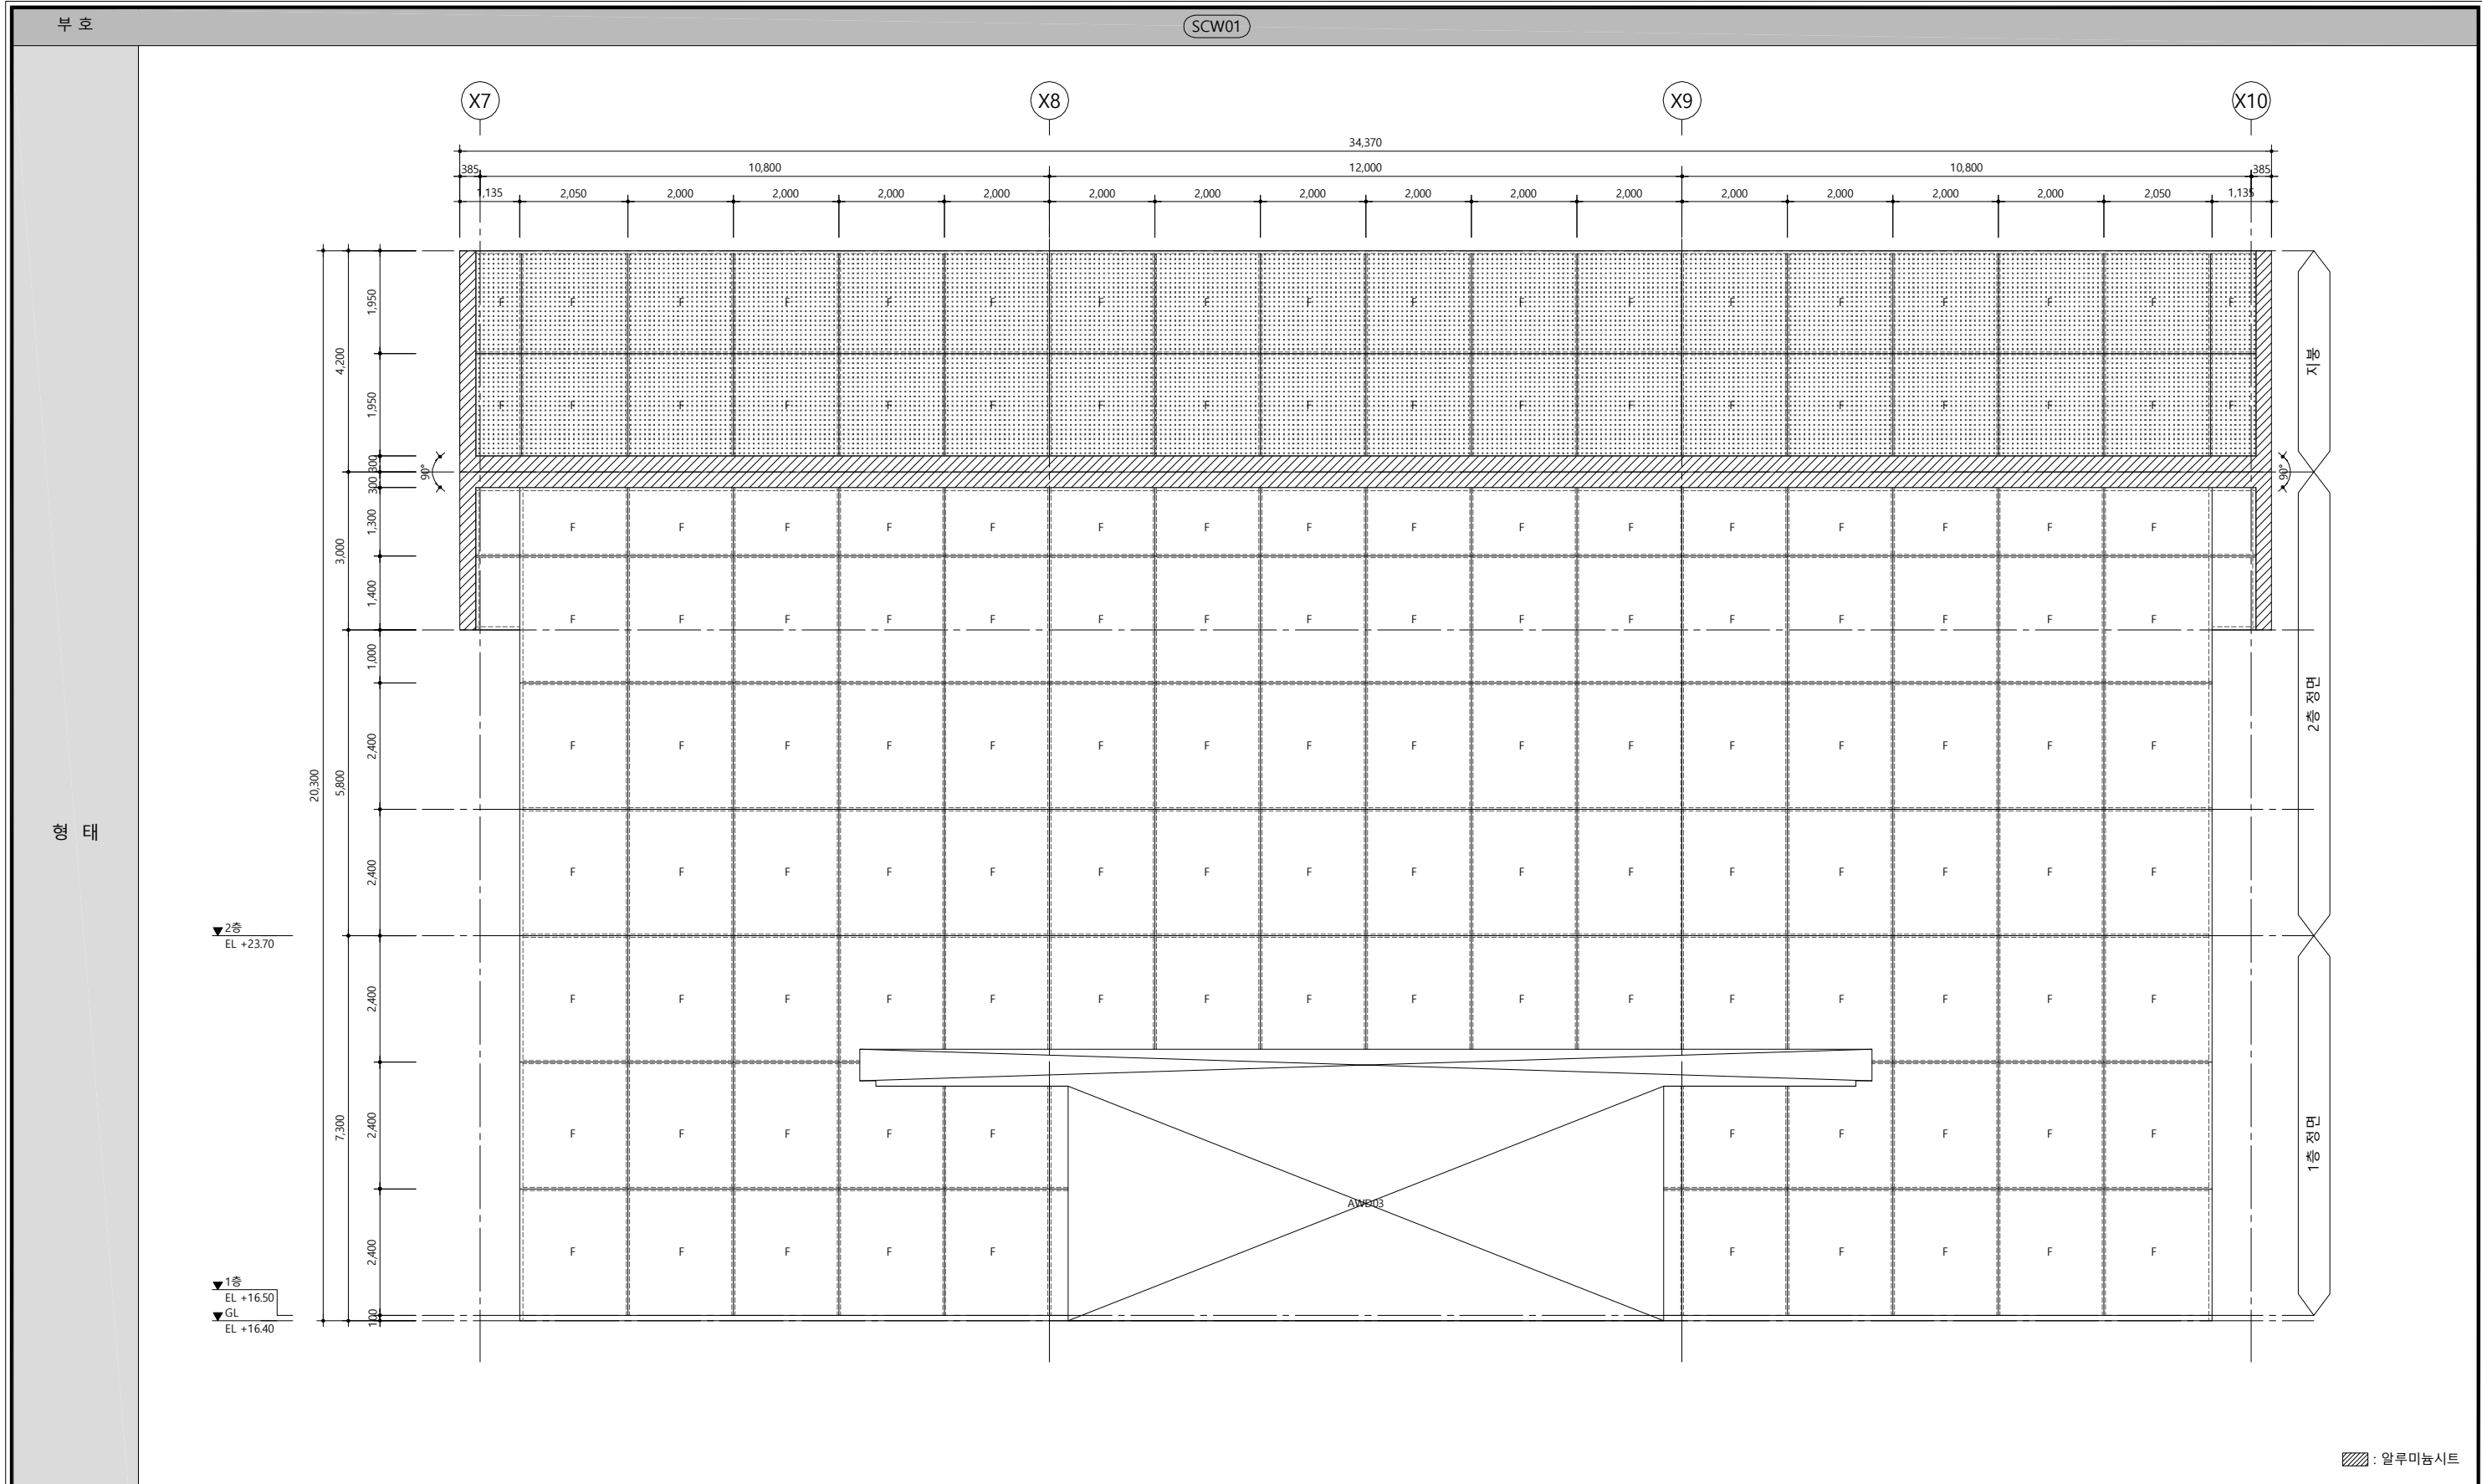





문틀/마감	60X150 STEEL BAR+60X180 STEEL BAR / 불소수지 코팅
문짝, 유리/마감	THK24 투명로이복층유리(저철분/일면반강화) / [Hatched] : THK29.52 로이접합복층유리
부속철물	기타부속철물일체
위치/개소	1F 로비(104) / 1개소

NO.	DATE	REVISIONS	APPROVED	대혁건설(주)		PROJECT	DATE	SHEET NO.
△				DRAWN BY	대혁건설(주) 건축담당 장문종	국립민속박물관 개방형수장고 및 정보센터	2020. 07	OF
△				CHECKED BY	대혁건설(주) 현장대리인 장원철	창호입면도-9	SCALE	A3=1/120 , A1= 1/60
△				APPROVED BY	신화엔지니어링종합건축사사무소 건설사업책임기술사 전홍도 건설사업건축기술자 최일신		DRAWING NO.	A84-009
△						CODE NO.		

※현장치수에따라 변경치수

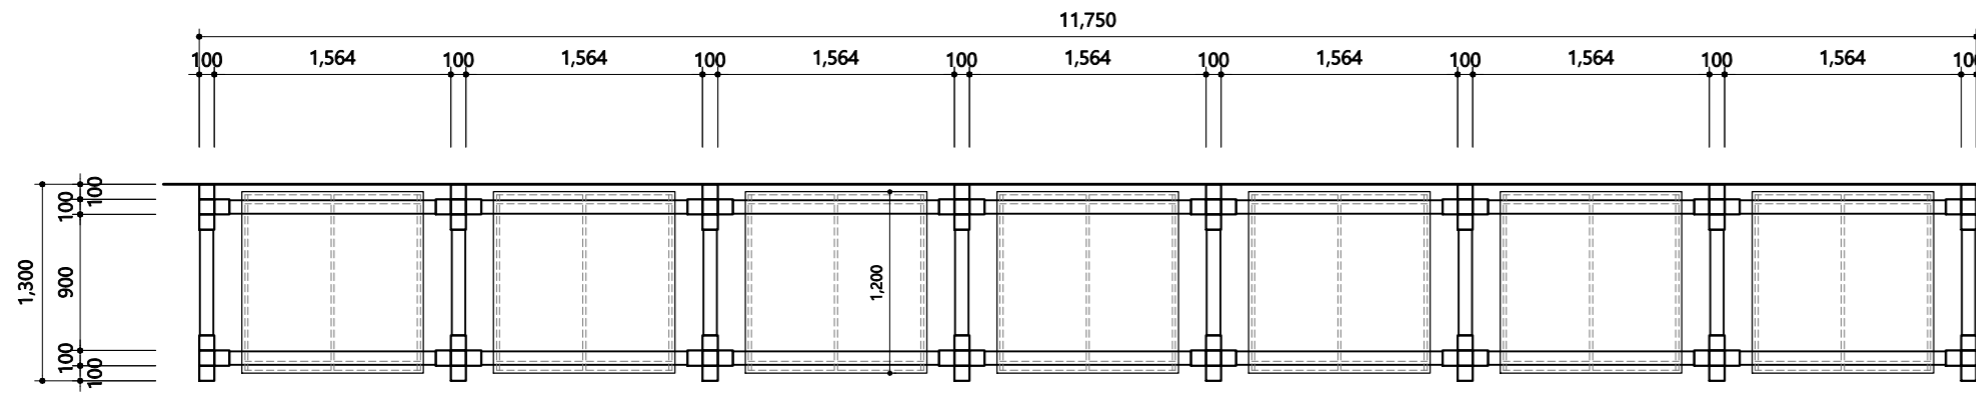

이 반탈이수장대 평면도

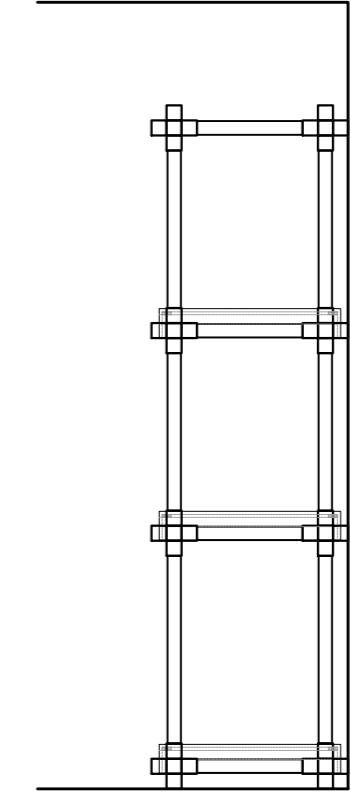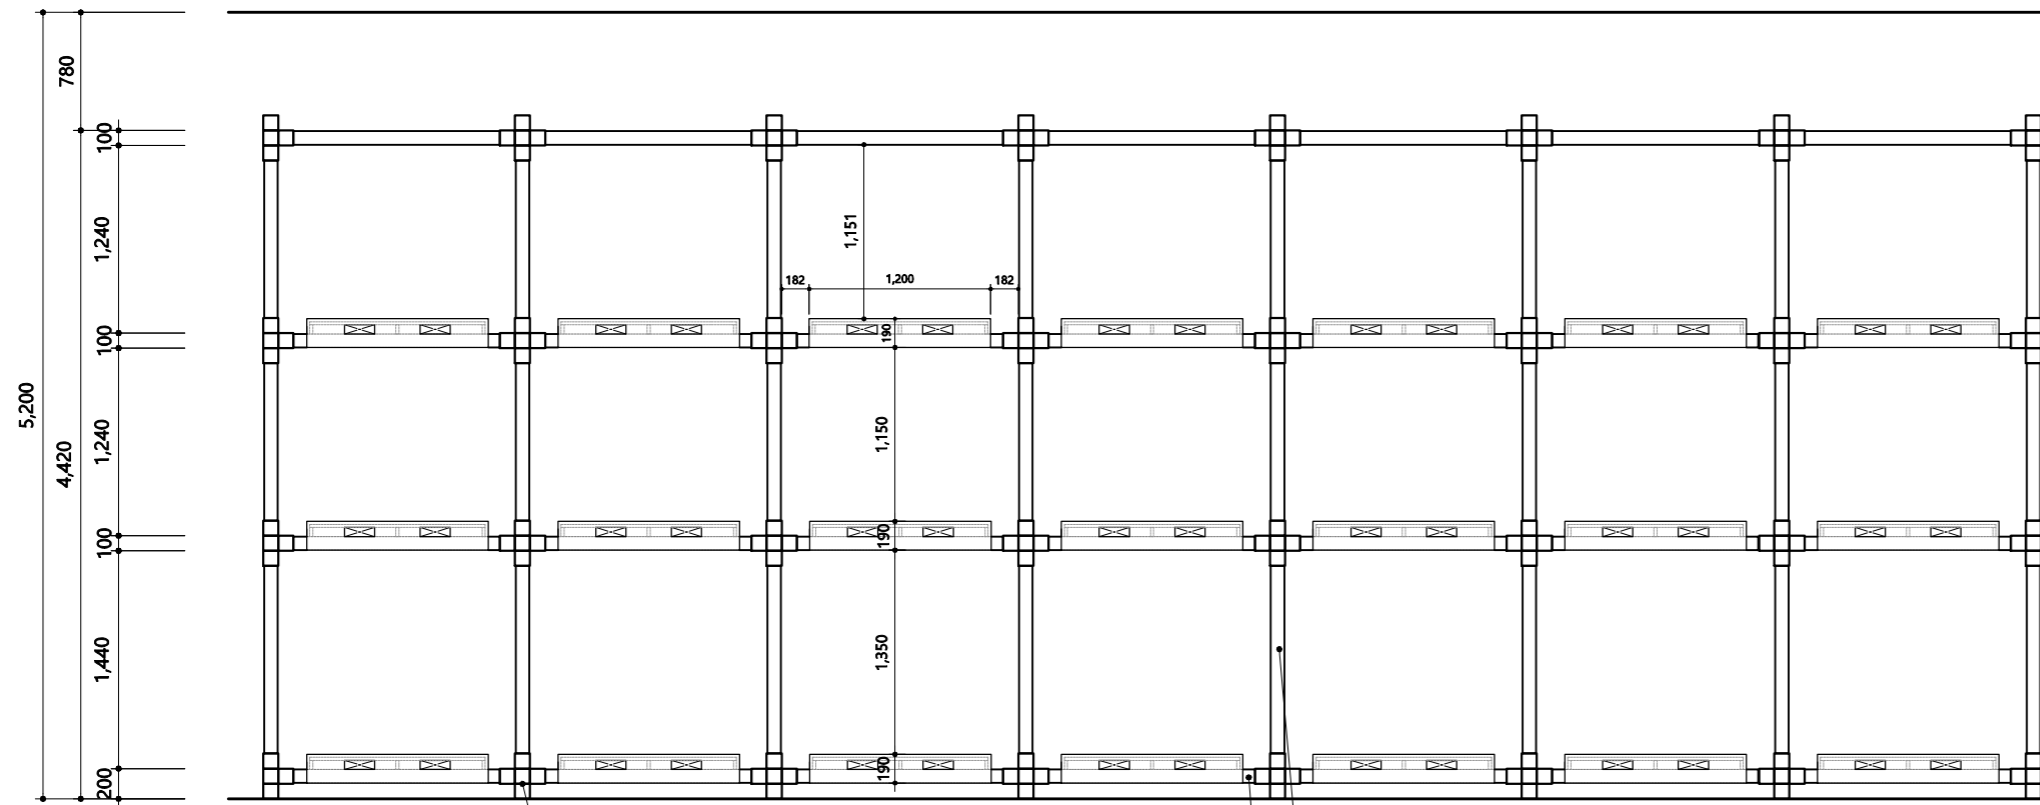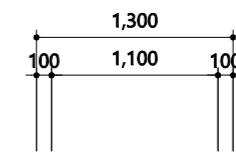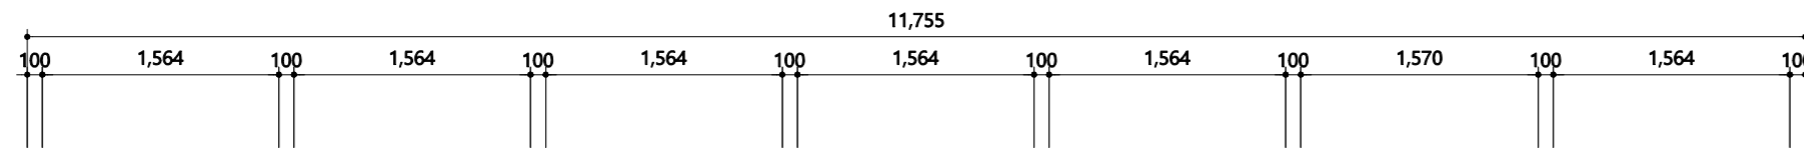

02 반탈이수장대 입면도

03 입단면도

주 기 NOTE

설 계 변경
DESCRIPTION OF REVISION

일 자 설계 검토 심사 승인

설 계 DRAWN 검토 CHECK

심 사 SUBMIT 승인 APPROVE

축 척 SCALE

A3:1/50

일 자 DATE

2020.11.20

설계번호 PROJECT NO.

도면확일번호 DWG. FILE NO.

TP-IN-00

도면번호 SHEET NO.

00

도면명 SUBJECT TITLE

반탈이 수장대
(목재수장고)

