


**올림픽공원 조경시설  
환경개선 설계용역**

2023. 10

국민체육진흥공단



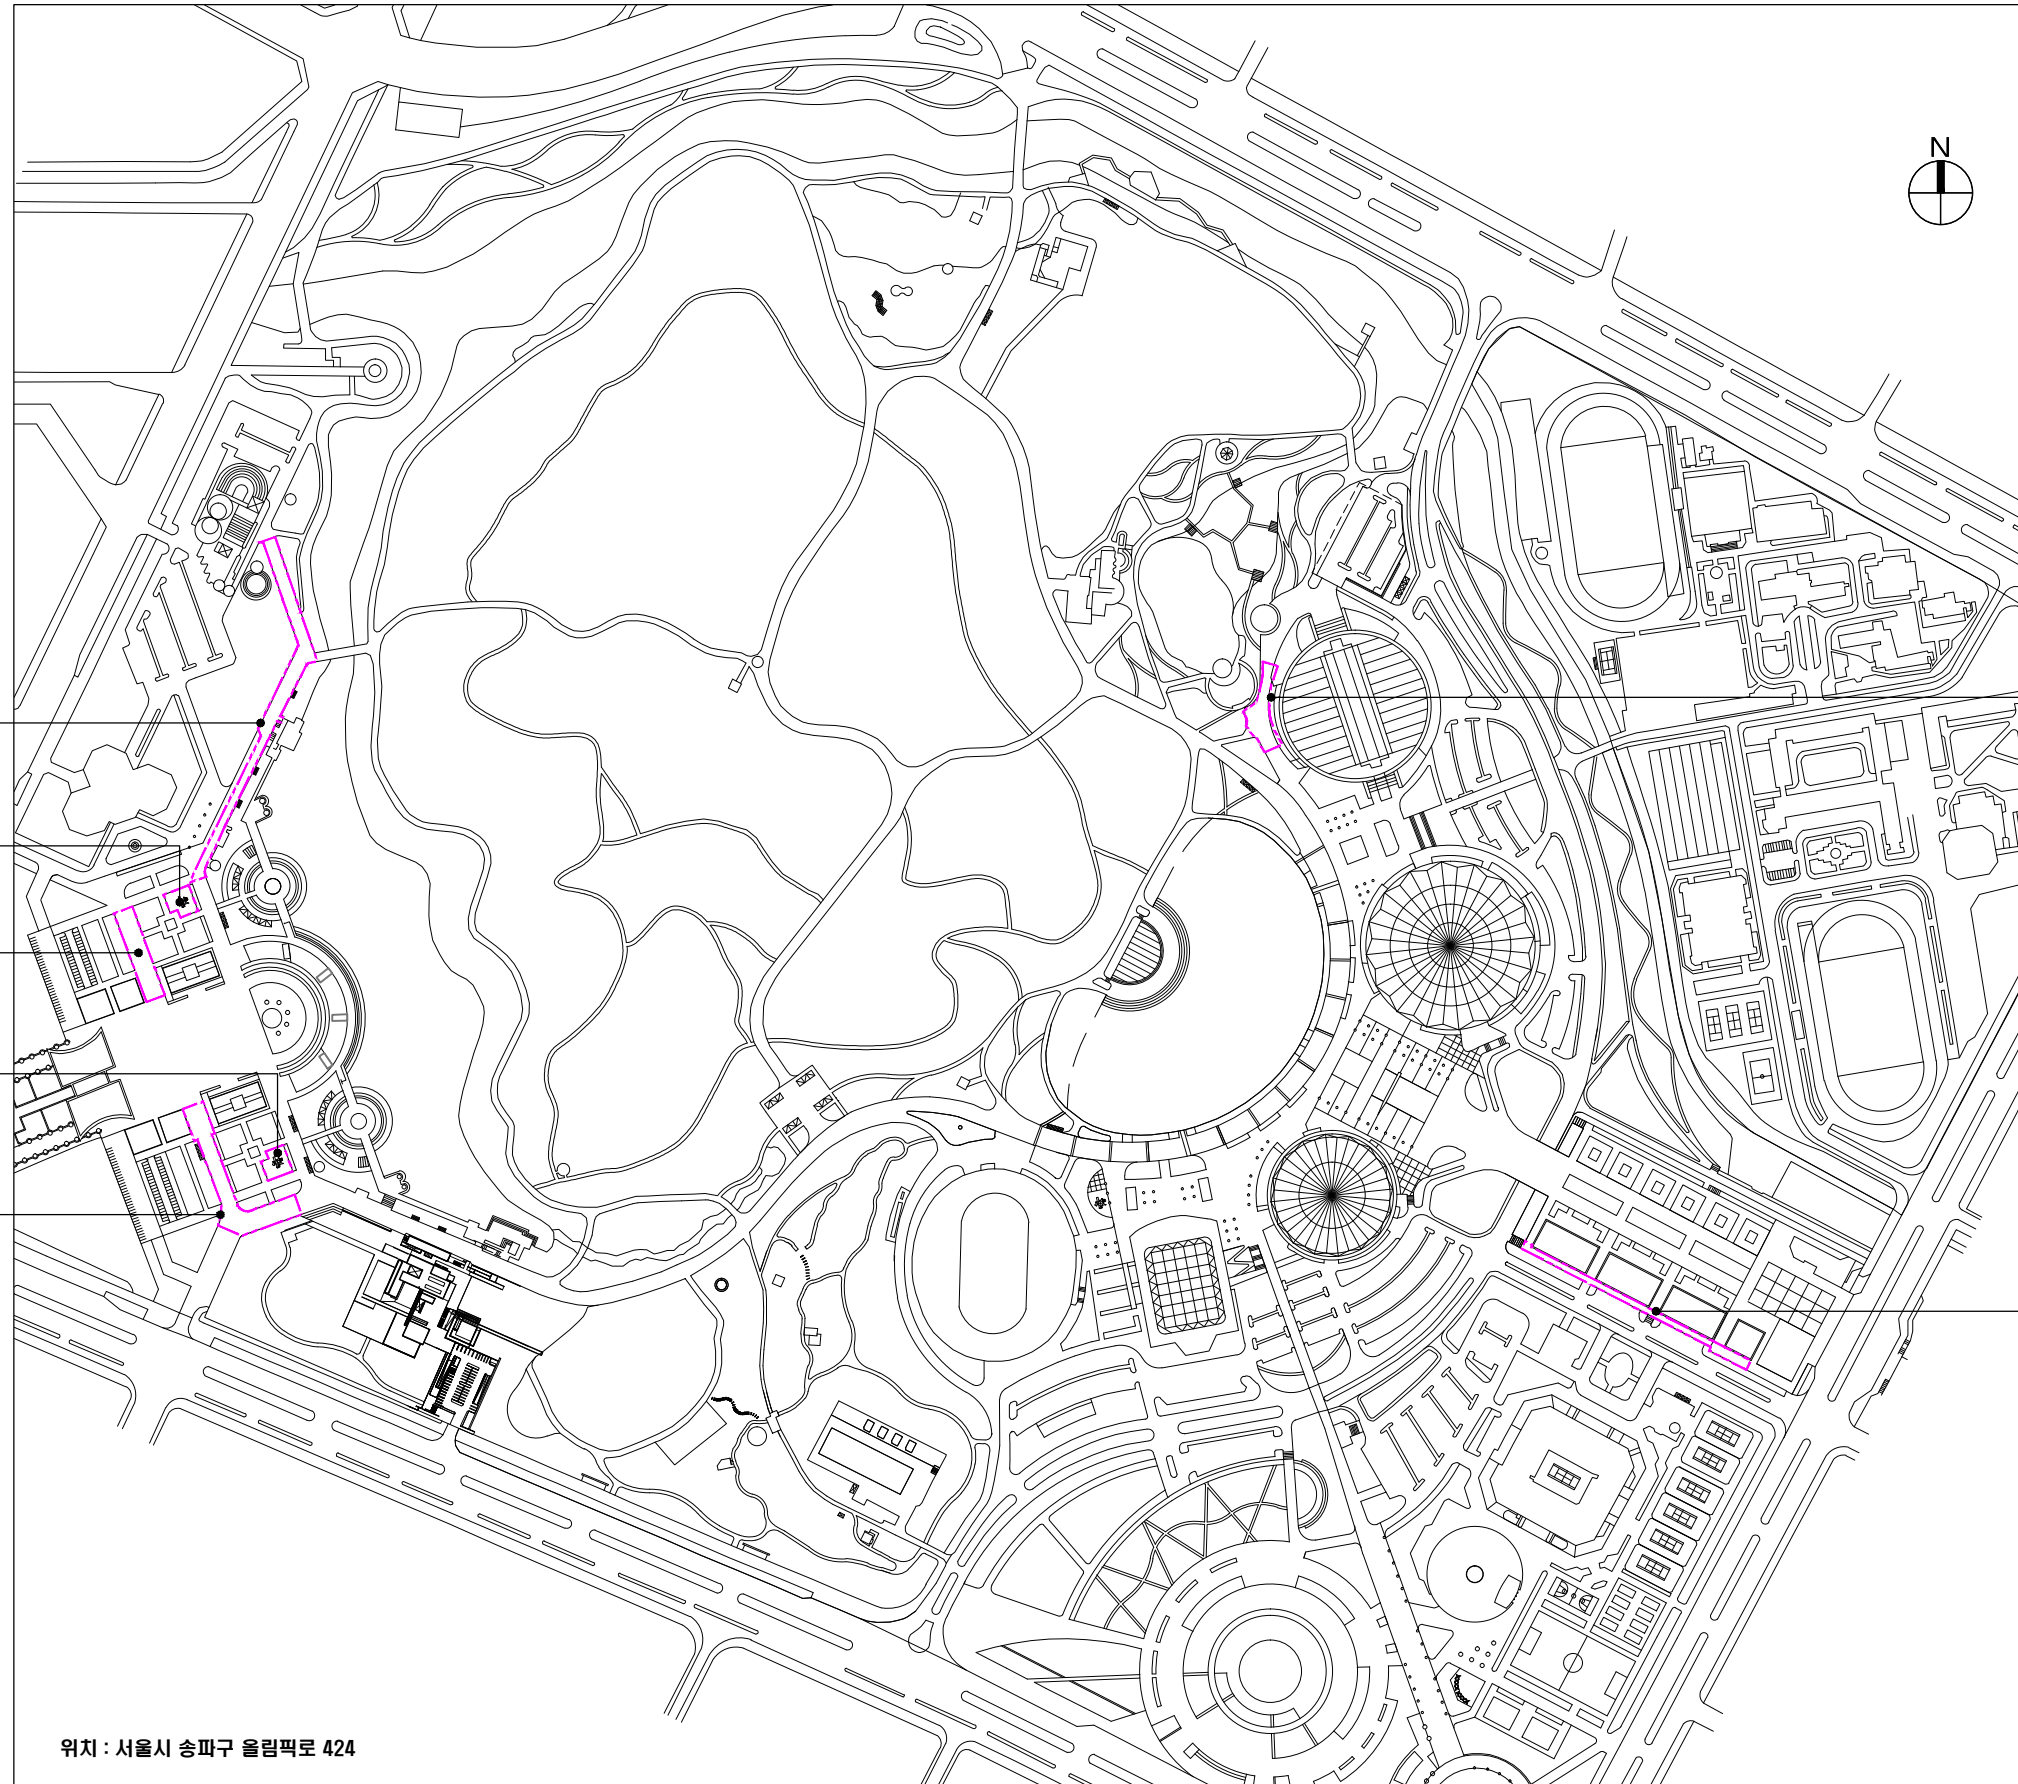

**대상지7, 신청사**  
 -점토블럭포장 보수

**대상지4, 놀이터B**  
 -고무매트포장 철거  
 -고무탄성포장 설치

**대상지2, 평화의광장B**  
 -소형고압블럭포장 철거  
 -인조화강석포장 설치

**대상지3, 놀이터A**  
 -고무매트포장 철거  
 -고무탄성포장 설치

**대상지1, 평화의광장A**  
 -소형고압블럭포장 철거  
 -인조화강석포장 설치

**대상지6, 수영장**  
 -소형고압블럭포장 철거  
 -인조화강석포장 설치

**대상지5, 만남의광장**  
 -점토블럭포장 철거(재사용30%)  
 -점토블럭포장 설치

위치 : 서울시 송파구 올림픽로 424

**1** 종합계획도  
 축척 = 1/3000(A3:1/6000)

실제 변경  
 DESCRIPTION OF REVISION

△		
△		
△		
△		
△		
△		

작성 Drawn	검토 Checked	검토 Reviewed	승인 Approved

축척 SCALE  
**1/3,000(A1)**

일자 DATE  
 2023. 10

도면번호 DRAWING NO.  
**L-002**

도면명 DRAWING TITLE  
**종합계획도**

■ 철거 총괄수량표

구분	기호	명칭	규격	단위	수량	대상지1	대상지2	대상지3	대상지4	대상지5-1	대상지5-2	대상지6	비고
						평화의광장A	평화의광장B	놀이터A	놀이터B	만남의광장A	만남의광장B	수영장	
포장		소형고압블럭	220x118xT80, U형	m²	4480.66	2056.07	774.23					1650.36	
		점자블럭	300x300xT60, 선형	m²	33.51	9.48	24.03						50% 재사용
		점자블럭	300x300xT60, 점형	m²	3.60		3.60						50% 재사용
		고무매트포장	500x500xT65	m²	727.19			310.41	416.78				
		점토블럭포장	230x114xT60	m²	818.36					418.33	400.03		30% 재사용
		빗물받이	410x510x940	개소	20	5	4			4	7		
		스토퍼	750x150x120	개소	8	8							
		수목보호틀(목재)	1650x1650	EA	7			6		1			
		수목보호틀(철재)	1650x1650	EA	14					6	8		
		화강석계단	150x300x2000	개소	1					1			

■ 공사계획 총괄수량표

구분	기호	명칭	규격	단위	수량	대상지1	대상지2	대상지3	대상지4	대상지5-1	대상지5-2	대상지6	대상지7	비고
						평화의광장A	평화의광장B	놀이터A	놀이터B	만남의광장A	만남의광장B	수영장	신청사	
포장		인조화강석포장	200x200xT80, 불투수	m²	4436.44	2055.83	738.96					1641.65		
		점자블럭	300x300xT60, 선형	m²	33.51	9.48	24.03						50% 재사용	
		점자블럭	300x300xT60, 점형	m²	3.60		3.60						50% 재사용	
		고무탄성포장	T75	m²	724.37			310.41	413.96					
		점토블럭포장	230x114xT60	m²	851.48					424.93	426.55		30% 재사용	
		점토블럭포장 보수	230x114xT60	m²	75.50								75.50	100% 재사용
		포장경계석	150x150x1000	m	126.0	29	32			8.8	21.1	35.1		
		빗물받이	410x510x940	개소	23	5	4			7	7			
		PVC 이중벽관	D150	m	44					44				
		스토퍼	750x150x120	개소	16	16								
		볼라드	100xH800	개소	9	6						3		
		수목보호틀(석재)	1670x1670	개소	21			6		6	8	1		
		단근후경계석재설치		개소	1	1								
		화강석계단	150x300x2000	개소	1					1				
	뿌리단근	R60	개소	14					6	8				
	장애인주차라인도색	통로포함	식	1	1									
	어린이보호구역도색		식	1							1			

실제 변경  
DESCRIPTION OF REVISION

△			
△			
△			
△			
△			
△			
△			


작성 Drawn	검토 Checked	검토 Reviewed	승인 Approved

축척 SCALE  
NONE



일자 DATE  
2023. 10

도면번호 DRAWING NO.  
L-003

도면명 DRAWING TITLE  
수량총괄표

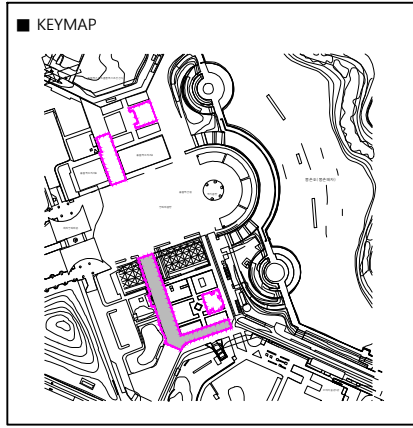


<현황사진>

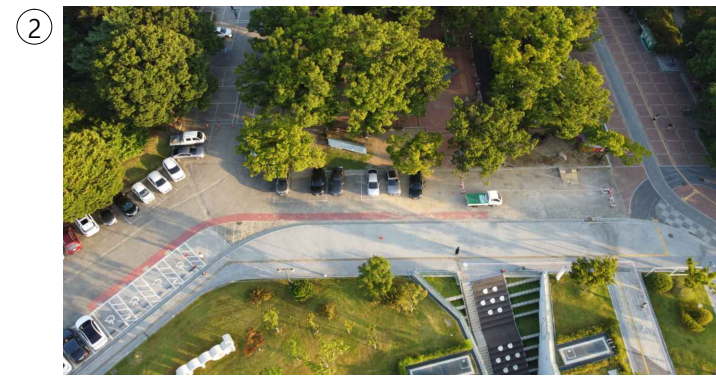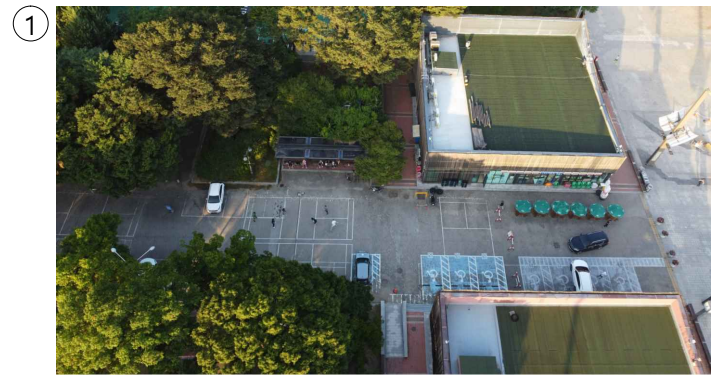


■ 철거계획도1(평화의광장A)

구분	기호	명칭	규격	단위	수량	비고
포장		소형고압블럭	220x118xT80, U형	m <sup>2</sup>	2056.07	
		점자블럭	300x300xT60, 선형	m <sup>2</sup>	9.48	50% 재사용
		빗물받이	410x510x940	개소	5	
		스토퍼	750x150x120	개소	8	

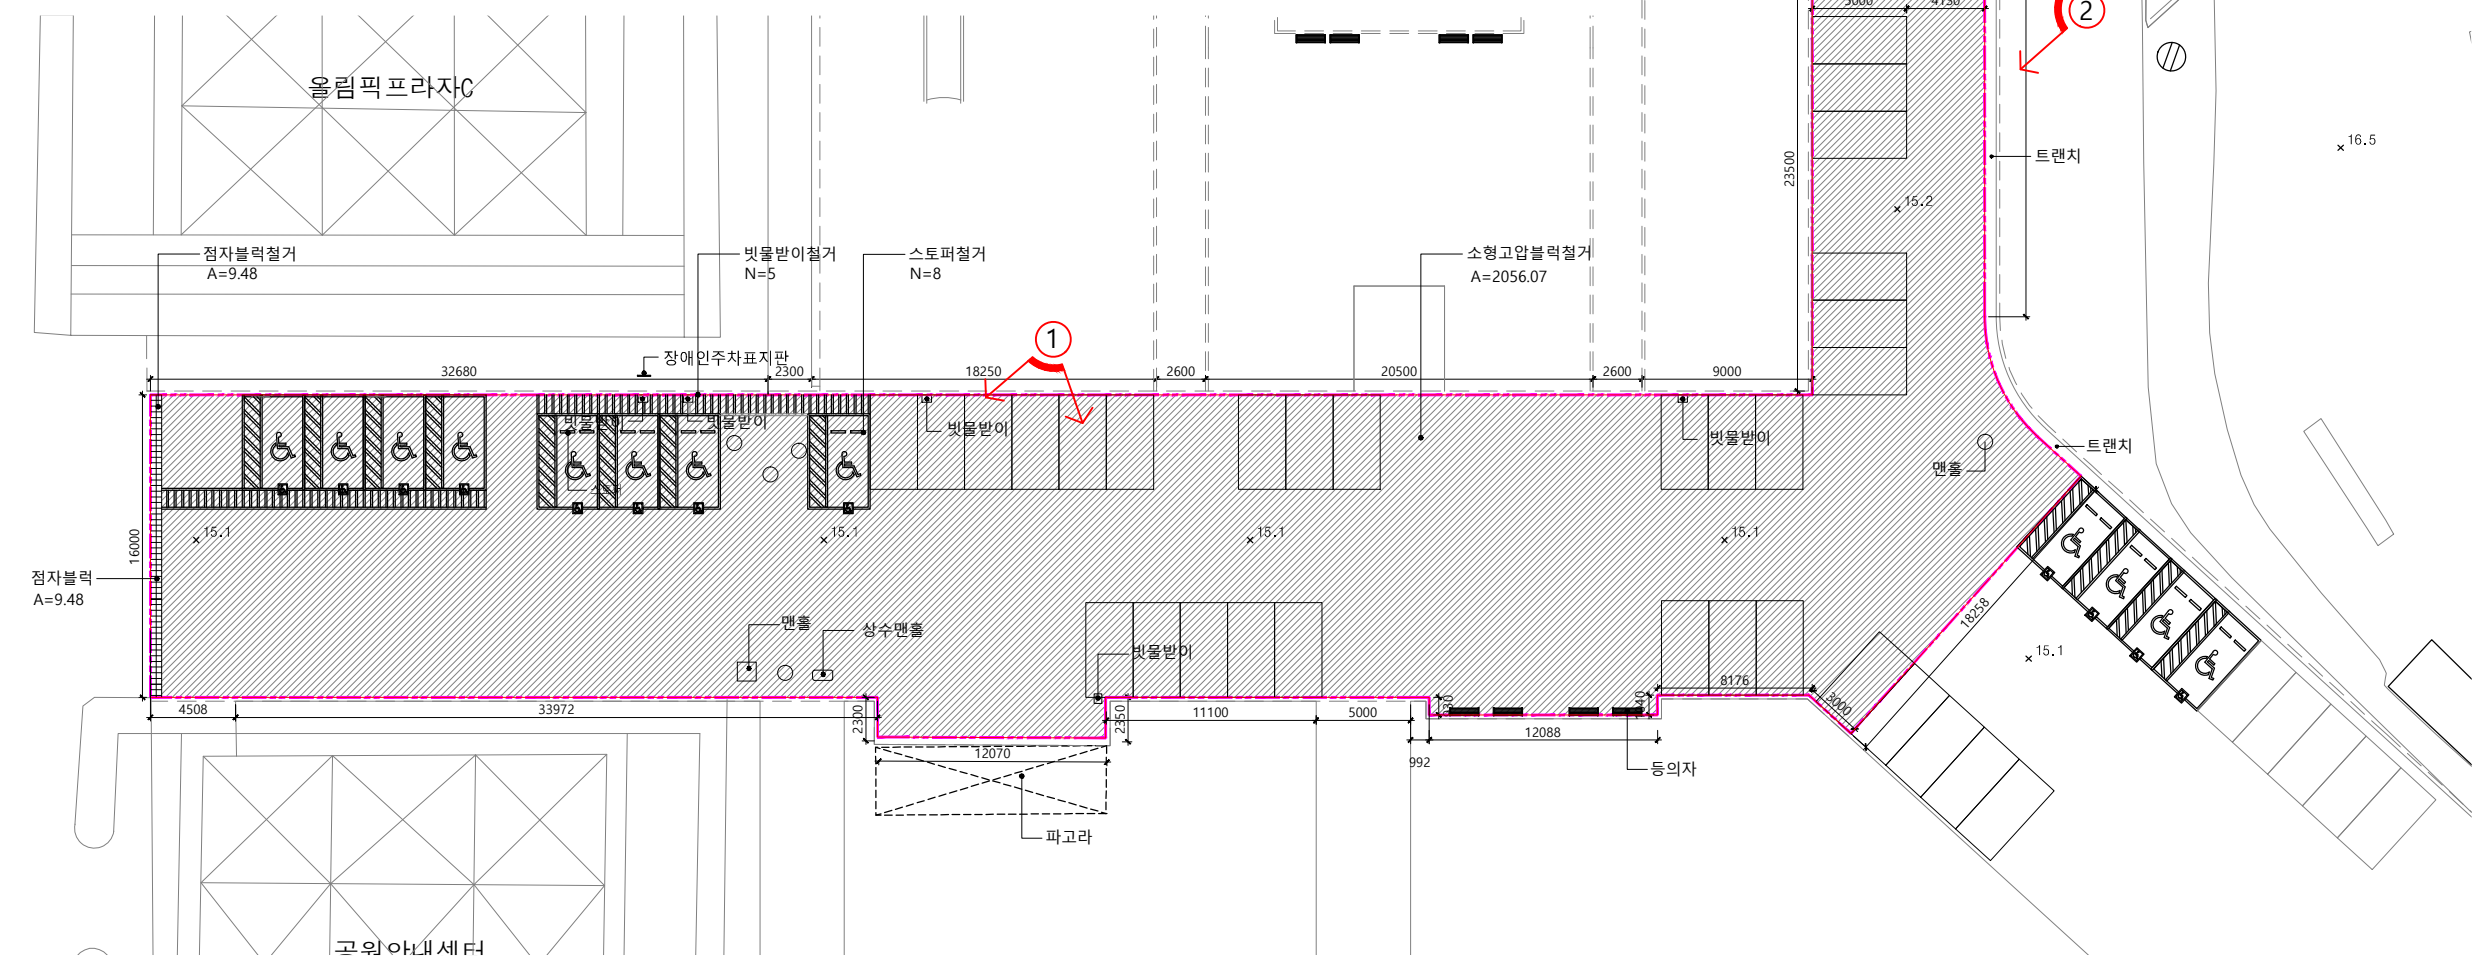

1 철거계획도1(평화의광장A)  
축척 = 1/200(A3:1/400)

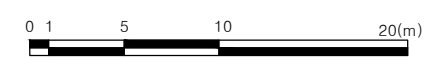

발주처  
KSPD 국민체육진흥공단

용역명  
올림픽공원 조경시설  
환경개선 실시설계용역

설계사  
D (주)정디자인환경연구소  
JUNGDESIGN  
서울시 서초구 동광로 19길 51, 1101호  
Tel. 6338 - 3113 / Fax. 6348-3114

NOTE

실제 변경  
DESCRIPTION OF REVISION

작성 Drawn	검토 Checked	검토 Reviewed	승인 Approved


축척 SCALE  
1 : 200(A1)

일자 DATE  
2023. 10

도면번호 DRAWING NO.  
L-101

도면명 DRAWING TITLE  
철거계획도1(평화의광장A)



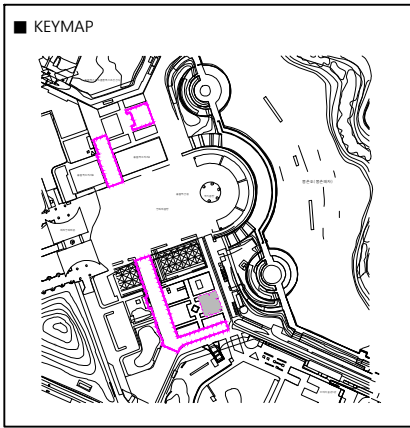


〈현황사진〉




■ 철거계획도3(놀이터A)

구분	기호	명칭	규격	단위	수량	비고
포장	■	고무매트포장	500x500xT65	m <sup>2</sup>	310.41	

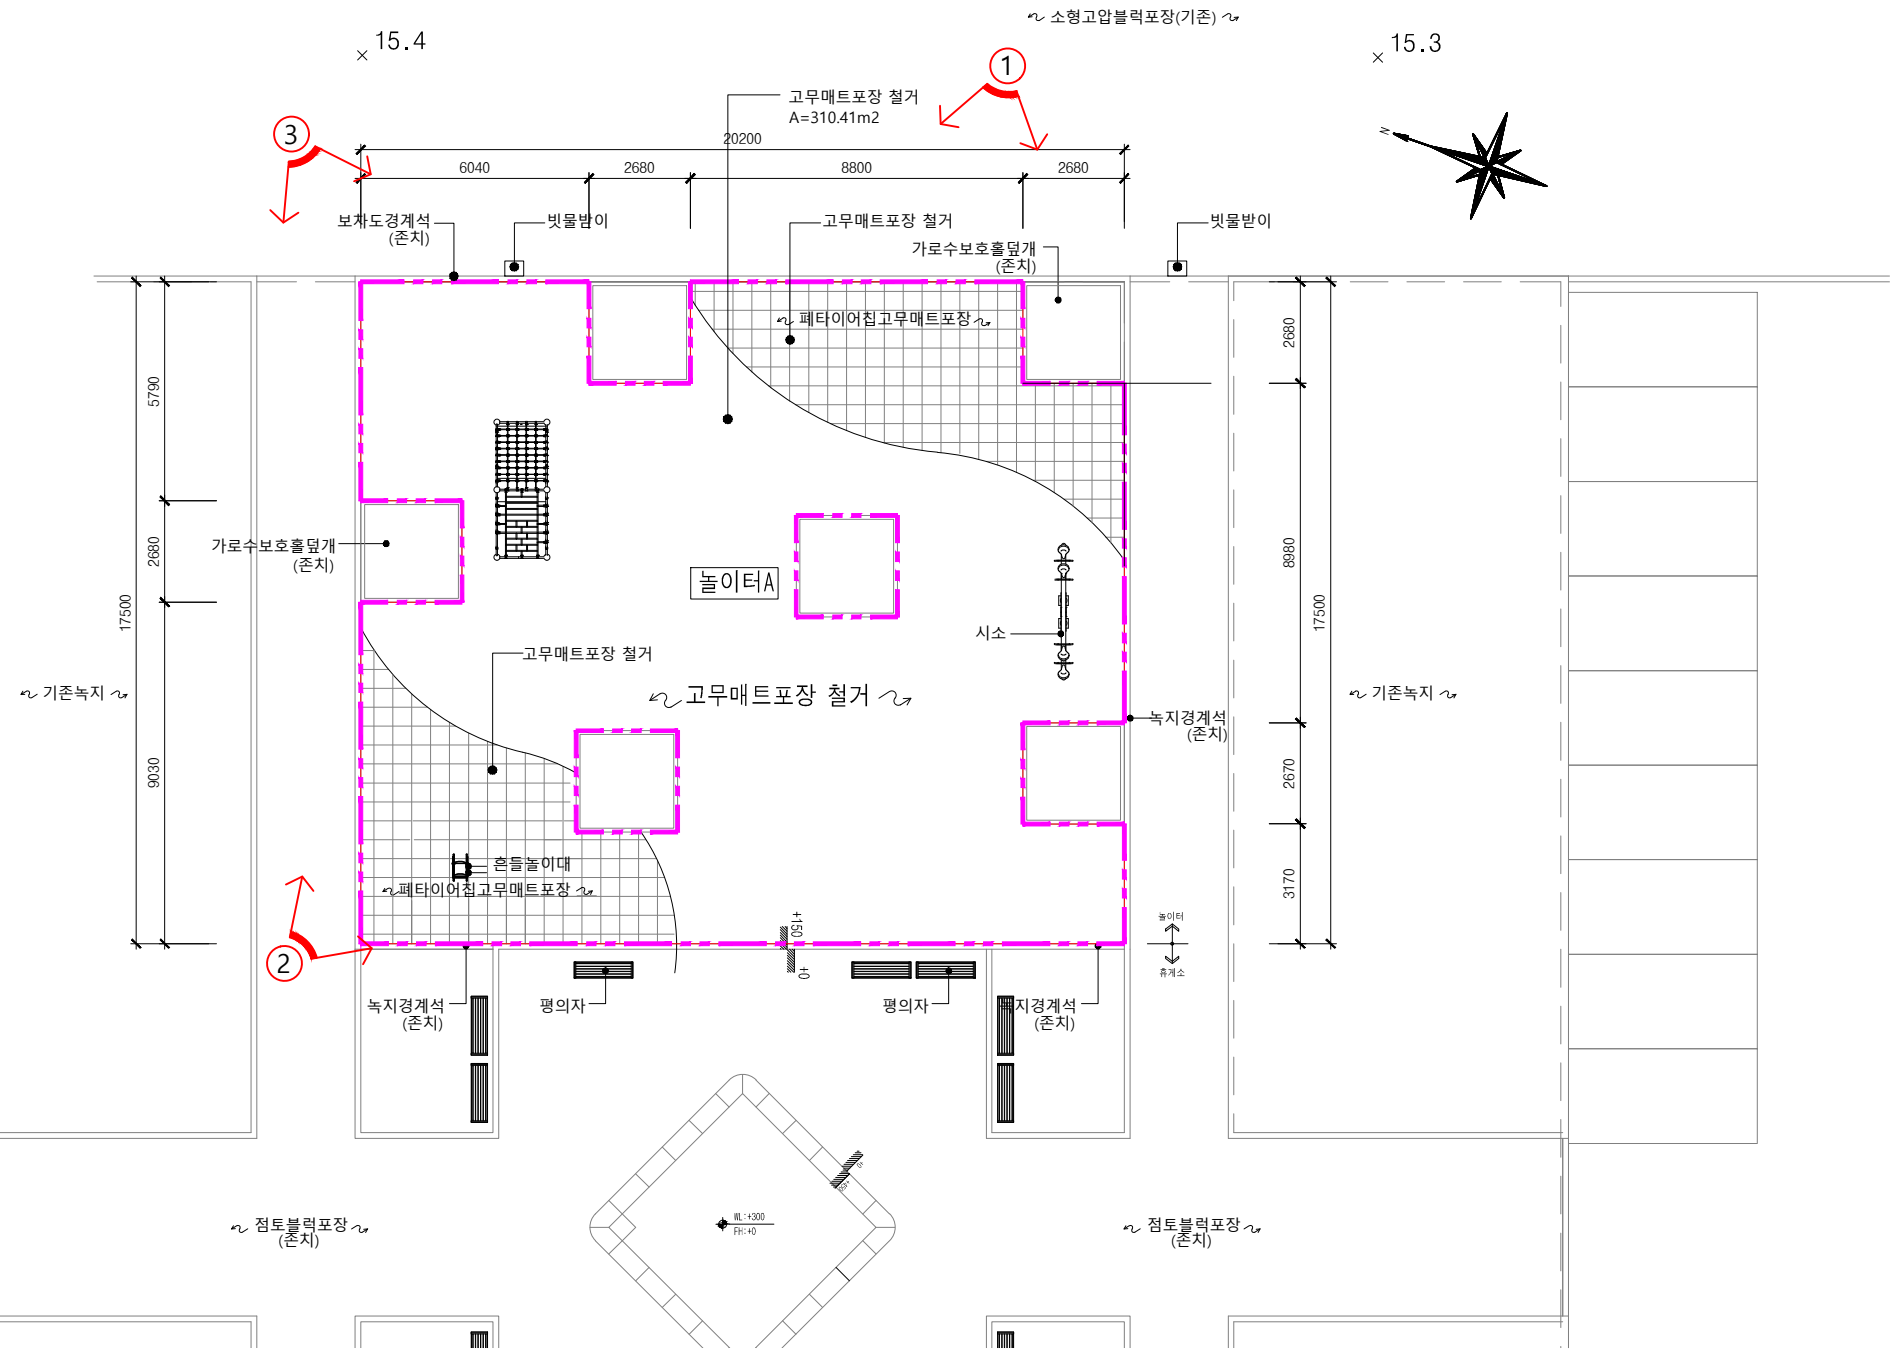


1 철거계획도1(놀이터A)  
축척= 1/200(A3:1/400)

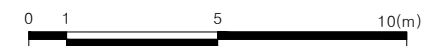

발주처  
KSPPO 국민체육진흥공단  
용역명  
올림픽공원 조경시설  
환경개선 실시설계용역  
설계사  
D (주)정디자인환경연구소  
JUNGDESIGN  
서울시 서초구 동광로 19길 51, 1101호  
Tel. 6338 - 3113 / Fax. 6348-3114

NOTE

설계 변경 DESCRIPTION OF REVISION			
△			
△			
△			
△			
△			
△			
△			
작성 Drawn	검토 Checked	검토 Reviewed	승인 Approved
축척 SCALE 1 : 200(A1)			
일자 DATE 2023. 10			
도면번호 DRAWING NO. L-103			
도면명 DRAWING TITLE 철거계획도3(놀이터A)			

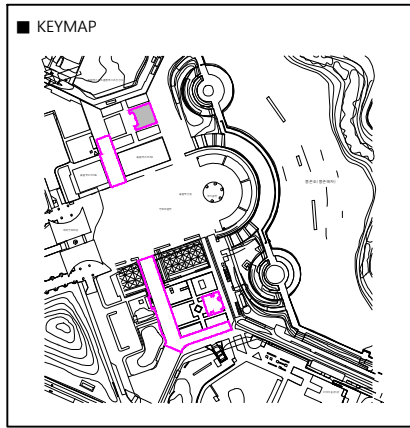


<현황사진>




■ 철거계획도4(놀이터B)

구분	기호	명칭	규격	단위	수량	비고
포장		고무매트포장	500x500xT65	m <sup>2</sup>	416.78	
		수목보호틀(목재)	1650x1650	EA	6	

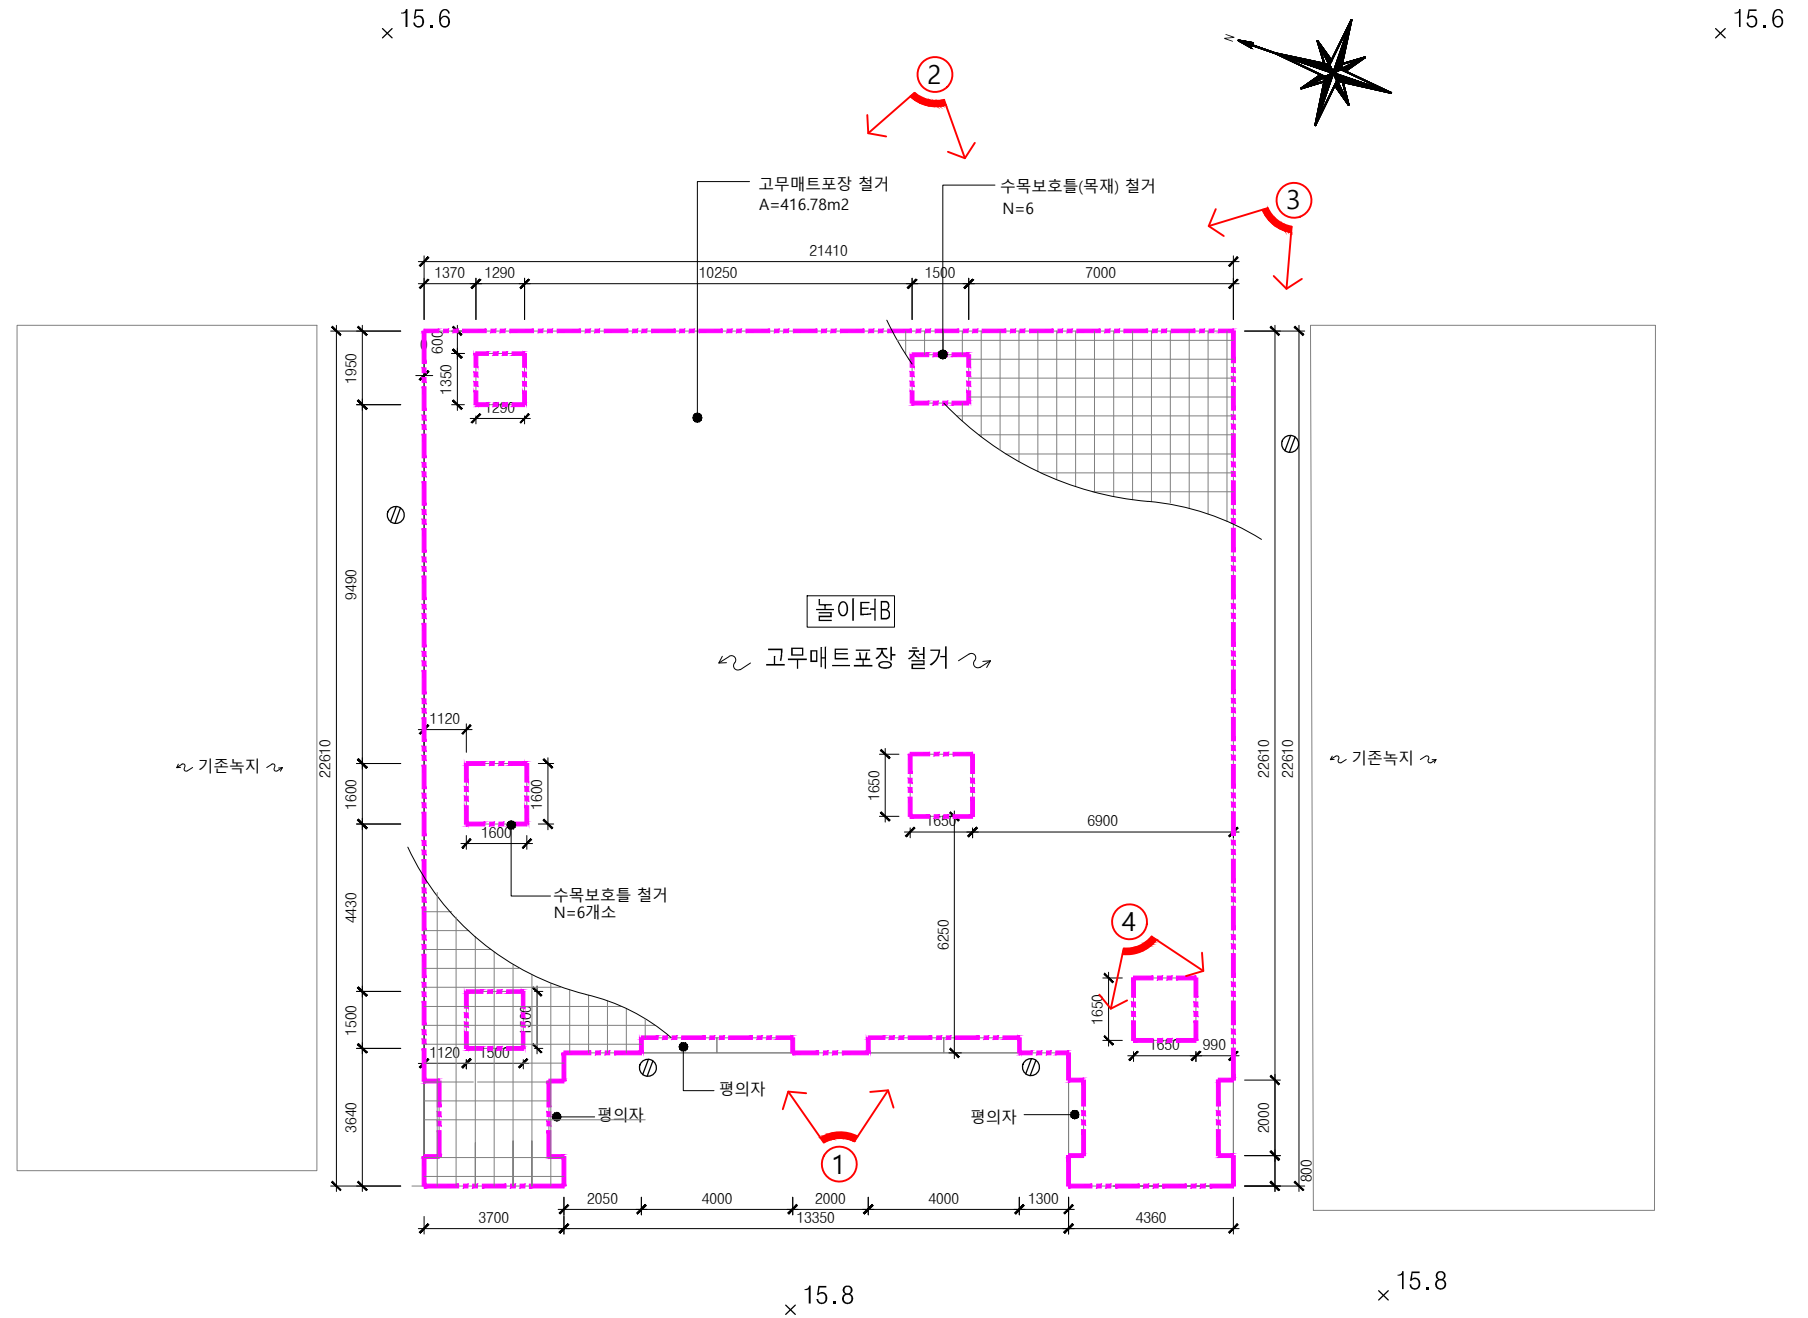

1 철거계획도4(놀이터B)  
축척 = 1/100(A3:1/200)

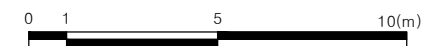

발주처



용역명

올림픽공원 조경시설  
환경개선 실시설계용역

설계사

**D** (주)정디자인환경연구소  
JUNGDESIGN  
서울시 서초구 동광로 19길 51, 1101호  
Tel. 6338 - 3113 / Fax. 6348 - 3114

NOTE

설계 변경  
DESCRIPTION OF REVISION

△		
△		
△		
△		
△		
△		

작성 Drawn	검토 Checked	검토 Reviewed	승인 Approved
-------------	---------------	----------------	----------------

축척 SCALE

1 : 100(A1)

일자 DATE

2023. 10

도면번호 DRAWING NO.



L-104

도면명 DRAWING TITLE


철거계획도4(놀이터B)



<현황사진>

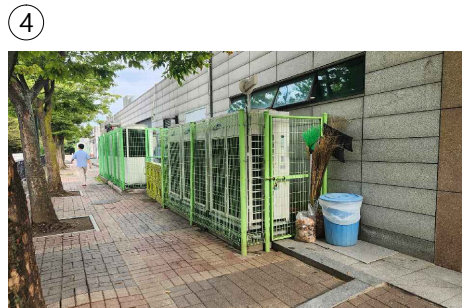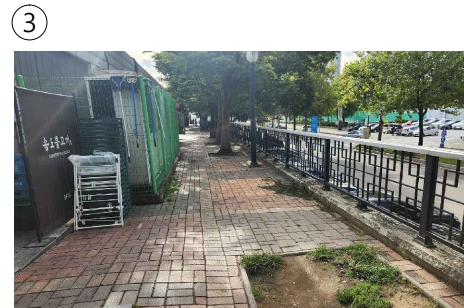


KEYMAP

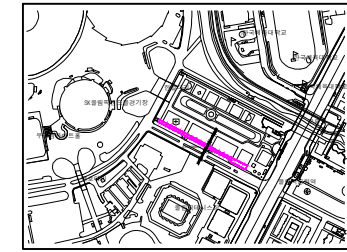


철거계획도5(만남의광장A)

구분	기호	명칭	규격	단위	수량	비고
포장	▨	점토블럭포장	230x114xT60	m <sup>2</sup>	418.33	30% 재사용
	□	빗물받이	410x510x940	개소	4	
	┌	화강석계단	150x300x2000	개소	1	
	⊗	맨홀주위콘크리트		개소	1	
	□	수목보호틀(철재)	1650x1650	개소	6	
	□	수목보호틀(목재)	1650x1650	개소	1	

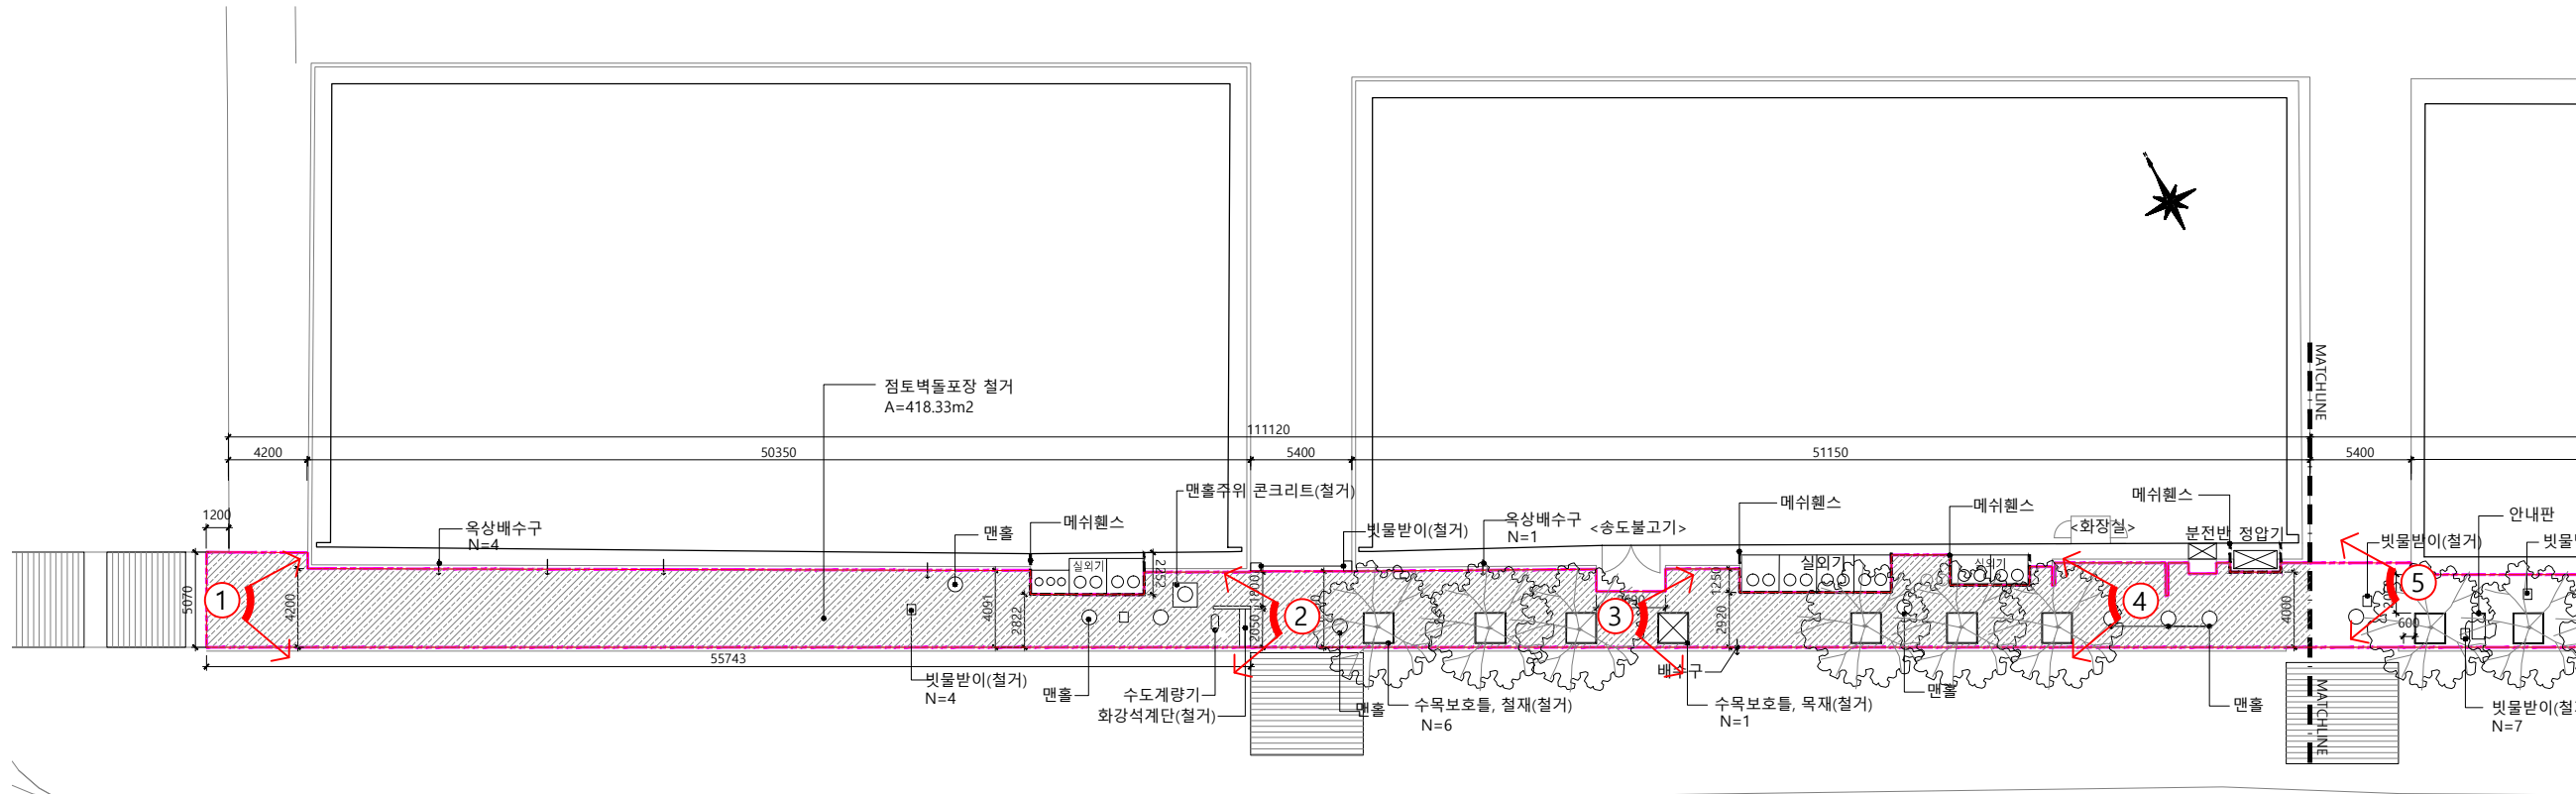





1 철거계획도5(만남의광장A)  
축척 = 1/200(A3:1/400)

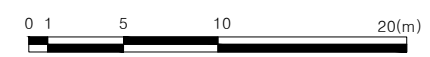


NOTE

설계 변경	
DESCRIPTION OF REVISION	
△	
△	
△	
△	
△	
△	
△	
△	
작성 Drawn	검토 Checked
검토 Reviewed	승인 Approved
축척 SCALE 1 : 200(A1)	
일자 DATE 2023. 10	
도면번호 DRAWING NO. L-105	
도면명 DRAWING TITLE 철거계획도5(만남의광장A)	

<현황사진>

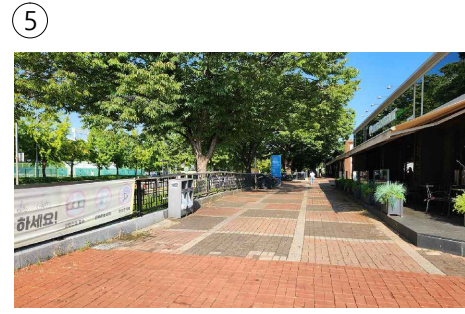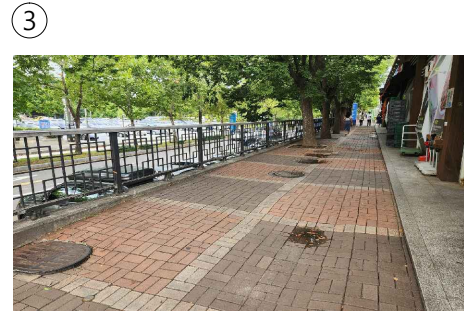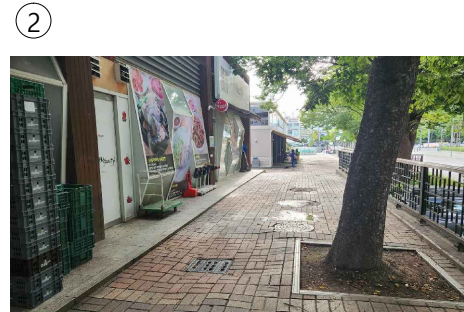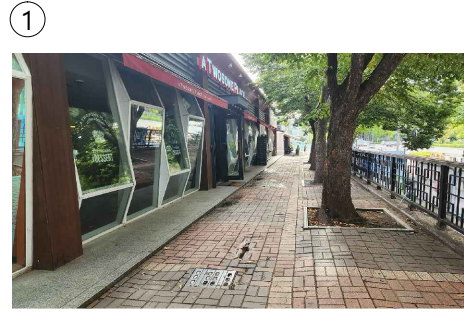


KEYMAP

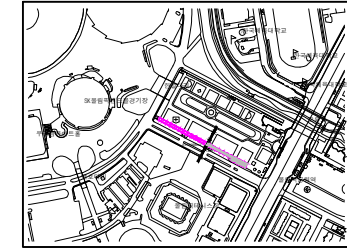


철거계획도5(만남의광장B)

구분	기호	명칭	규격	단위	수량	비고
포장	▨	점토블럭포장	230x114xT60	m <sup>2</sup>	400.03	
	□	빗물받이	410x510x940	개소	7	
	□	수목보호틀(철재)	1650x1650	개소	8	

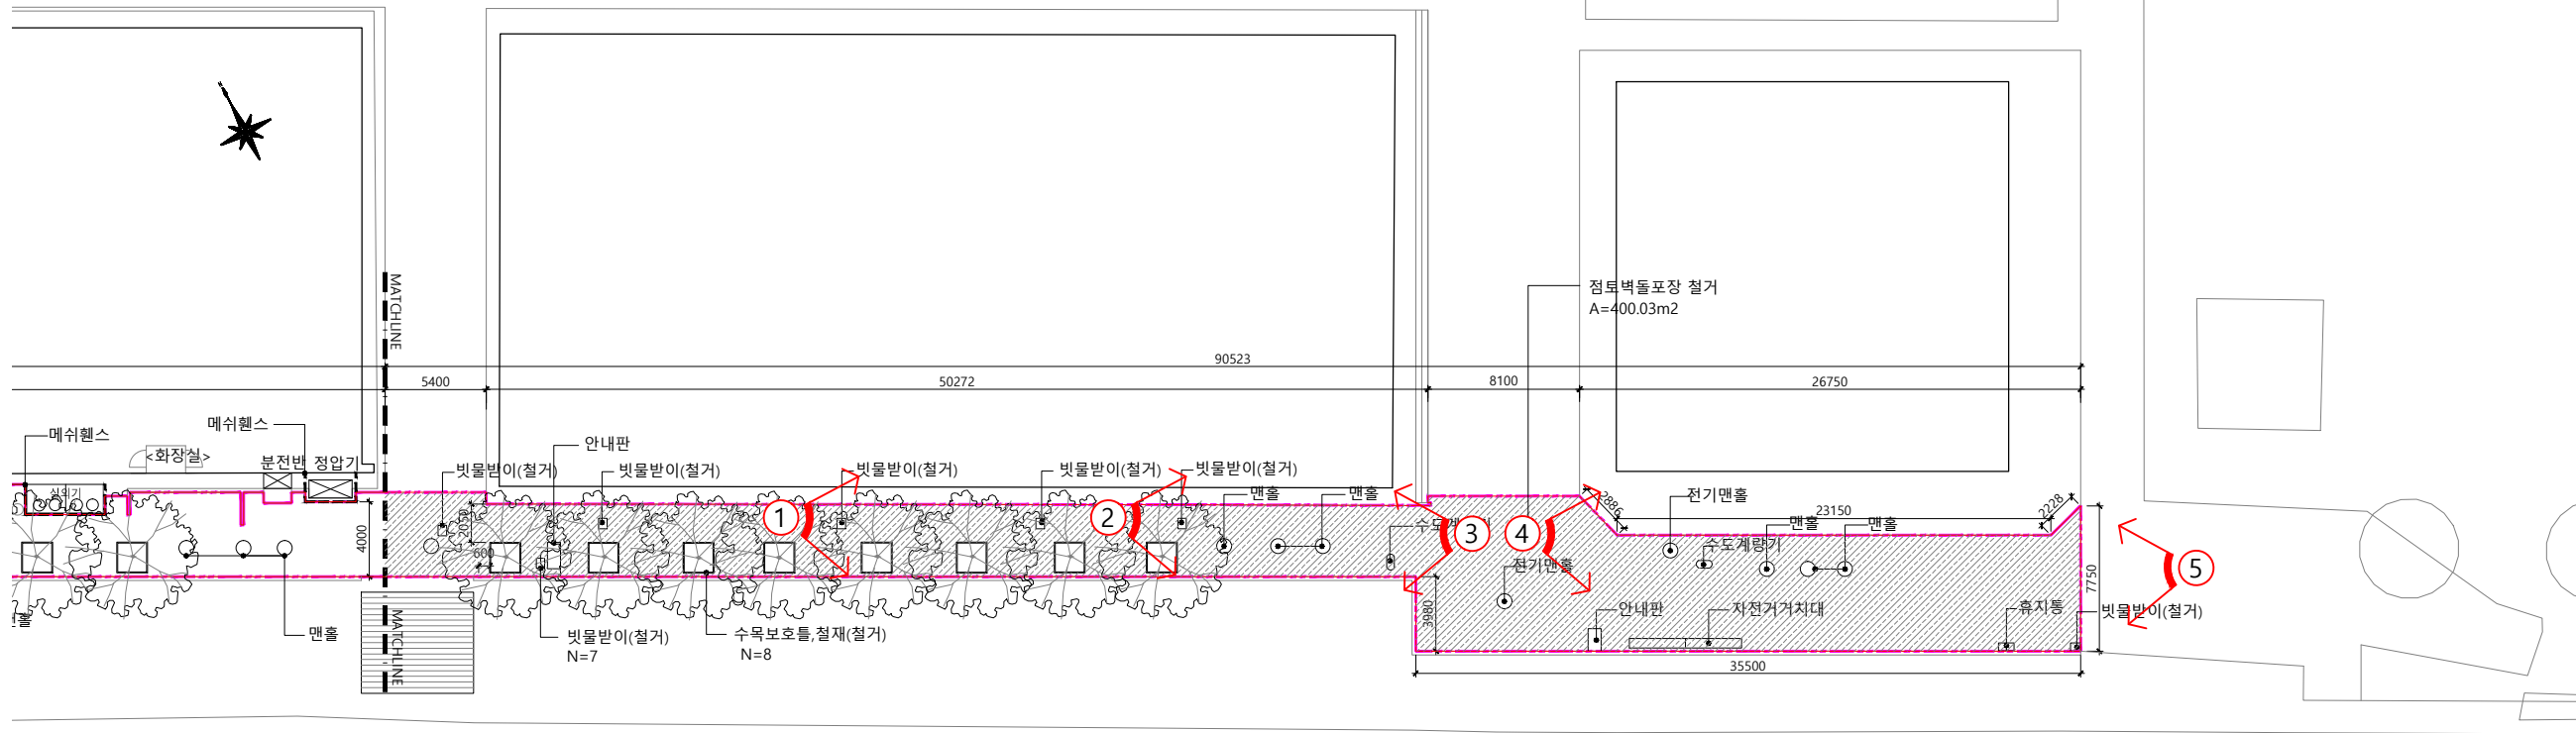

1 철거계획도5(만남의광장B)  
축척= 1/200(A3:1/400)

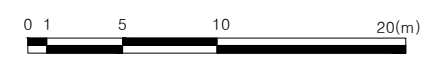

발주처  
KSPPO 국민체육진흥공단

용역명  
올림픽공원 조경시설  
환경개선 실시설계용역

설계사  
D (주)정디자인환경연구소  
JUNGDESIGN  
서울시 서초구 동광로 19길 51, 1101호  
Tel. 6338 - 3113 / Fax. 6348-3114

NOTE

설계 변경		DESCRIPTION OF REVISION	
△			
△			
△			
△			
△			
△			


작성	검토	검토	승인
Drawn	Checked	Reviewed	Approved

축척 SCALE  
1 : 200(A1)


일자 DATE  
2023. 10

도면번호 DRAWING NO.  
L-106

도면명 DRAWING TITLE  
철거계획도5(만남의광장B)

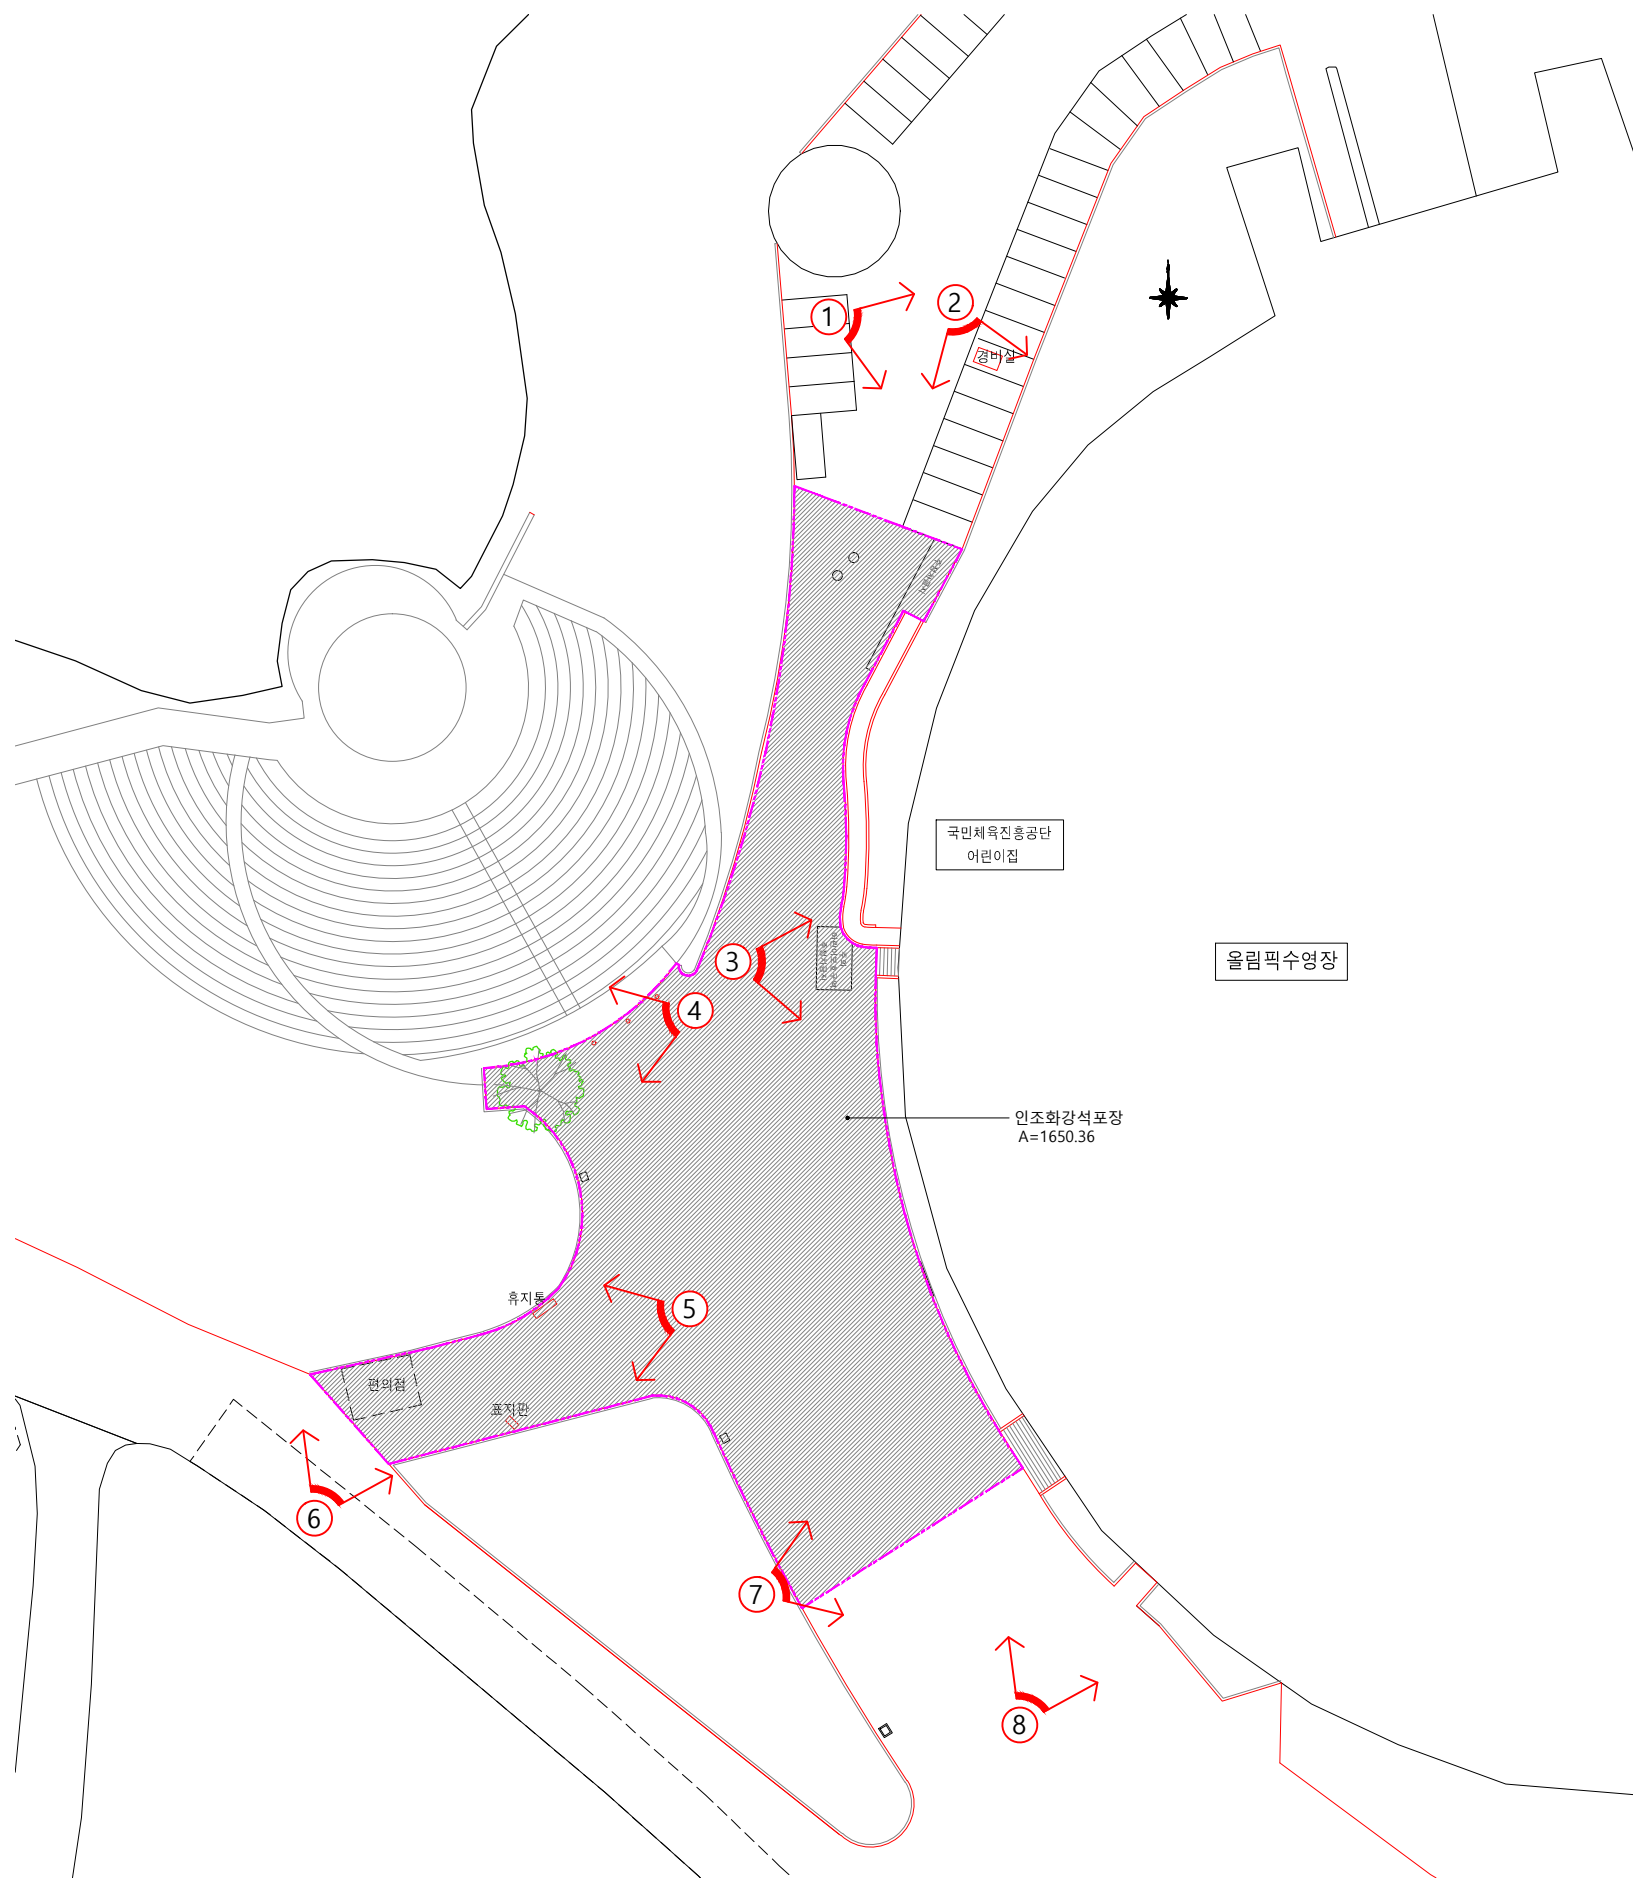

1 철거계획도7(수영장)  
축척 = 1/300(A3:1/600)

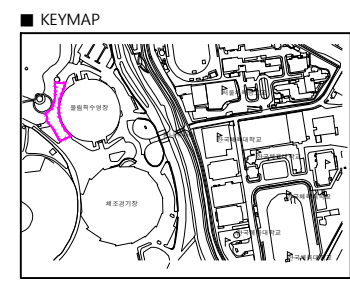

■ 철거계획도7(수영장)

구분	기호	명칭	규격	단위	수량	비고
포장	▨	소형고압블럭포장	220x118xT80, U형	m <sup>2</sup>	1650.36	

〈현황사진〉



발주처  
**KSPPO** 국민체육진흥공단

용역명  
**올림픽공원 조경시설  
환경개선 실시설계용역**

설계사  
**D (주)정디자인환경연구소**  
JUNGDESIGN  
서울시 서초구 동광로 19길 51, 1101호  
Tel. 6338 - 3113 / Fax. 6348-3114

NOTE

설계 변경 DESCRIPTION OF REVISION	
△	
△	
△	
△	
△	
△	
△	


작성 Drawn	검토 Checked	검토 Reviewed	승인 Approved

축척 SCALE  
1 : 300(A1)

일자 DATE  
2023. 10

도면번호 DRAWING NO.  
L-107



도면명 DRAWING TITLE  
**철거계획도6(수영장)**

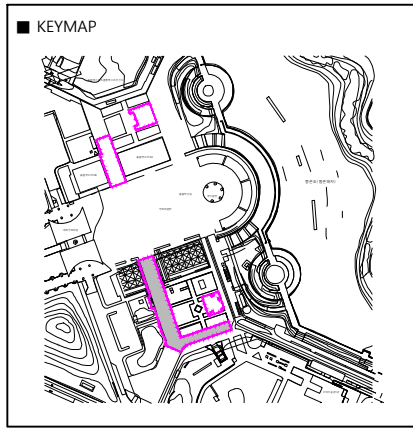


■ 공사계획도1(평화의광장A)

구분	기호	명칭	규격	단위	수량	비고
포장		인조화강석포장	200x200xT80, 불투수	m <sup>2</sup>	2055.83	일반주차장27면
		점자블럭, 선형	300x300xT60, 선형	m <sup>2</sup>	9.48	50% 재사용
		포장경계석	150x150x1000	m	29	
		빛물받이	410x510x940	개소	5	
		스토퍼	750x150x120	개소	16	
		볼라드	100xH800	개소	6	
		장애인주차라인도색		식	1	통로포함
		단근후경계석재설치	개소	1		

<현황사진>

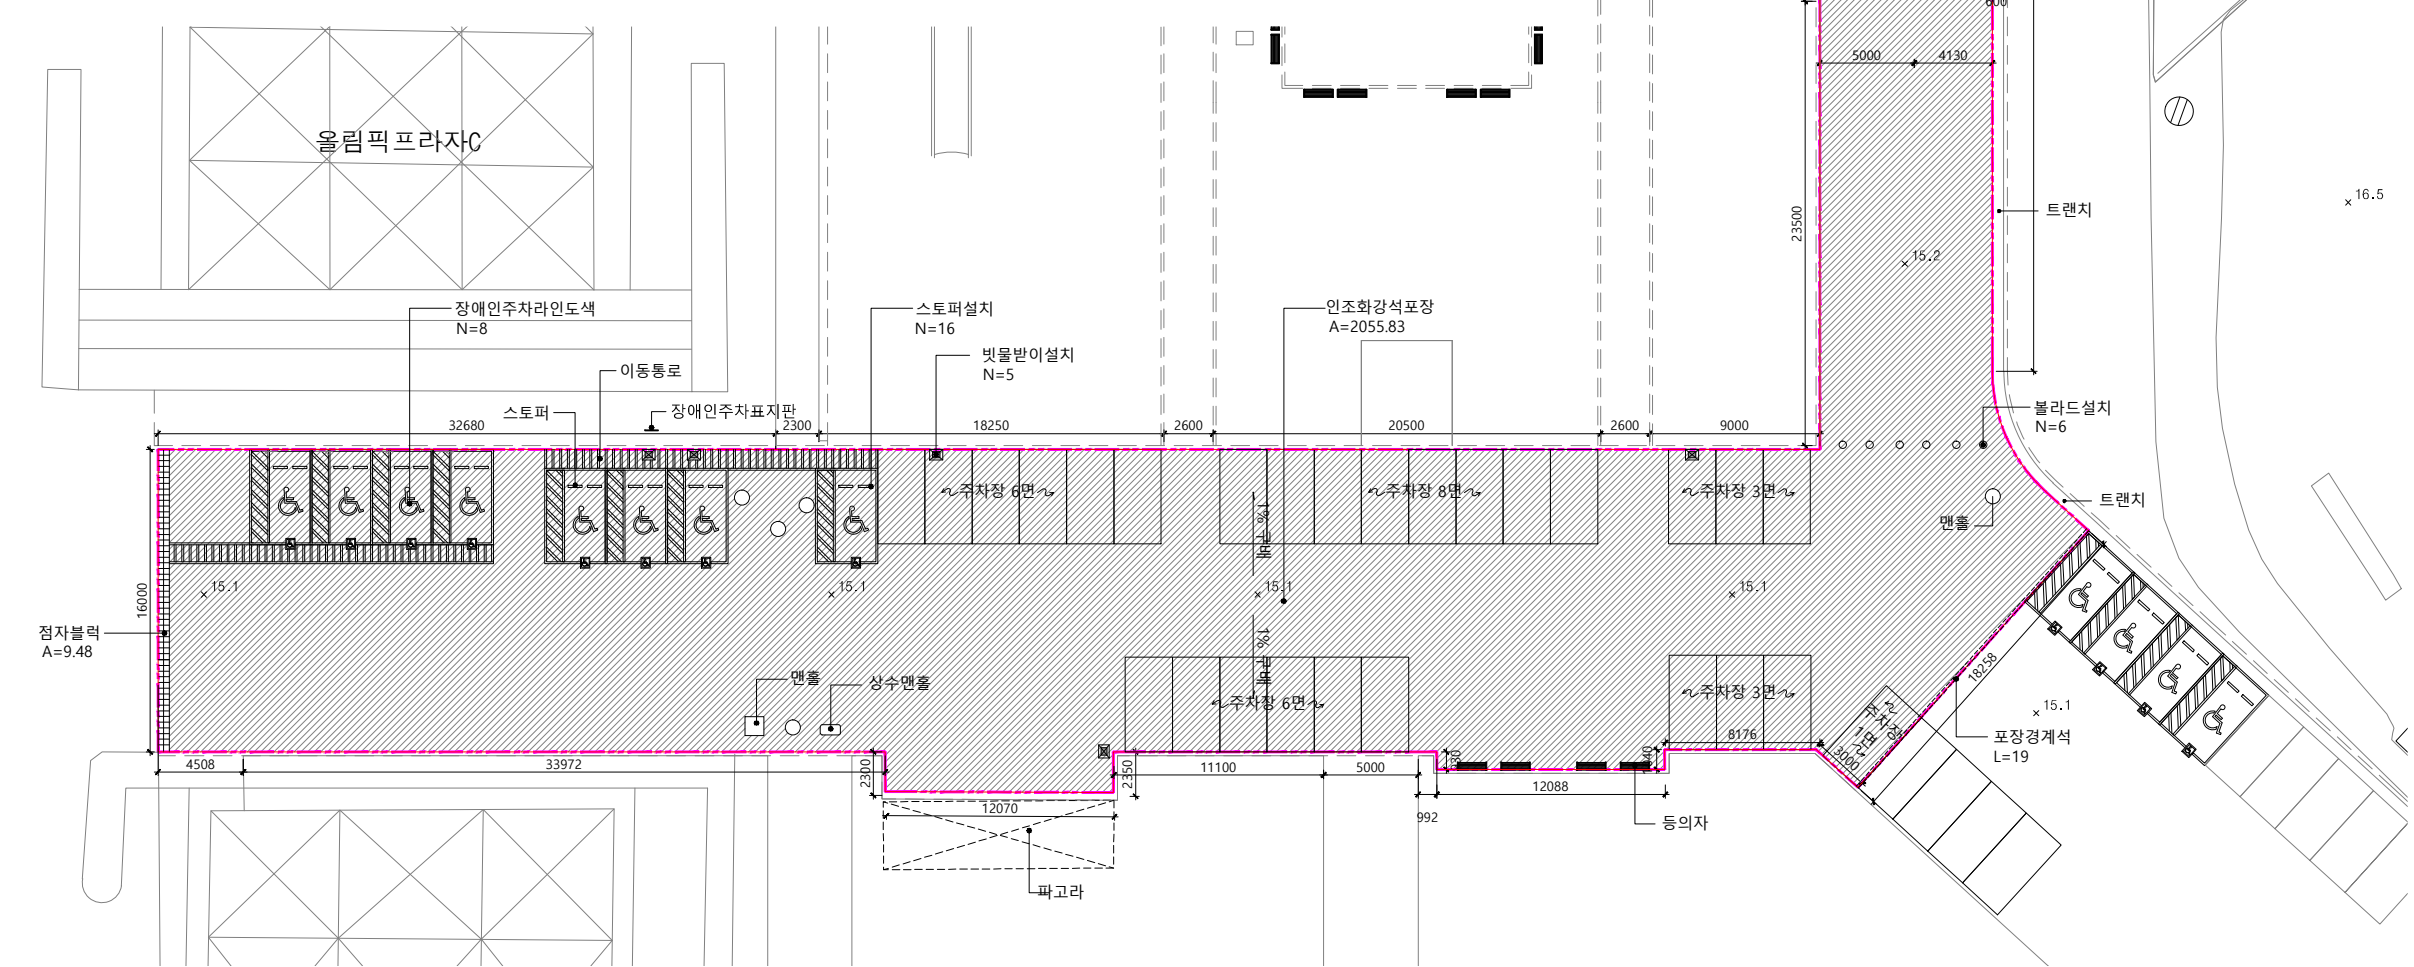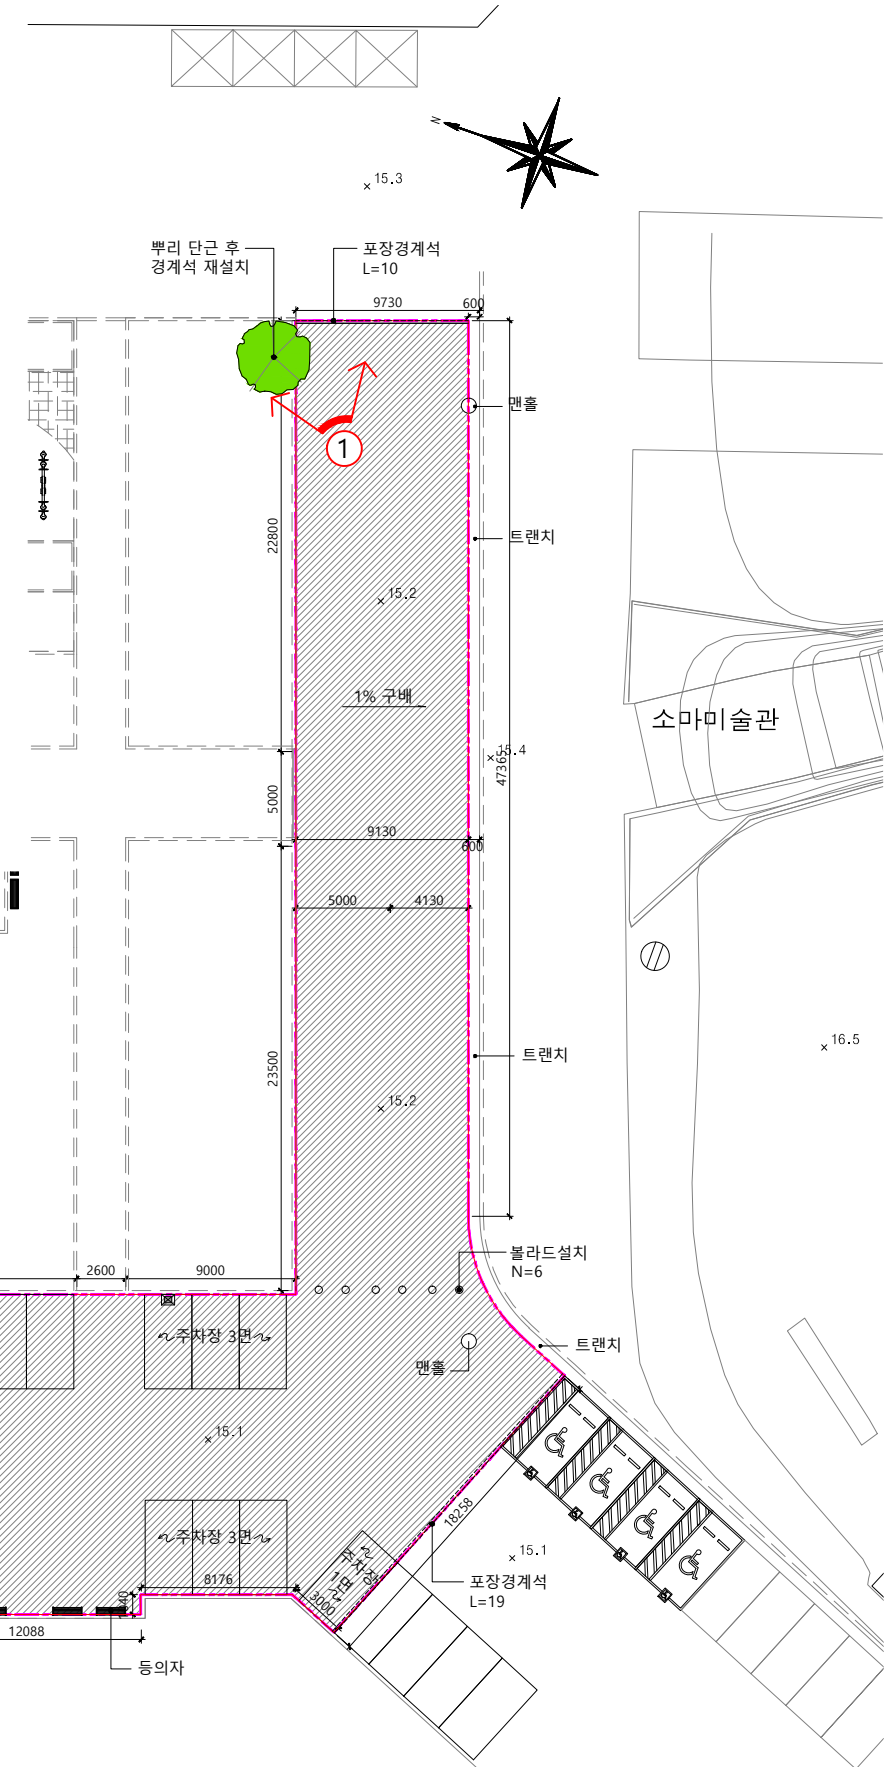

1 공사계획도1(평화의광장A)  
축척= 1/200(A3:1/400)

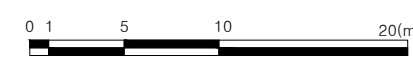

발주처  
KSPPO 국민체육진흥공단

용역명  
올림픽공원 조경시설  
환경개선 실시설계용역

설계사  
D (주)정디자인환경연구소  
JUNGDESIGN  
서울시 서초구 동광로 19길 51, 1101호  
Tel. 6338 - 3113 / Fax. 6348-3114

NOTE

설계 변경  
DESCRIPTION OF REVISION


작성 Drawn	검토 Checked	검토 Reviewed	승인 Approved

축척 SCALE  
1 : 200(A1)

일자 DATE  
2023. 10

도면번호 DRAWING NO.  
L-201

도면명 DRAWING TITLE  
공사계획도1(평화의광장A)

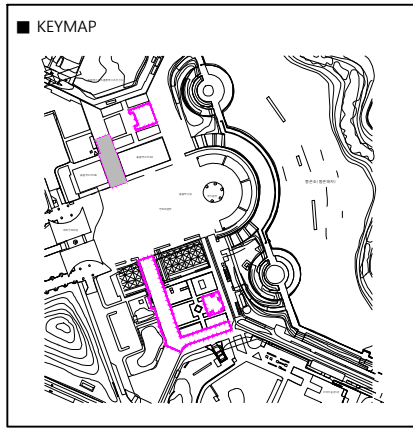


<현황사진> ①



②




③

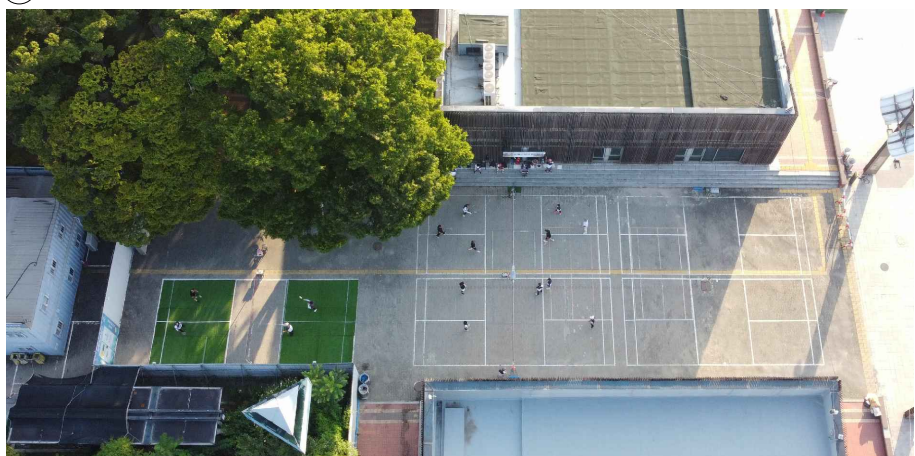


■ 공사계획도2(평화의광장B)

구분	기호	명칭	규격	단위	수량	비고
포장		인조화강석포장	200x200xT80, 불투수	m <sup>2</sup>	738.96	
		점자블럭	300x300xT60, 선형	m <sup>2</sup>	24.03	50% 재사용
		점자블럭	300x300xT60, 점형	m <sup>2</sup>	3.60	"
		포장경계석	150x150x1000	m	32	
		빗물받이	410x510x940	개소	4	

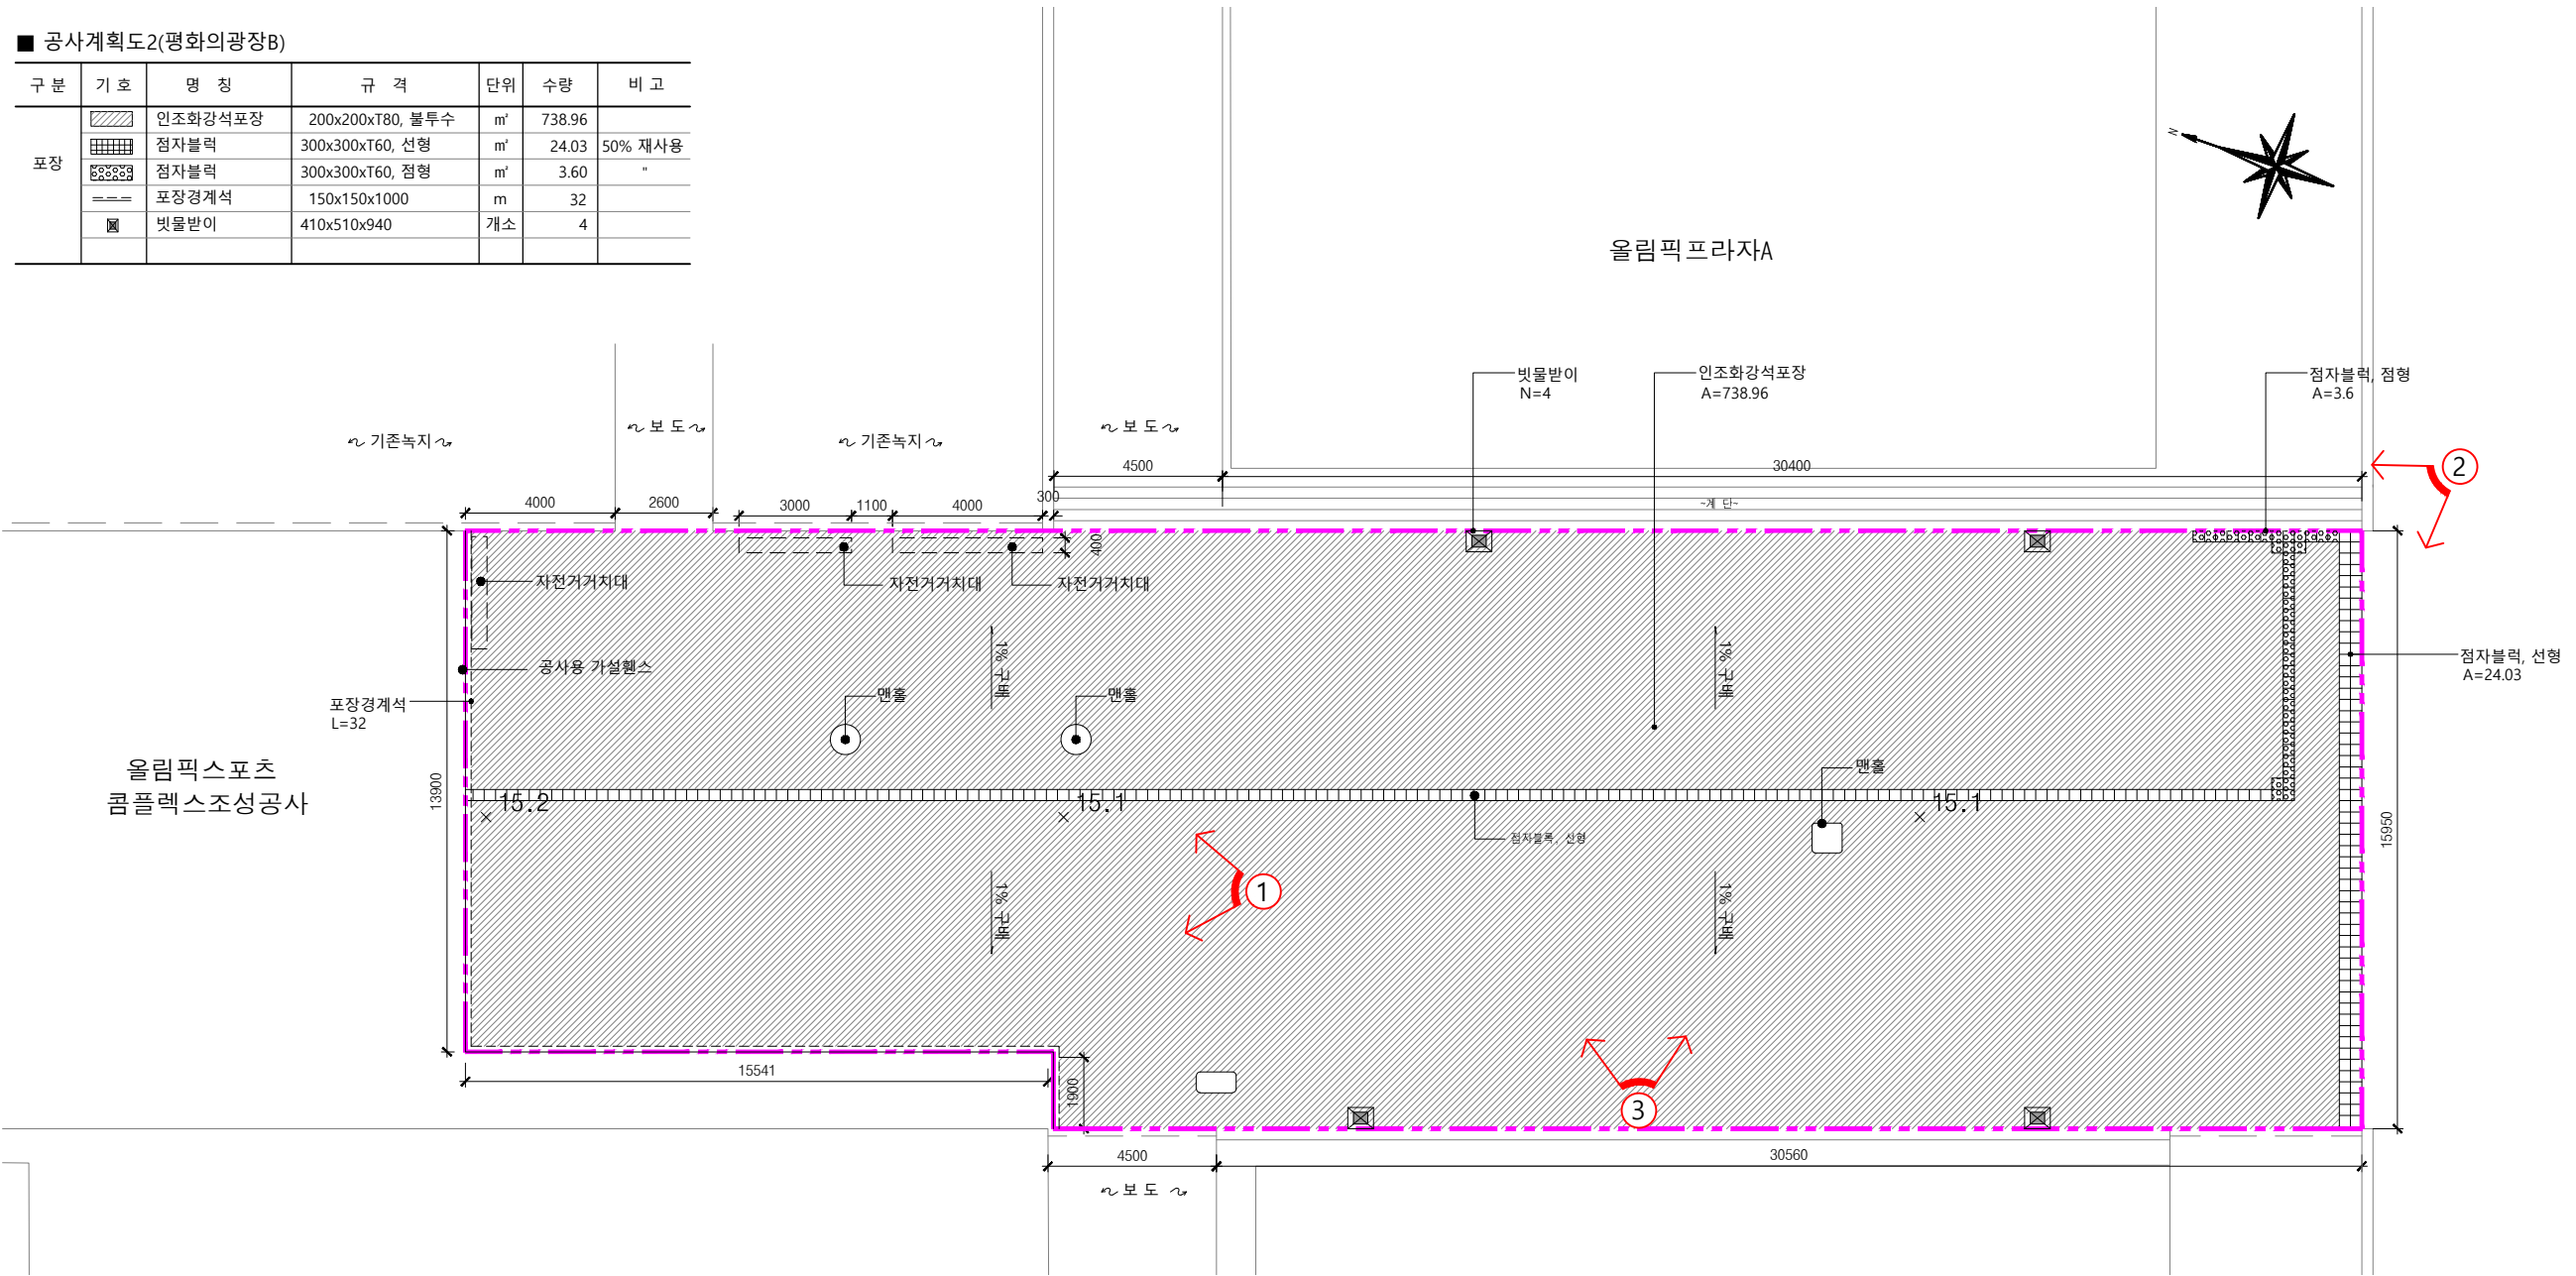

1  
L  
공사계획도2(평화의광장B)  
축척= 1/200(A3:1/400)

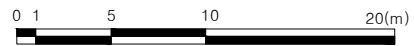

실제 변경  
DESCRIPTION OF REVISION

△		
△		
△		
△		
△		
△		
△		


작성 Drawn	검토 Checked	검토 Reviewed	승인 Approved

축척 SCALE  
1 : 200(A1)

일자 DATE  
2023. 10

도면번호 DRAWING NO.  
L-202

도면명 DRAWING TITLE  
공사계획도2(평화의광장B)

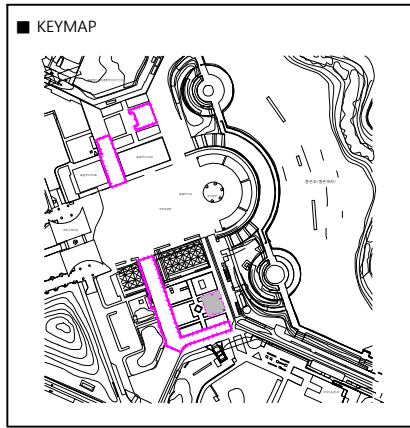

<현황사진>




■ 공사계획도3(놀이터A)


구분	기호	명칭	규격	단위	수량	비고
포장	■	고무탄성포장	T75	m <sup>2</sup>	310.41	



2 문양 상세도(놀이터A)  
축척= 1/200(A3:1/400)

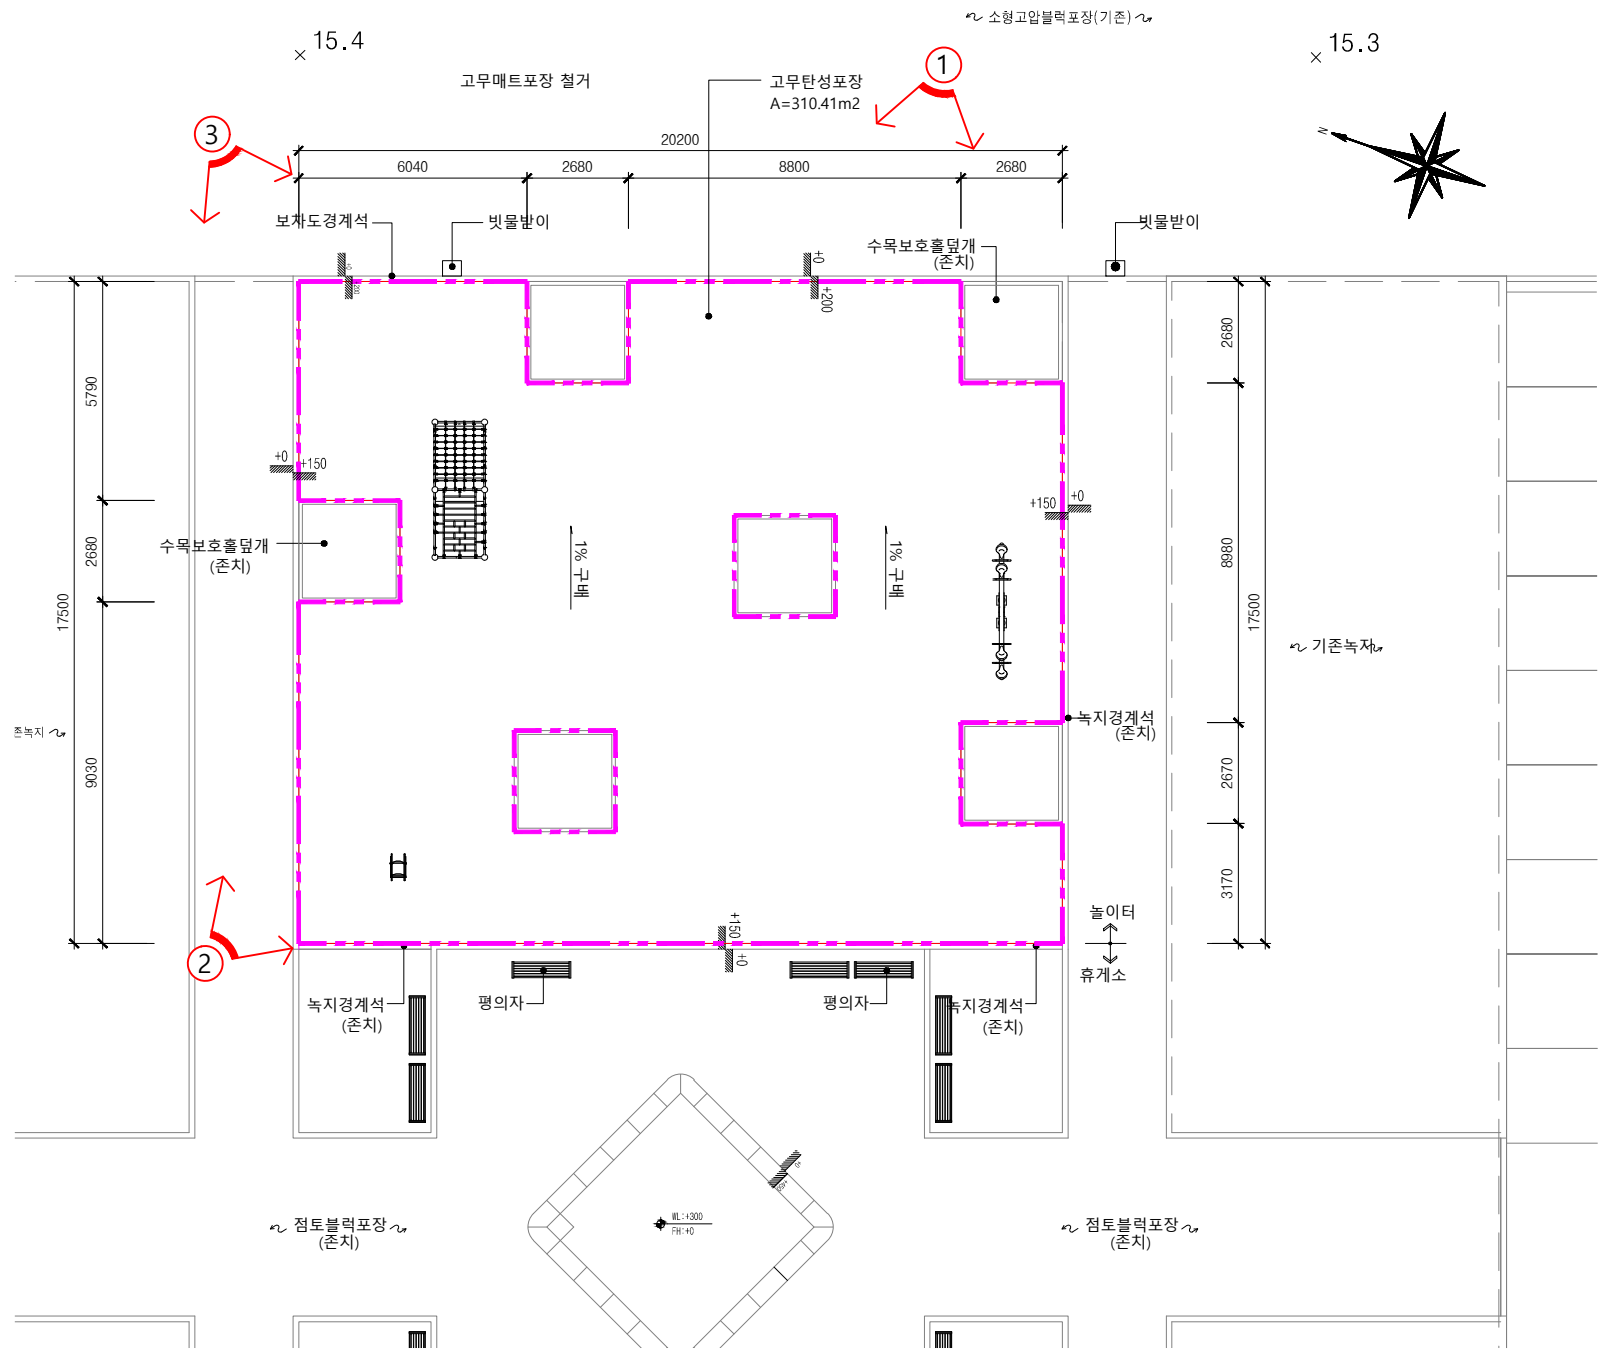

1 공사계획도3(놀이터A)  
축척= 1/200(A3:1/400)

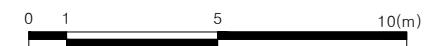

NOTE

설계 변경  
DESCRIPTION OF REVISION

△				
△				
△				
△				
△				
△				


작성 Drawn	검토 Checked	검토 Reviewed	승인 Approved

축척 SCALE  
1 : 200(A1)


일자 DATE  
2023. 10

도면번호 DRAWING NO.  
L-203

도면명 DRAWING TITLE  
공사계획도3(놀이터A)

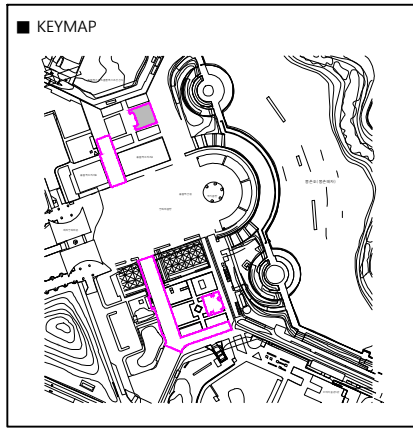


<현황사진>

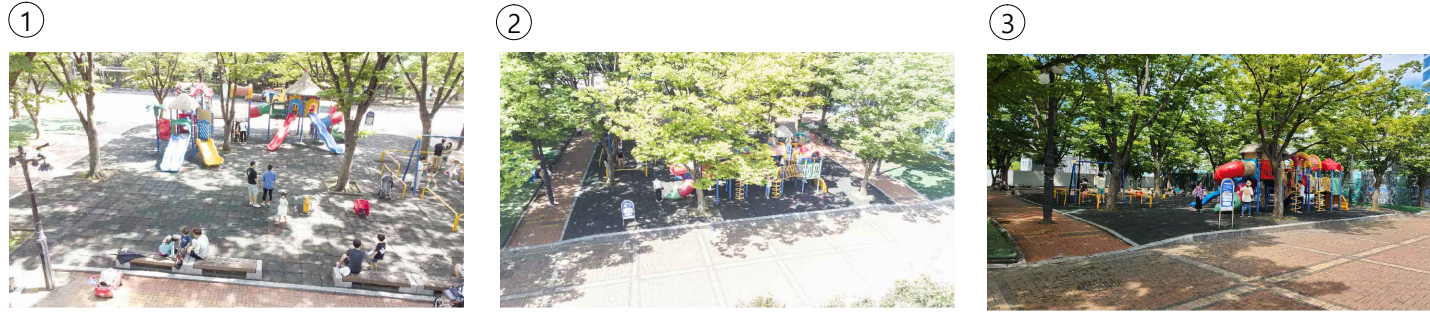


■ 공사계획도4(놀이터B)


구분	기호	명칭	규격	단위	수량	비고
포장		고무탄성포장	T75	m <sup>2</sup>	413.96	
		수목보호틀(석재)	1650x1650	EA	6	

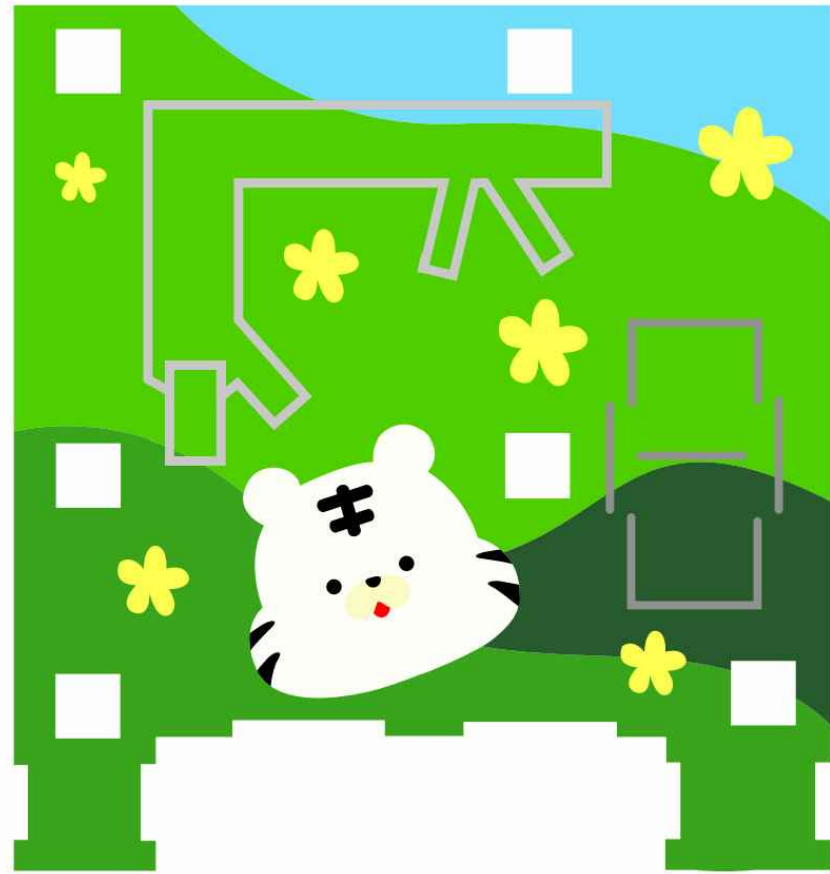

2 문양상세도(놀이터B)  
축척= 1/100(A3:1/200)

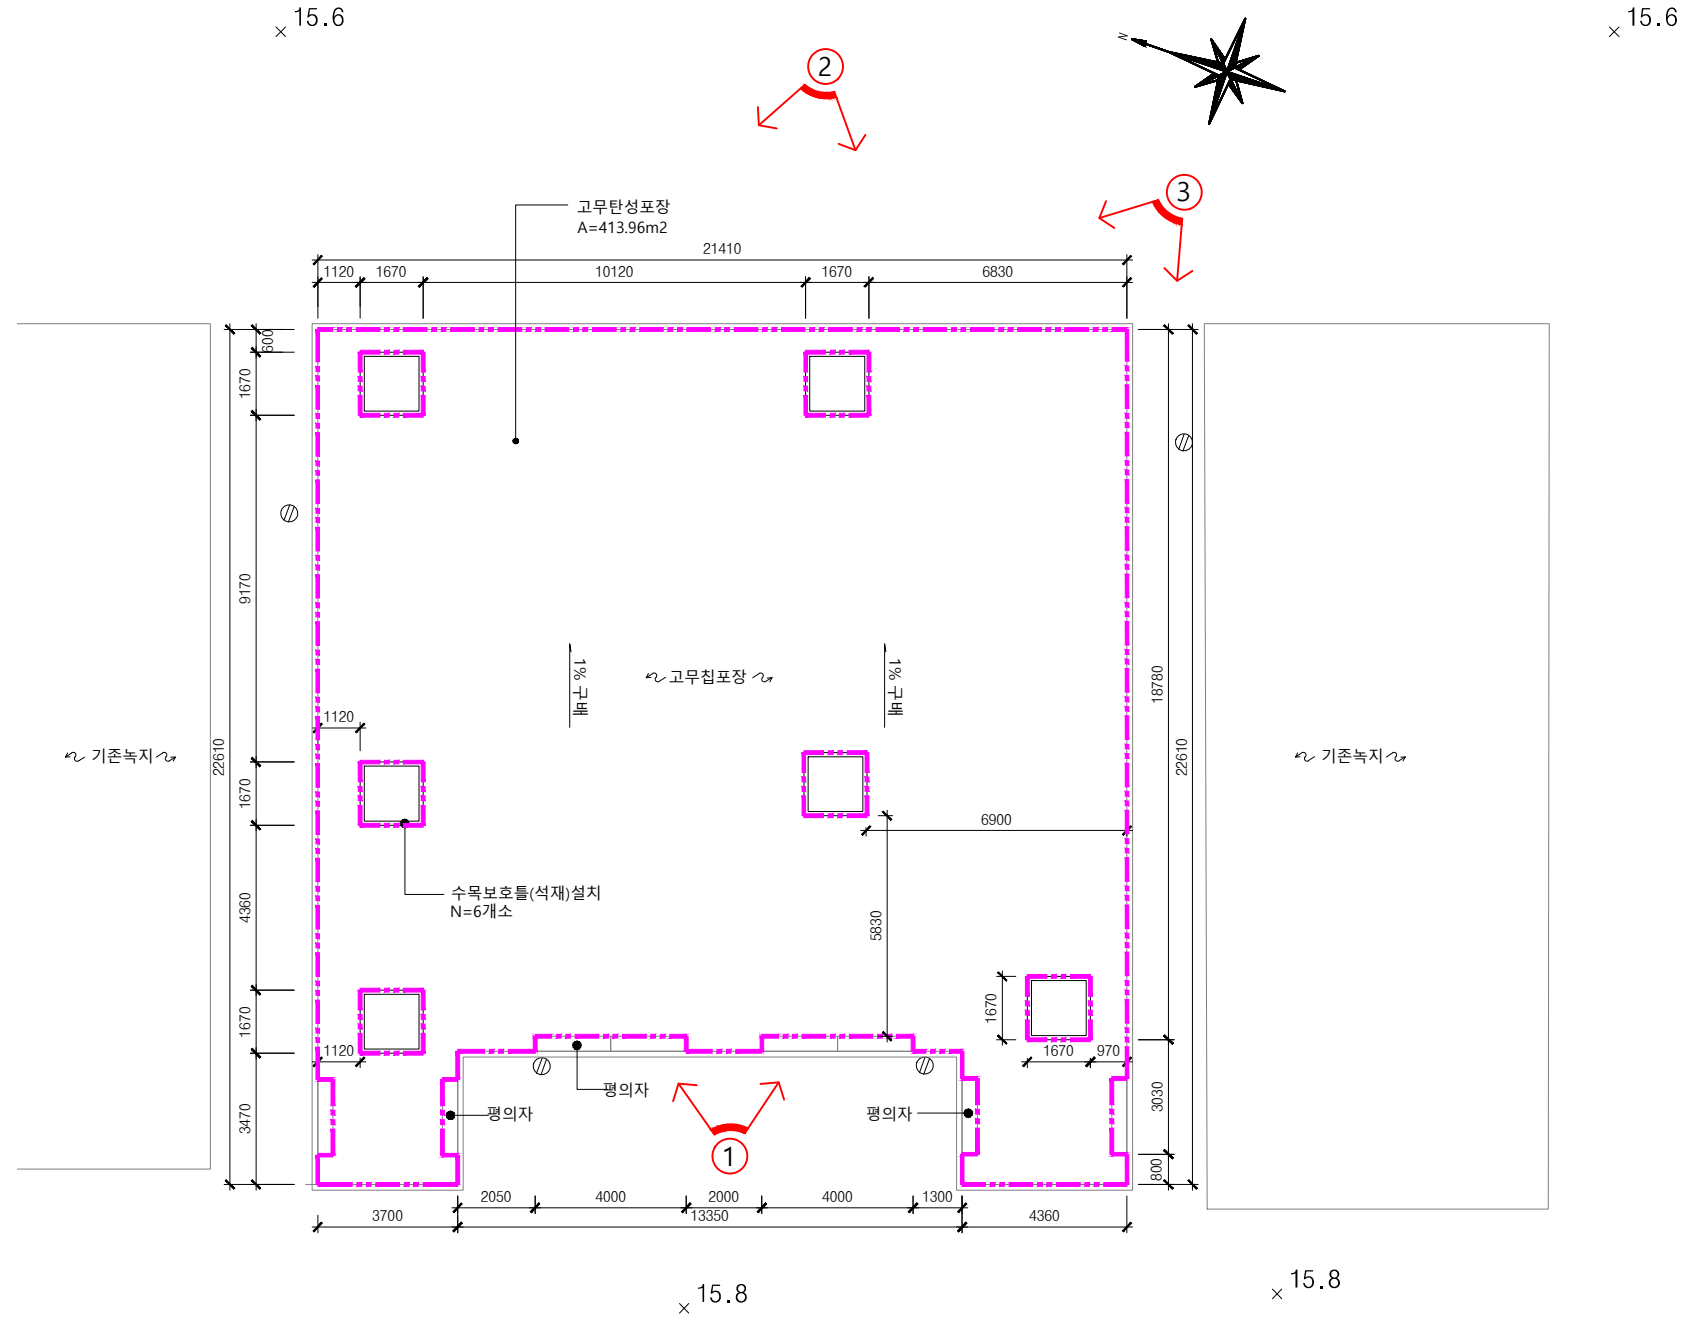

1 공사계획도4(놀이터B)  
축척= 1/100(A3:1/200)

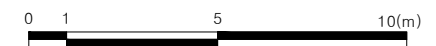

NOTE

설계 변경 DESCRIPTION OF REVISION			
△			
△			
△			
△			
△			
△			
△			

작성 Drawn	검토 Checked	검토 Reviewed	승인 Approved

축척 SCALE  
1 : 100(A1)

일자 DATE  
2023. 10





도면번호 DRAWING NO.  
L-204

도면명 DRAWING TITLE  
공사계획도4(놀이터B)






<현황사진>

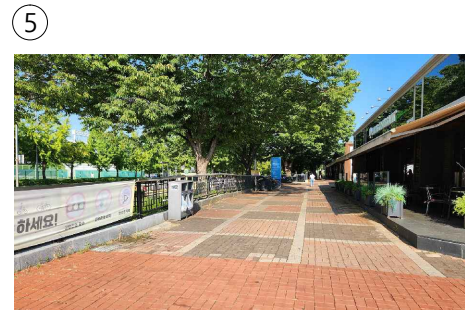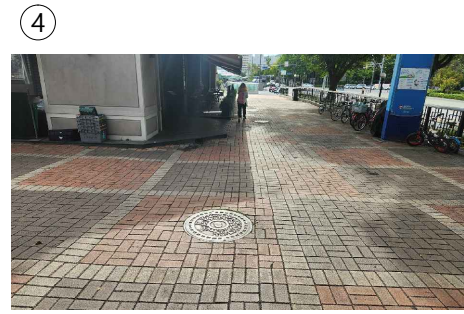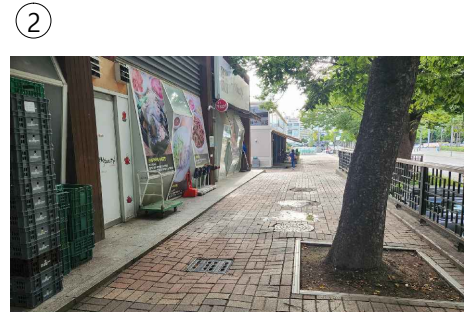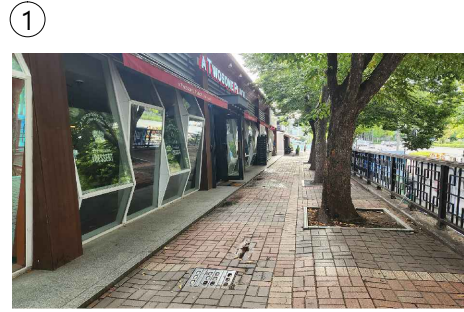


KEYMAP

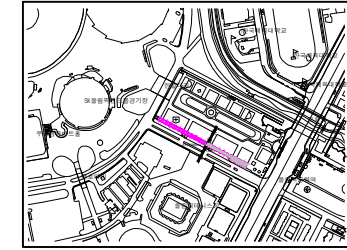


공사계획도5(만남의광장B)

구분	기호	명칭	규격	단위	수량	비고
포장		점토블럭포장	230x114xT60	m <sup>2</sup>	426.55	
		포장경계석	150x150x1000	m	21.1	
		빗물받이	410x510x940	개소	7	
		뿌리단근	R60	개소	8	
		수목보호틀(석재)	1670x1670	개소	8	

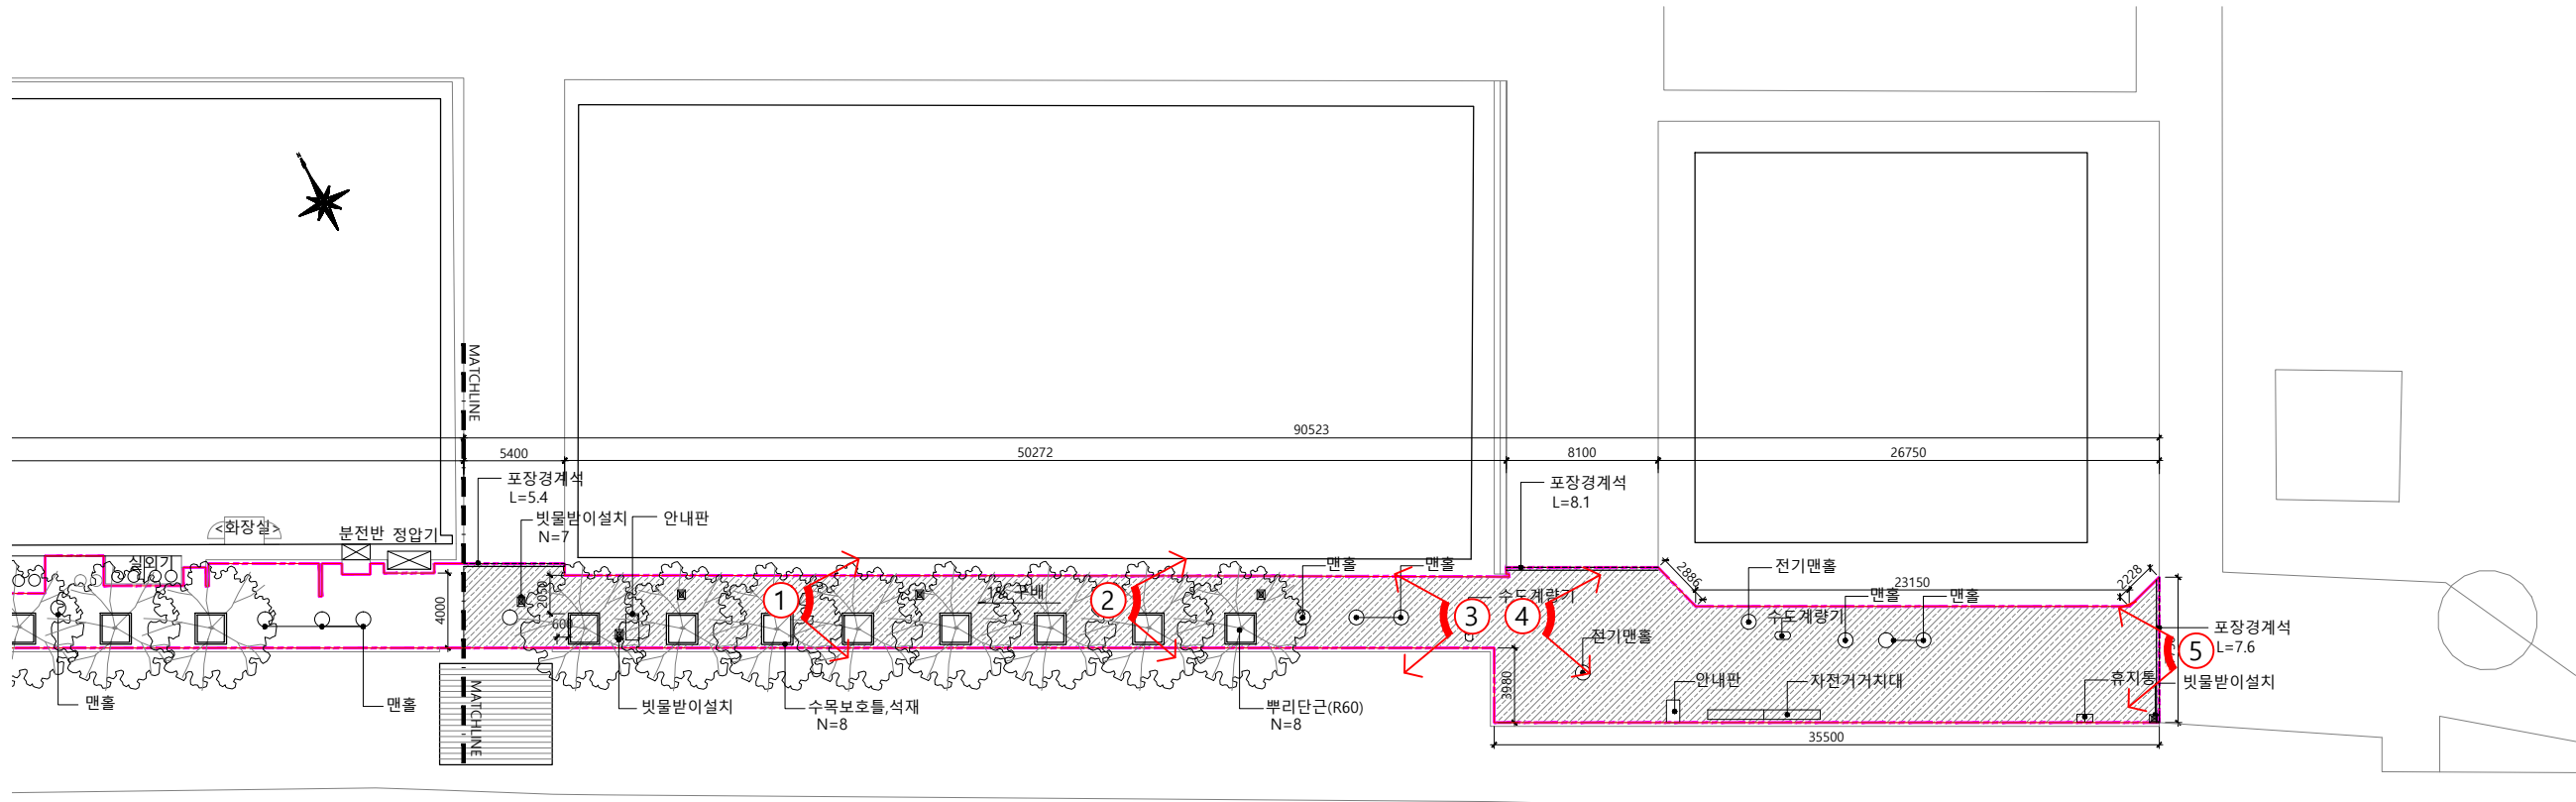


1  
L  
공사계획도5(만남의광장B)  
축척= 1/200(A3:1/400)

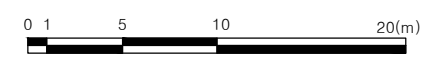


NOTE

설계 변경 DESCRIPTION OF REVISION			
△			
△			
△			
△			
△			
△			
작성 Drawn	검토 Checked	검토 Reviewed	승인 Approved
축척 SCALE 1 : 200(A1)			
일자 DATE 2023. 10			
도면번호 DRAWING NO. L-206			
도면명 DRAWING TITLE 공사계획도5(만남의광장B)			

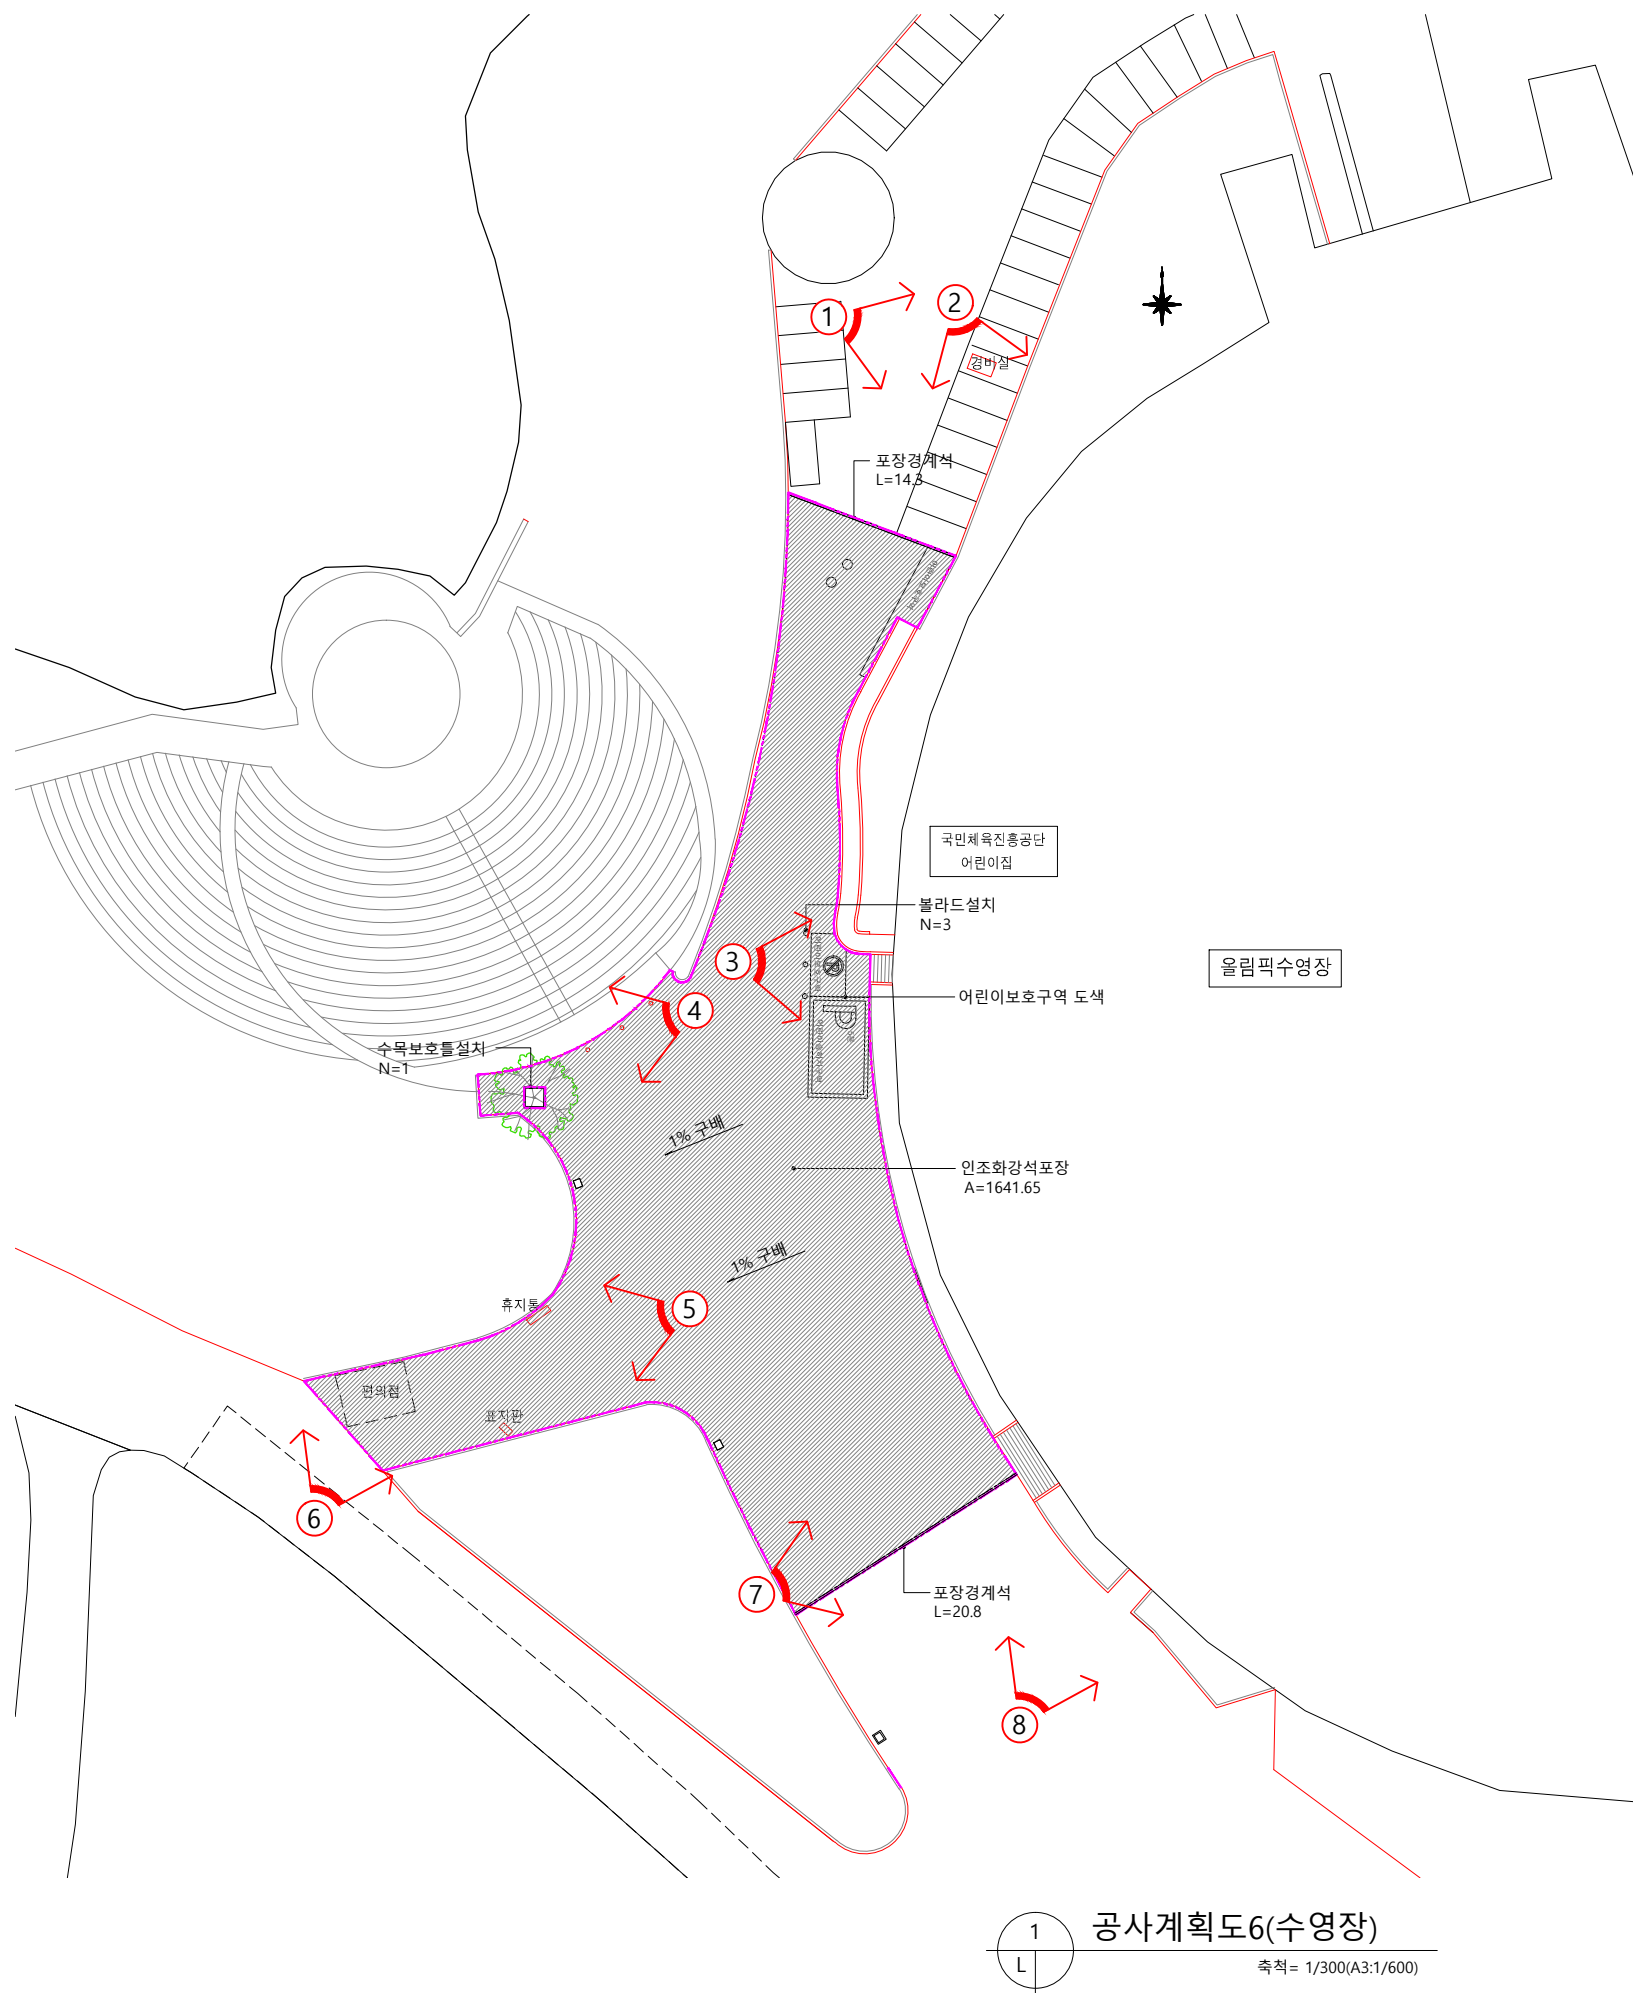


1 공사계획도6(수영장)  
축척 = 1/300(A3:1/600)

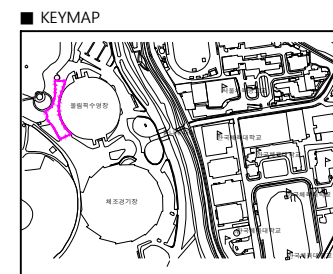

■ 공사계획도6(수영장)

구분	기호	명칭	규격	단위	수량	비고
포장		인조화강석포장	200x200xT80, 불투수	m <sup>2</sup>	1641.65	
		포장경계석	150x150x1000	m	35.1	
		볼라드	100xH800	개소	3	
		수목보호틀	1650x1650	개소	1	
			어린이보호구역도색	식	1	

<현황사진>

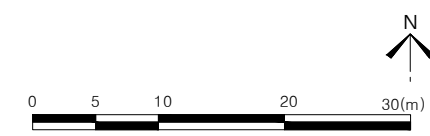

발주처  
**KSPD** 국민체육진흥공단  
 용역명  
**올림픽공원 조경시설  
 환경개선 실시설계용역**  
 설계사  
**D** (주)정디자인환경연구소  
 JUNGDESIGN  
 서울시 서초구 동광로 19길 51, 1101호  
 Tel. 6338 - 3113 / Fax. 6348-3114

NOTE

설계 변경  
DESCRIPTION OF REVISION

△			
△			
△			
△			
△			
△			
△			

작성 Drawn	검토 Checked	검토 Reviewed	승인 Approved

축척 SCALE  
 1 : 300(A1)

일자 DATE  
 2023. 10

도면번호 DRAWING NO.  
 L-207

도면명 DRAWING TITLE  
**공사계획도6(수영장)**





1 공사계획도7(신청사)  
축척 = 1/600(A3:1/1200)

■ 공사계획도7(신청사)

구분	기호	명칭	규격	단위	수량	비고
포장	▨	점토블럭포장 보수	230x114xT60	m <sup>2</sup>	75.50	

<현황사진>

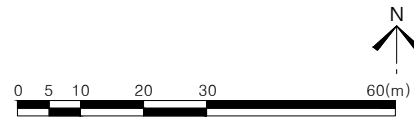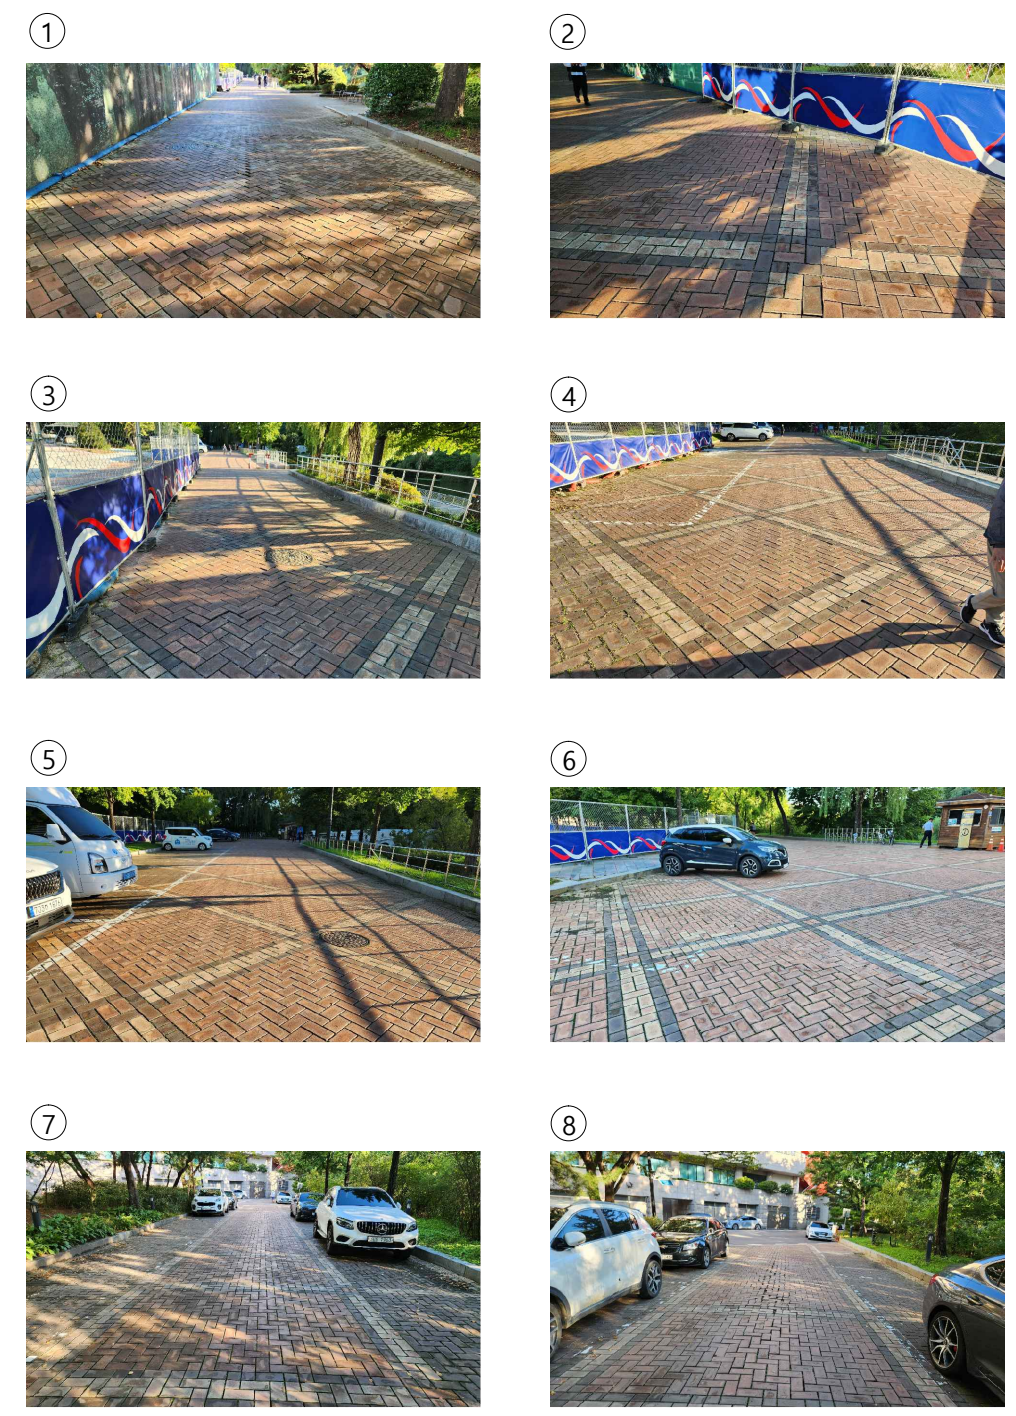

NOTE

설계 변경  
DESCRIPTION OF REVISION

△		
△		
△		
△		
△		
△		

작성 Drawn	검토 Checked	검토 Reviewed	승인 Approved
-------------	---------------	----------------	----------------

축척 SCALE  
1 : 600(A1)


일자 DATE  
2023. 10

도면번호 DRAWING NO.  
L-208

도면명 DRAWING TITLE  
공사계획도7(신청사)


### 인조화강석(주차장)포장

<기존추정단면>

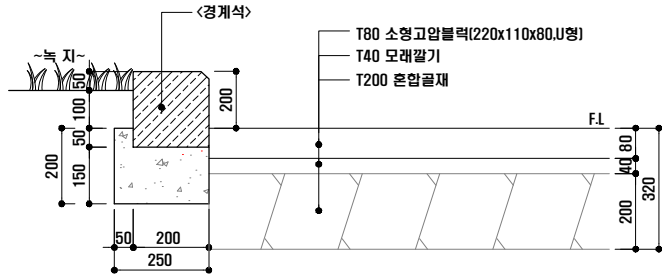


주) 기존 추정 단면이 상이할 시 감독관과 협의하여 시공하여야함.

<재정비>

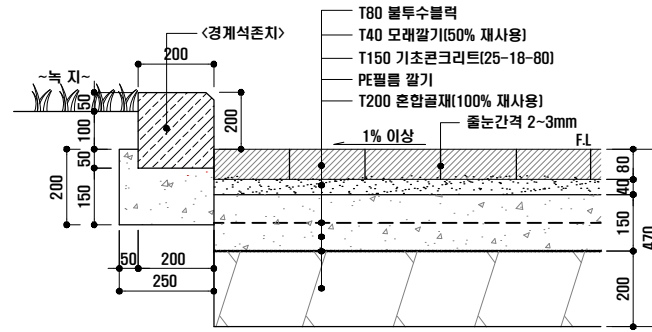


### 점자블럭포장

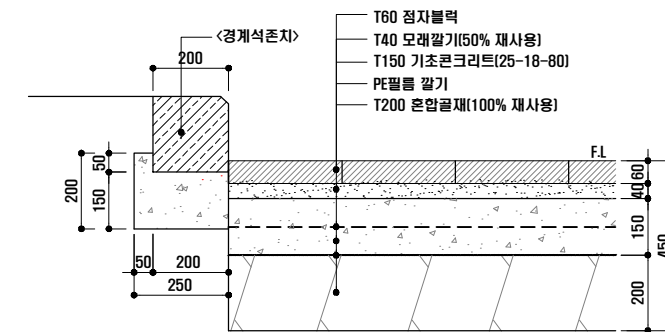


### 고무칩(놀이터)포장


<기존추정단면>

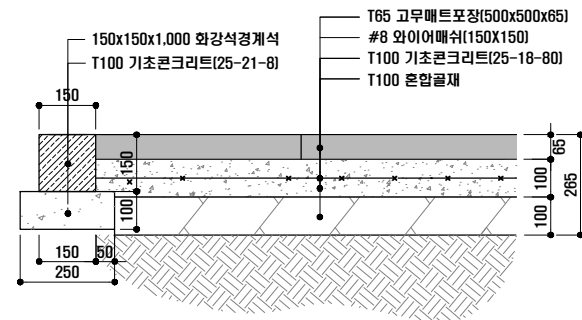

<재정비>

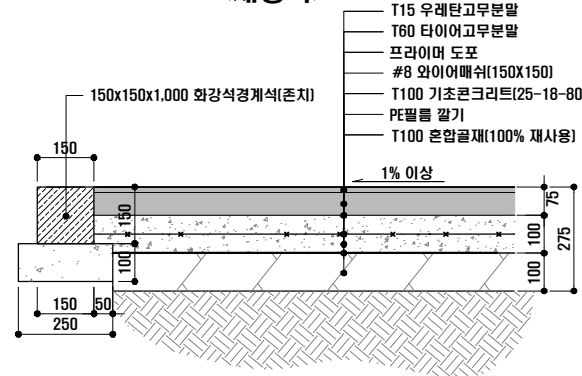


### 포장경계석

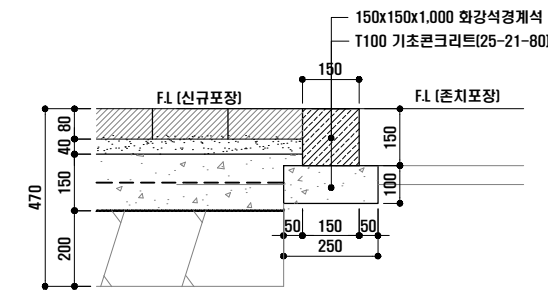


### 점토블럭(보도)포장


<기존추정단면>

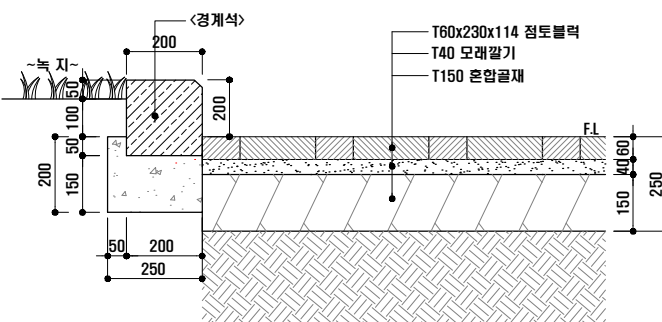

<재정비>

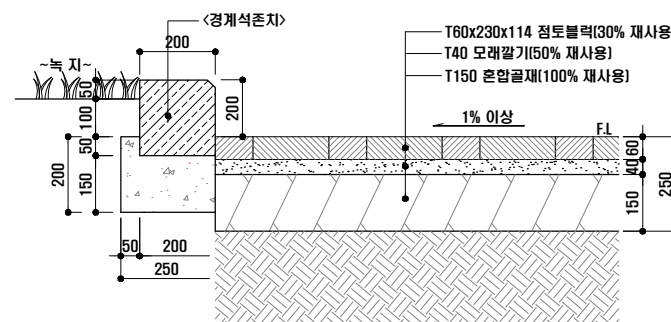

### 점토블럭포장(신청사) 보수

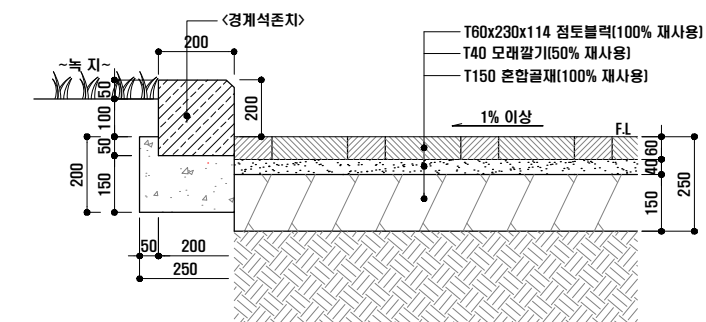

#### 실제 변경 DESCRIPTION OF REVISION

△			
△			
△			
△			
△			
△			
△			

작성 Drawn	검토 Checked	검토 Reviewed	승인 Approved
-------------	---------------	----------------	----------------

축척 SCALE

1 : 10(A1)

일자 DATE

2023. 10


도면번호 DRAWING NO.

L-301

도면명 DRAWING TITLE

포장상세도1

**평화의광장(인조화강석)**

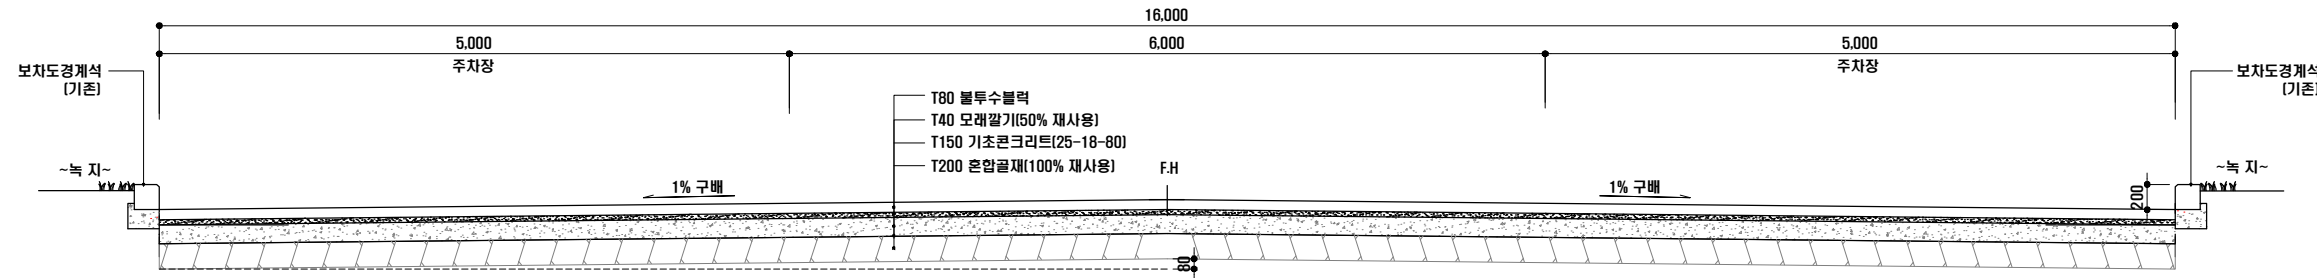


주1) 포장을 위한 굴착시 도로구배(1%이상)를 감안하여  
 보자도경계식으로부터의 상향 레벨을 측량한 후  
 원지반 다짐, 기층포설 및 구제 타설 순으로  
 원활한 구배를 형성하도록 시공하여야 함


주2) 기존 포장부 설치되어 있는 맨홀 등 지장물 등의 현재 레벨을 고려하여  
 포장부 계획고를 정하여야 하며, 감독관과 협의하여 시공하도록 함

1 주요단면도  
 축척 = 1/10(A3:1/20)


**주차장라인(인조화강석)**

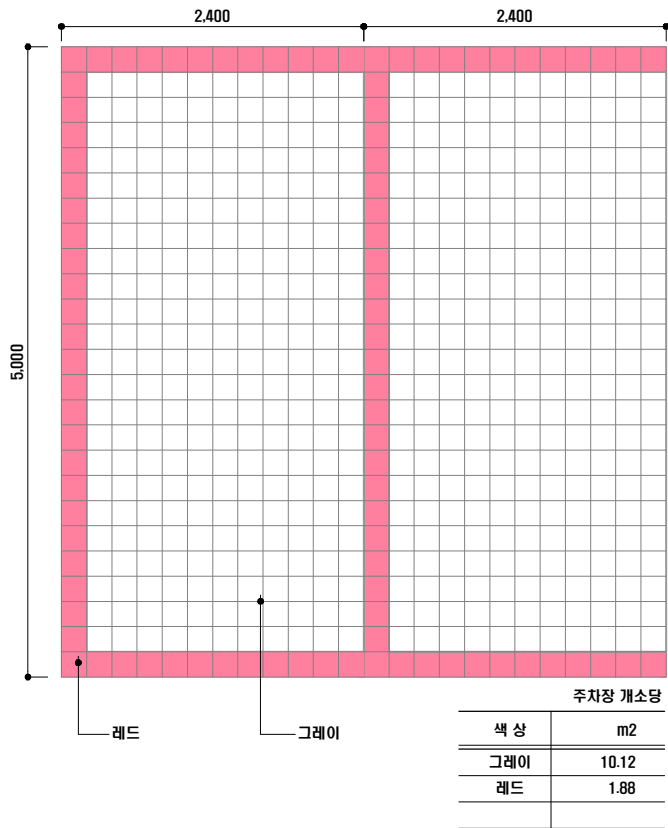

**포장패턴"A"(인조화강석)  
 -평화의광장B, 수영장부**

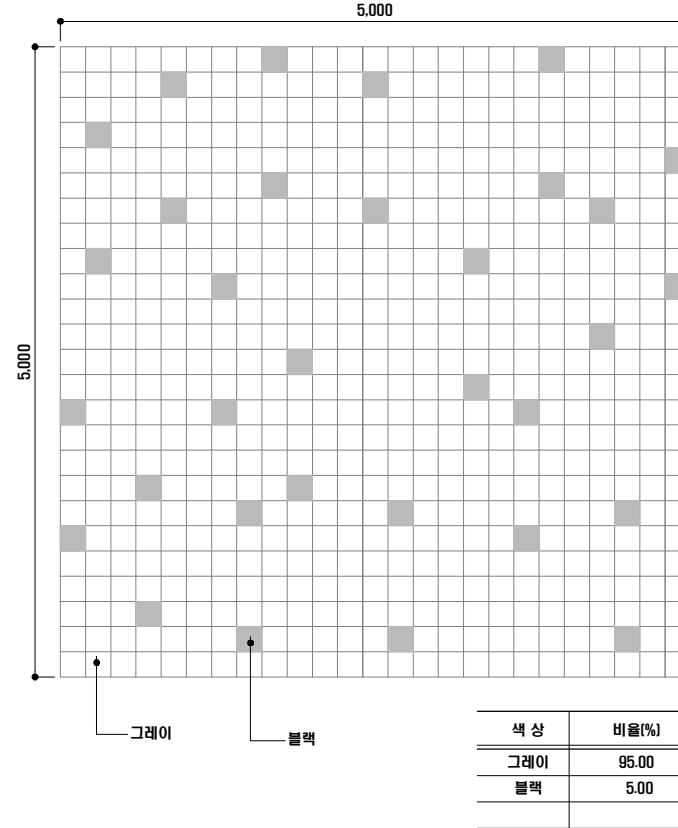

**포장패턴"B"(점토블럭)  
 -만남의광장**

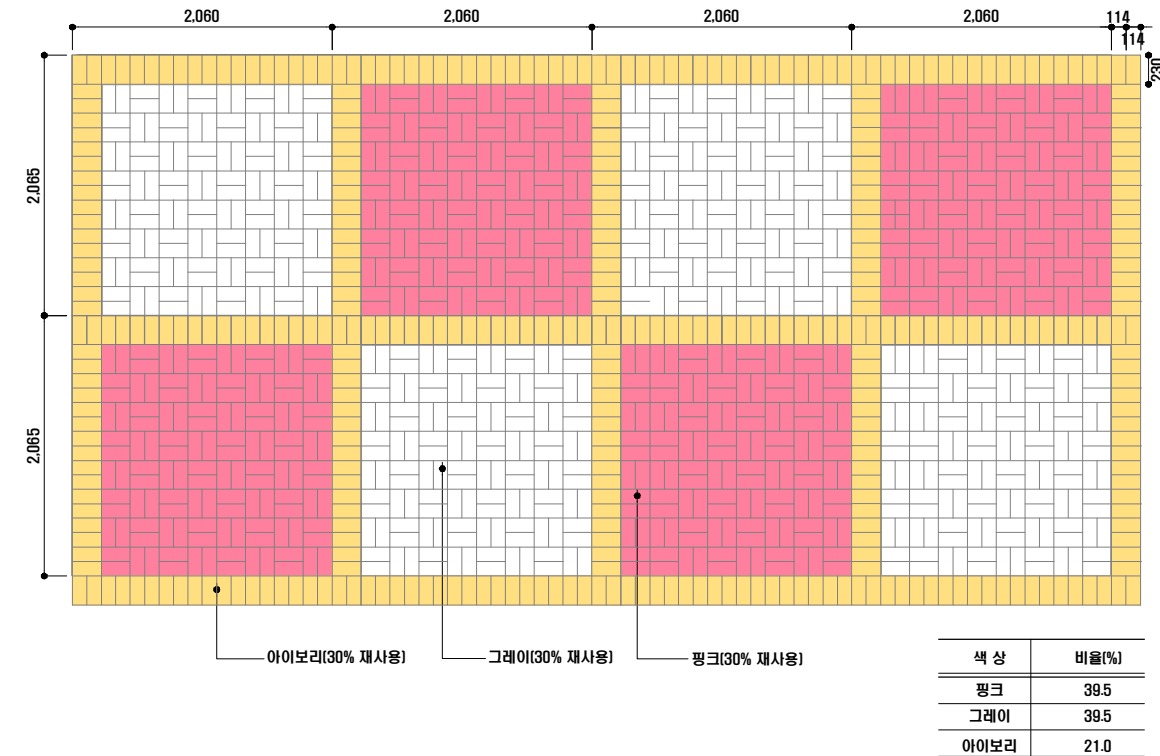

NOTE : 1. 포장 줄눈은 2-3mm내외로 블록의 유격이 발생하지 않도록 시공함  
 2. 곡선 및 마감(엣지)시공시 컷팅은 2분1 이상의 자재를 사용하여 시공함

2 포장패턴상세도  
 축척 = 1/10(A3:1/20)

실 계 변 경  
 DESCRIPTION OF REVISION

△			
△			
△			
△			
△			
△			


작성 Drawn	검토 Checked	검토 Reviewed	승인 Approved

축척 SCALE  
 1 : 10(A1)

일자 DATE  
 2023. 10

도면번호 DRAWING NO.  
**L-302**


도면명 DRAWING TITLE  
**포장상세도2**

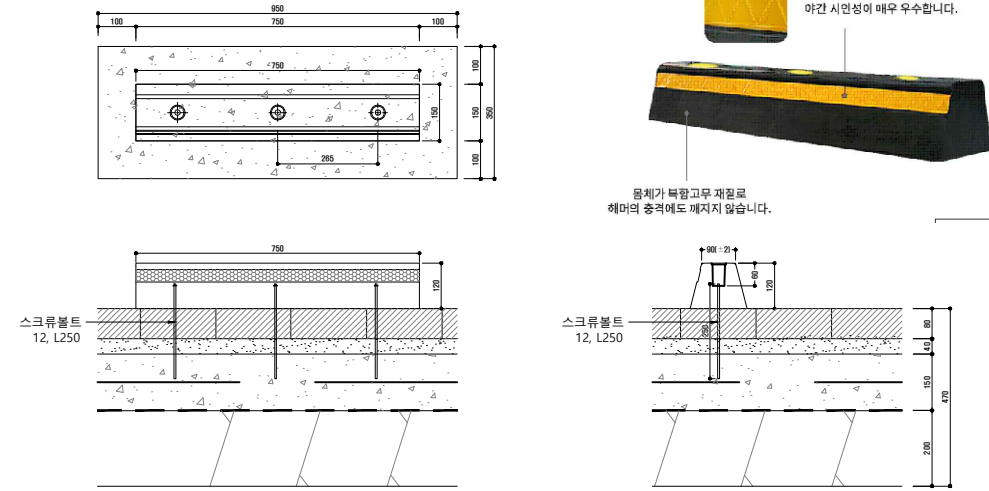

2 스토퍼 상세도  
축척 = 1/10(A3:1/20)

■ 장애인주차장 도색수량표

구분	단위면적	개소	면적(M2)	비고
차선말그림	주차장		166.23	
	문자,기호		4.32	
주차장(청색)	16.64	8	133.12	
주차장(백색)	2.52		20.16	
문자,기호(백색)	0.54		4.32	
이동통로(백색)			12.95	

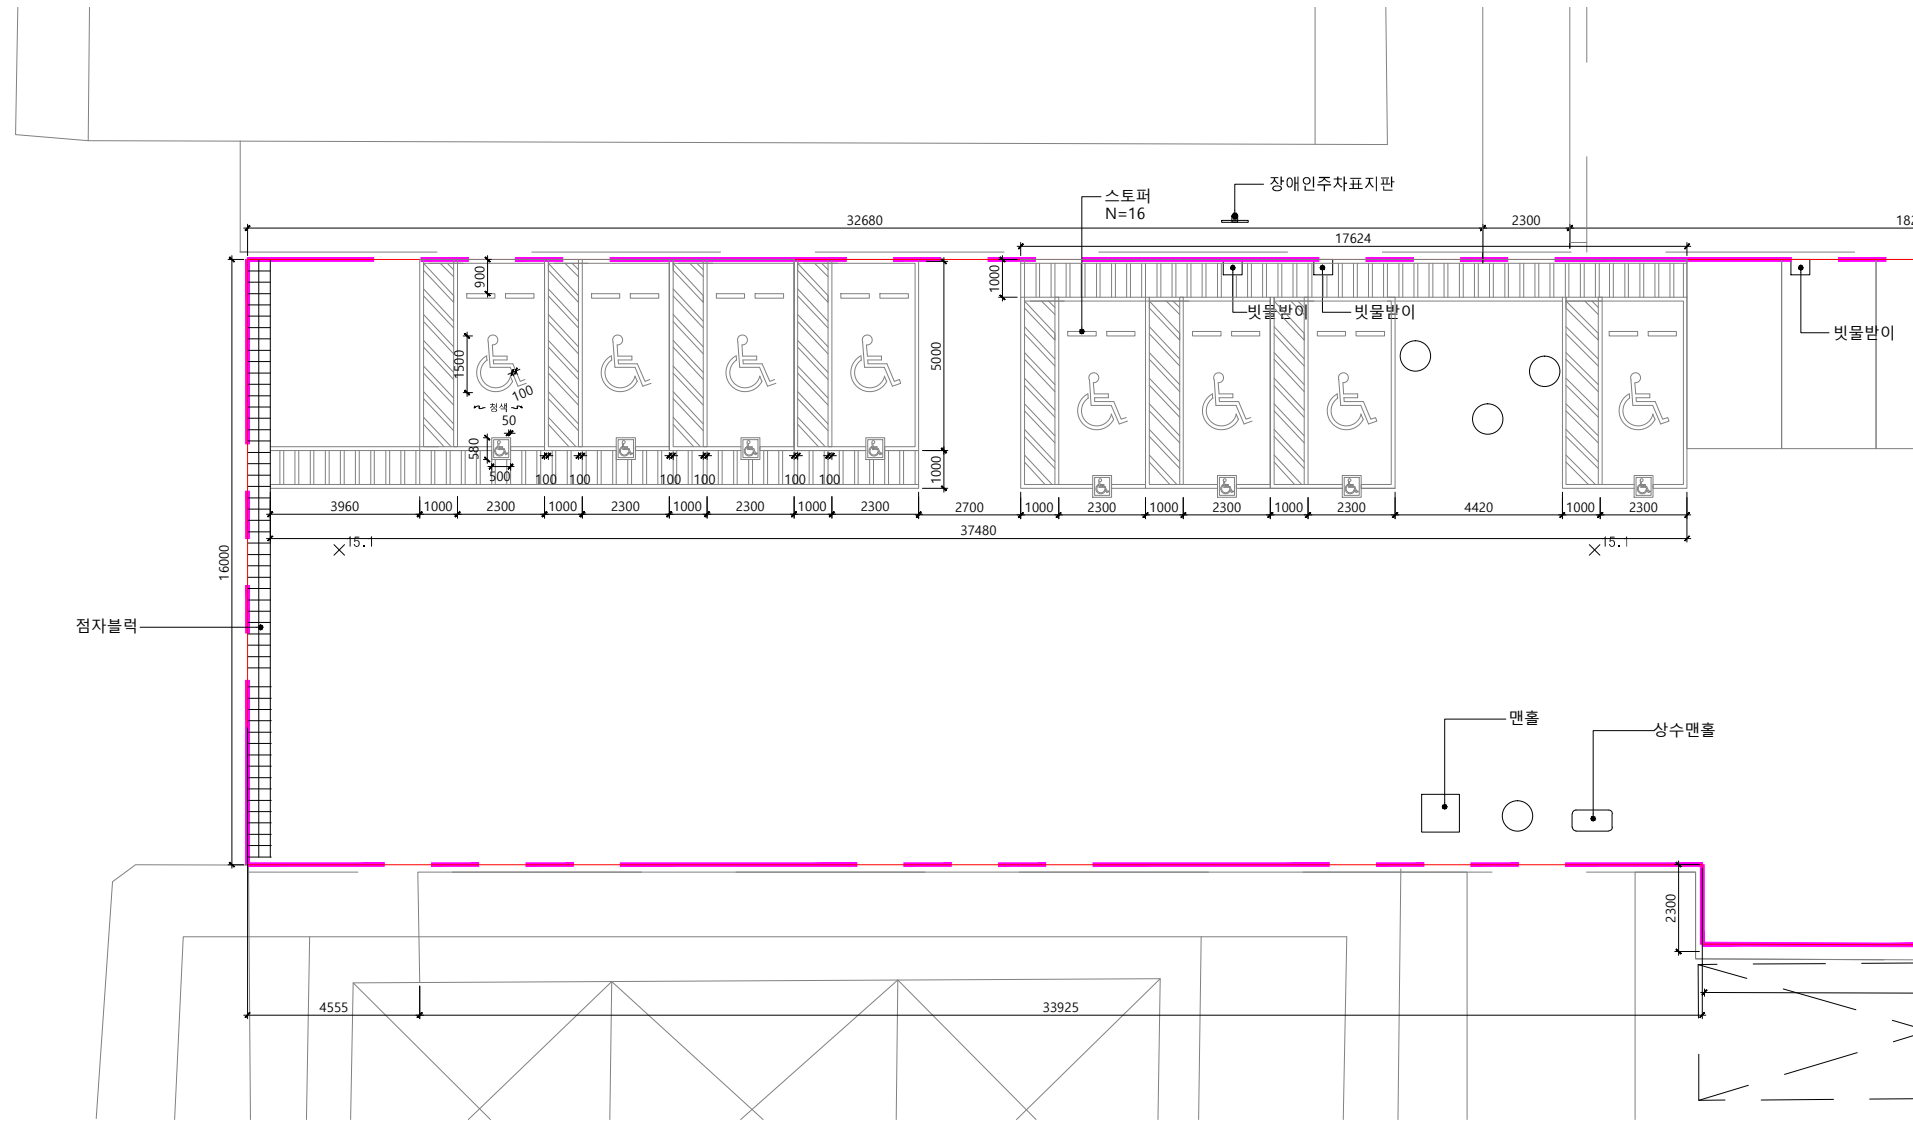

1 장애인주차장 상세도  
축척 = 1/100(A3:1/200)

실제 변경  
DESCRIPTION OF REVISION

△		
△		
△		
△		
△		
△		



작성 Drawn	검토 Checked	검토 Reviewed	승인 Approved
-------------	---------------	----------------	----------------

축척 SCALE  
1 : 30(A1)

일자 DATE  
2023. 10

도면번호 DRAWING NO.  
L-303

도면명 DRAWING TITLE  
장애인주차장상세도

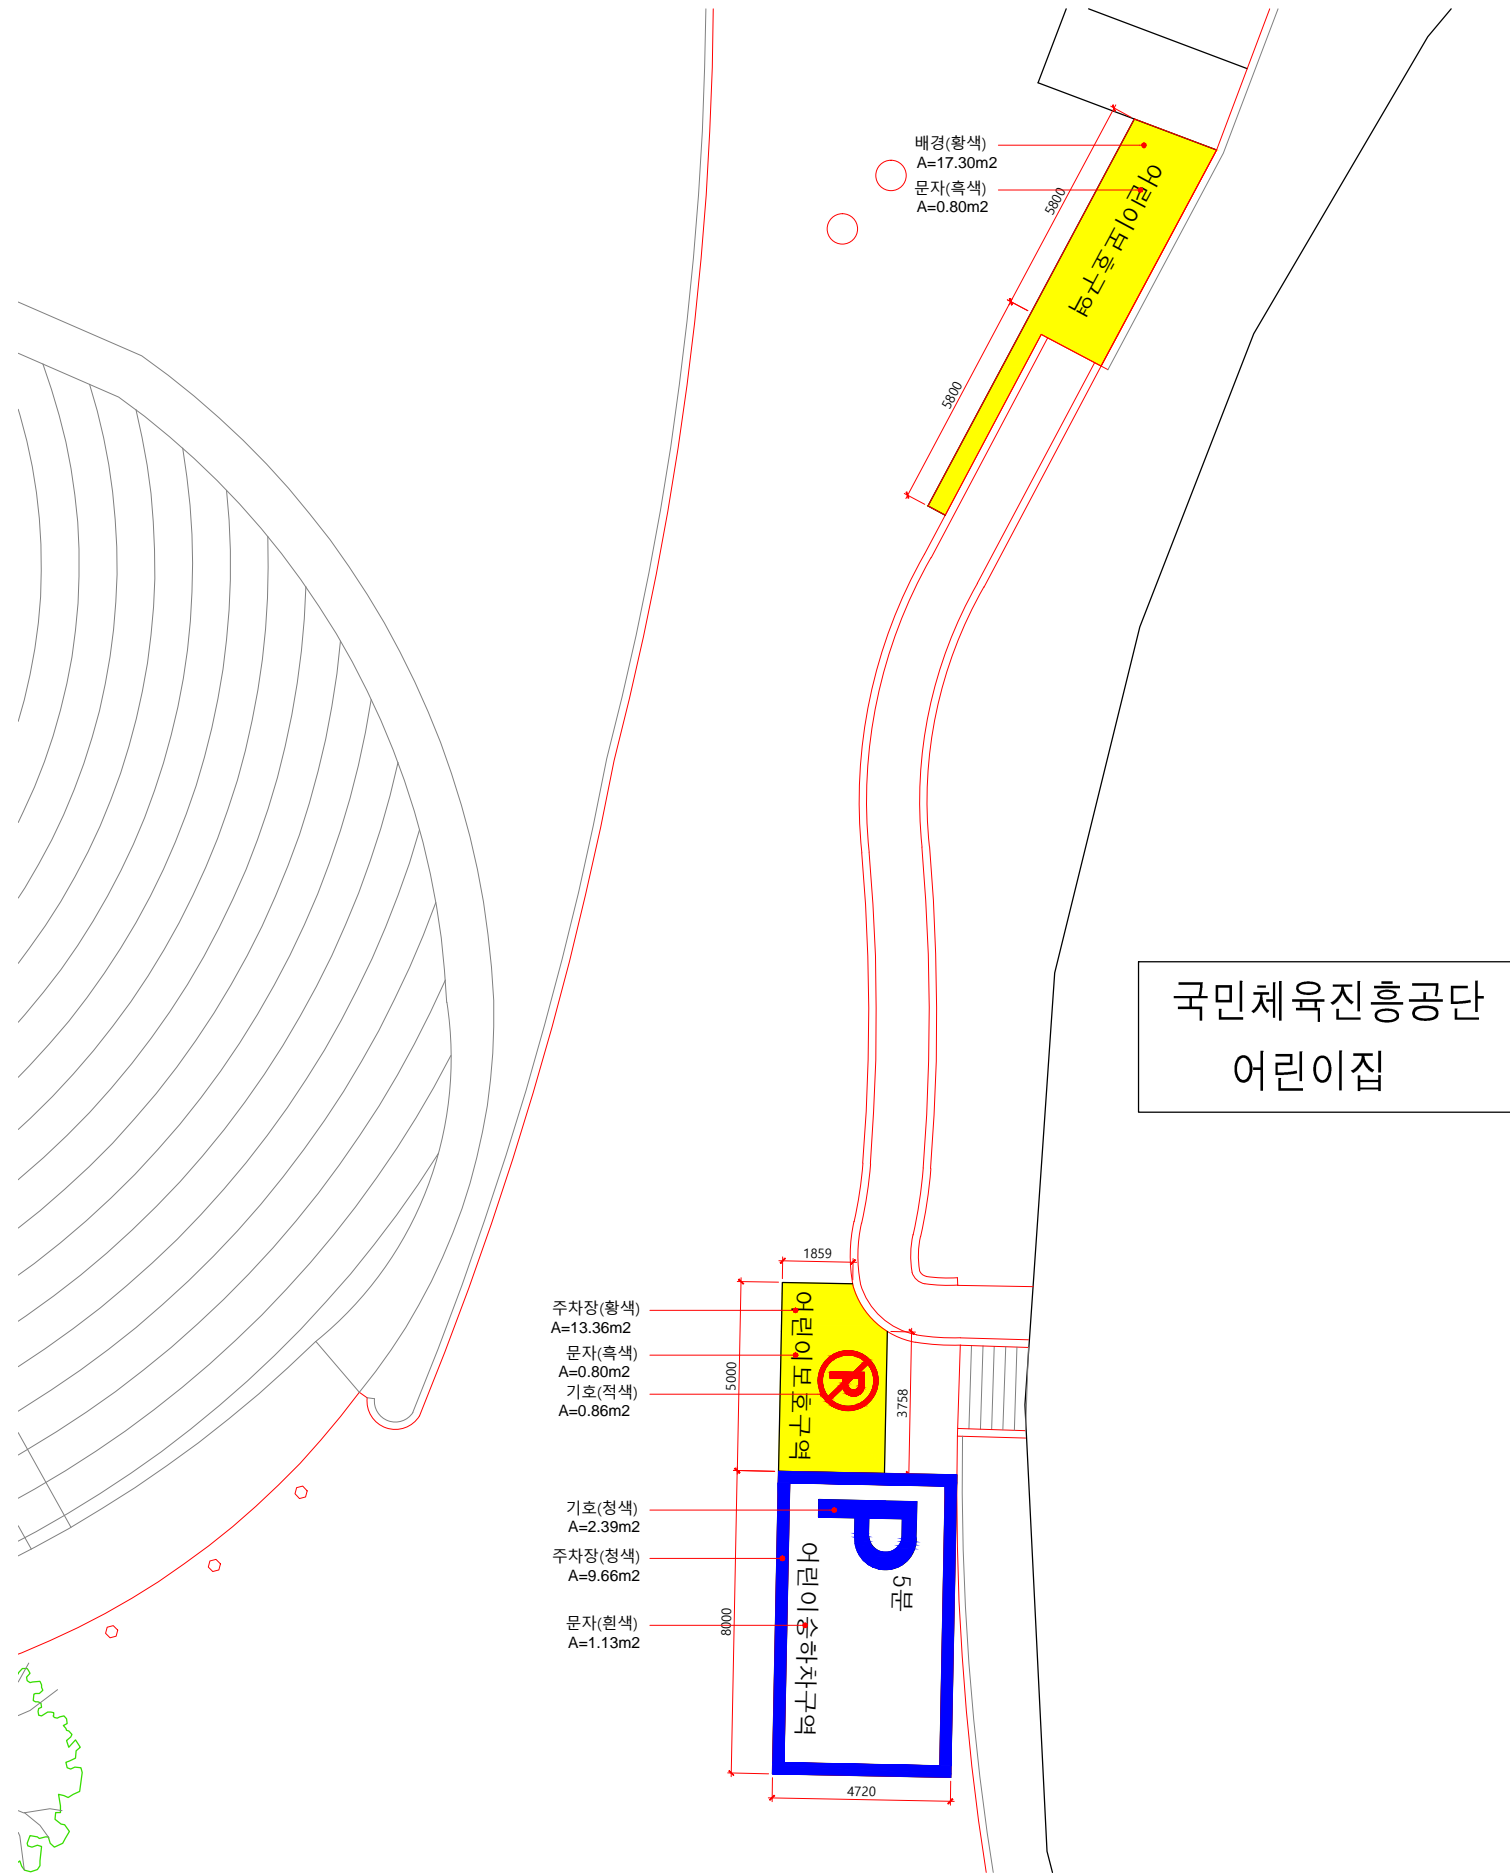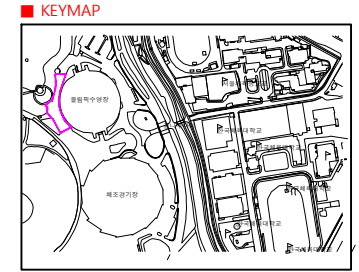

국민체육진흥공단  
어린이집

■ 어린이보호구역 도색수량표

구분	산식	면적(M2)	비고
차선밀도	주차장	30.66+7.27	37.93
	문자, 기호	1.6+0.86+1.13+2.39	5.98
어린이 보호구역	주차장(황색)	17.30+13.36	30.66
	문자(흑색)	0.80+0.80	1.60
	기호(적색)	0.86	0.86
어린이 승하차구역	주차장(청색)	7.27	7.27
	문자(흰색)	1.13	1.13
	기호(청색)	2.39	2.39

주차장(황색)  
A=13.36m<sup>2</sup>  
문자(흑색)  
A=0.80m<sup>2</sup>  
기호(적색)  
A=0.86m<sup>2</sup>

기호(청색)  
A=2.39m<sup>2</sup>  
주차장(청색)  
A=9.66m<sup>2</sup>  
문자(흰색)  
A=1.13m<sup>2</sup>

1 어린이보호구역 도색상세도  
축척= 1/100(A3:1/200)

설계 변경  
DESCRIPTION OF REVISION

△			
△			
△			
△			
△			
△			

작성 Drawn	검토 Checked	검토 Reviewed	승인 Approved
-------------	---------------	----------------	----------------

축척 SCALE

1 : 30(A1)

일자 DATE


2023. 10

도면번호 DRAWING NO.

L-304

도면명 DRAWING TITLE

어린이보호구역상세도


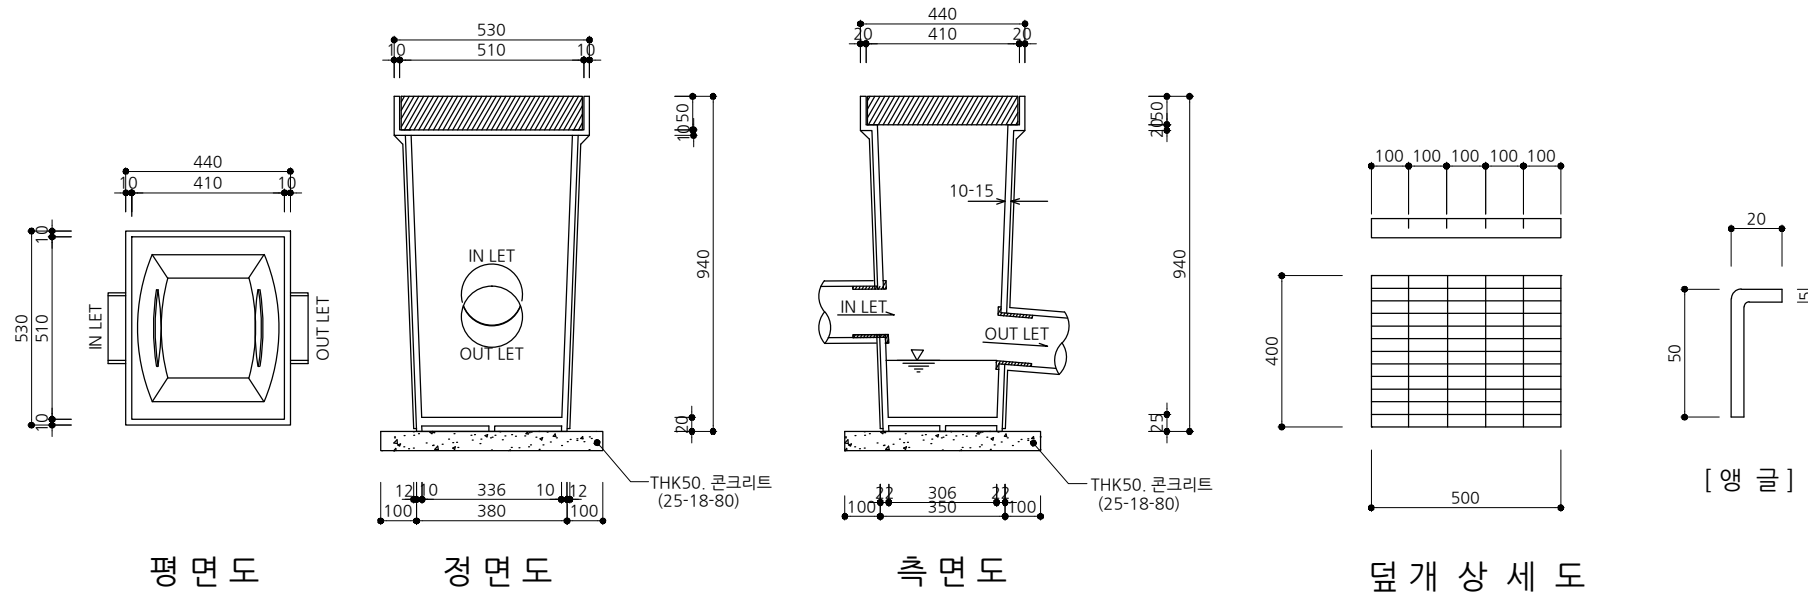


평면도

정면도

측면도

덮개 상세도

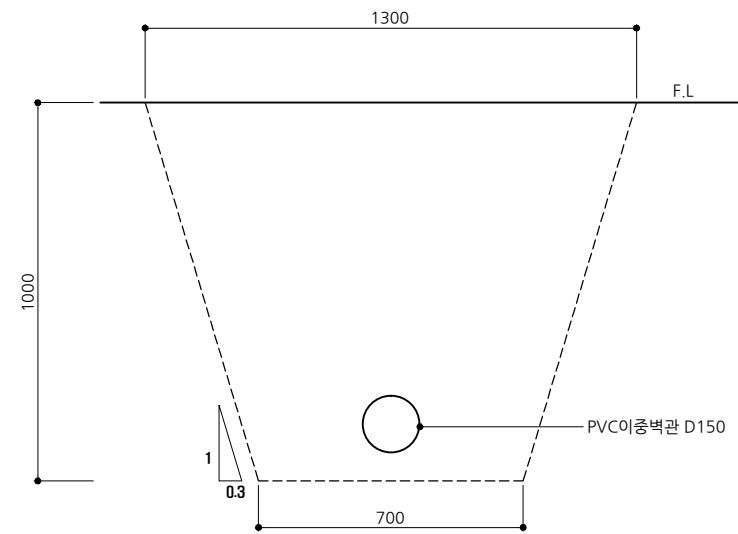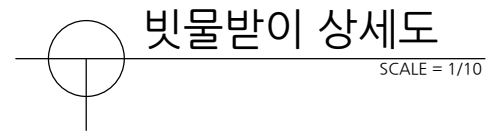

설계 변경  
DESCRIPTION OF REVISION

△		
△		
△		
△		
△		
△		

작성 Drawn	검토 Checked	검토 Reviewed	승인 Approved
-------------	---------------	----------------	----------------

축척 SCALE  
1 : 10(A1)

일자 DATE  
2023. 10


도면번호 DRAWING NO.  
L-401

도면명 DRAWING TITLE  
우수상세도






1 계단 현황사진

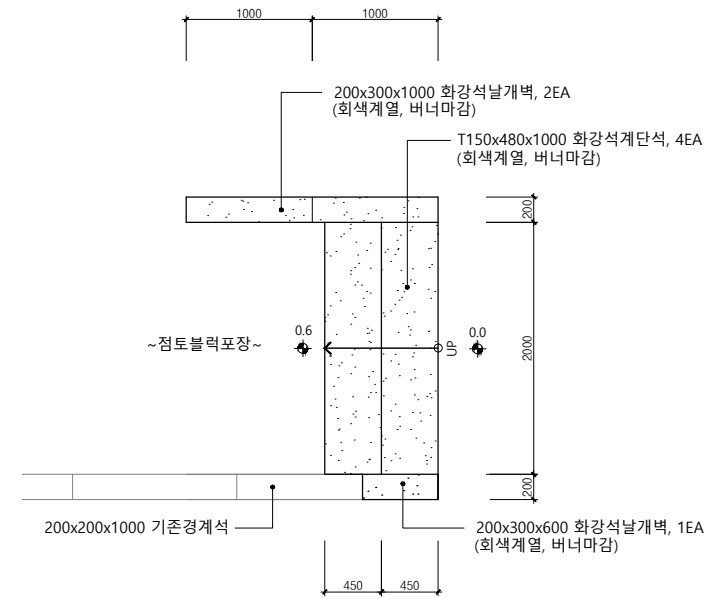

2 계단 평면도  
 축척 = 1/30(A3:1/60)

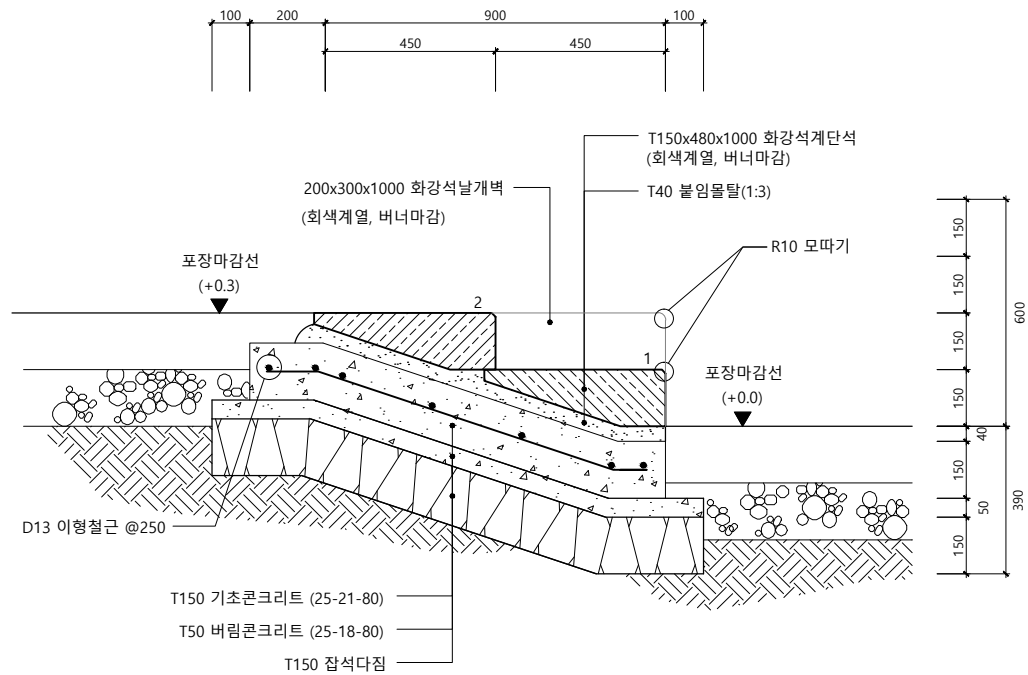

3 계단 단면도  
 축척 = 1/10(A3:1/20)

설계 변경  
 DESCRIPTION OF REVISION

△		
△		
△		
△		
△		
△		

작성 Drawn	검토 Checked	검토 Reviewed	승인 Approved



축척 SCALE  
 1 : 10,30(A1)

일자 DATE  
 2023. 10

도면번호 DRAWING NO.  
 L-501

도면명 DRAWING TITLE  
 계단상세도


# 볼라드 상세도

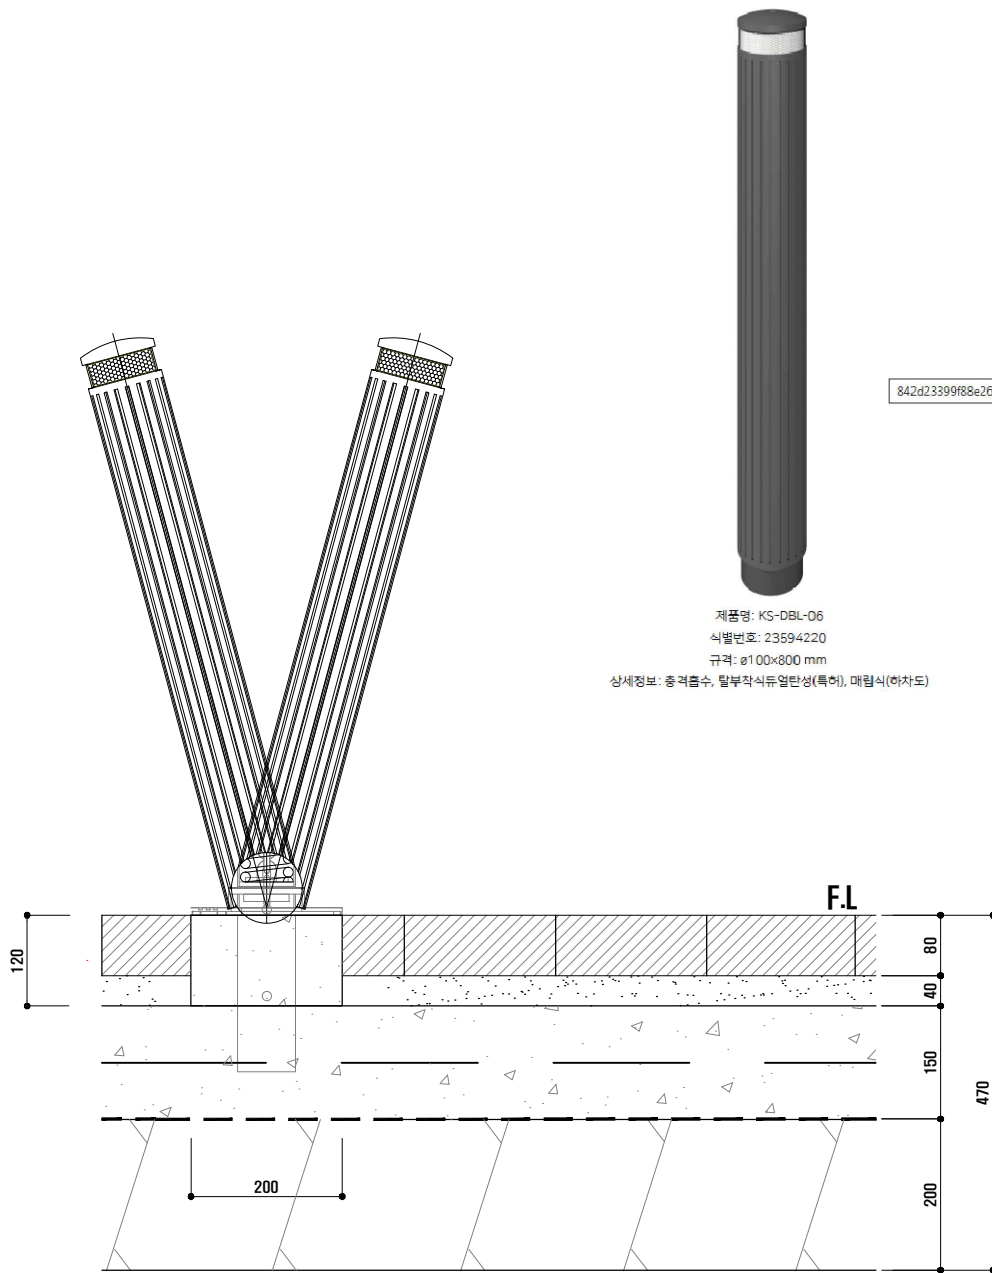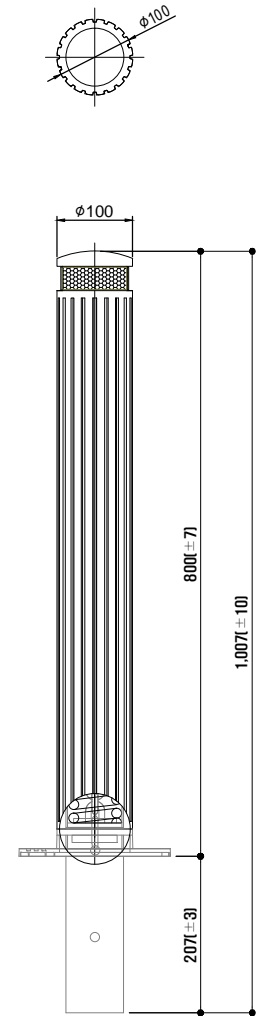

842d23399f8e26a9a9c47fb5

제품명: KS-DBL-06  
 식별번호: 23594220  
 규격: ø100x800 mm  
 상세정보: 충격흡수, 탈부착식유연탄성(특허), 매립식(하자도)

Ø100\*H800(±7) (mm)

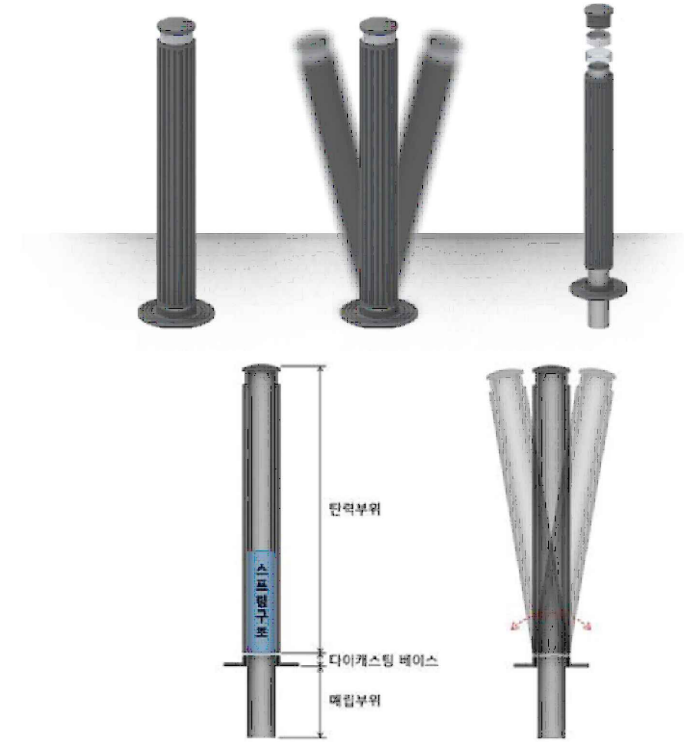

1 볼라드 상세도  
 축척 = 1/5(A3:1/10)

발주처

KSPD 국민체육진흥공단

용역명

올림픽공원 조경시설  
 환경개선 실시설계용역

설계사

(주)정디자인환경연구소  
 JUNGDESIGN  
 서울시 서초구 동광로 19길 51, 1101호  
 Tel. 6338 - 3113 / Fax. 6348-3114

NOTE

설계 변경  
 DESCRIPTION OF REVISION

△			
△			
△			
△			
△			
△			

작성 Drawn	검토 Checked	검토 Reviewed	승인 Approved
-------------	---------------	----------------	----------------

축척 SCALE

1 : 5(A1)

일자 DATE

2023. 10


도면번호 DRAWING NO.

L-502


도면명 DRAWING TITLE

볼라드상세도

# 수목보호틀 상세도

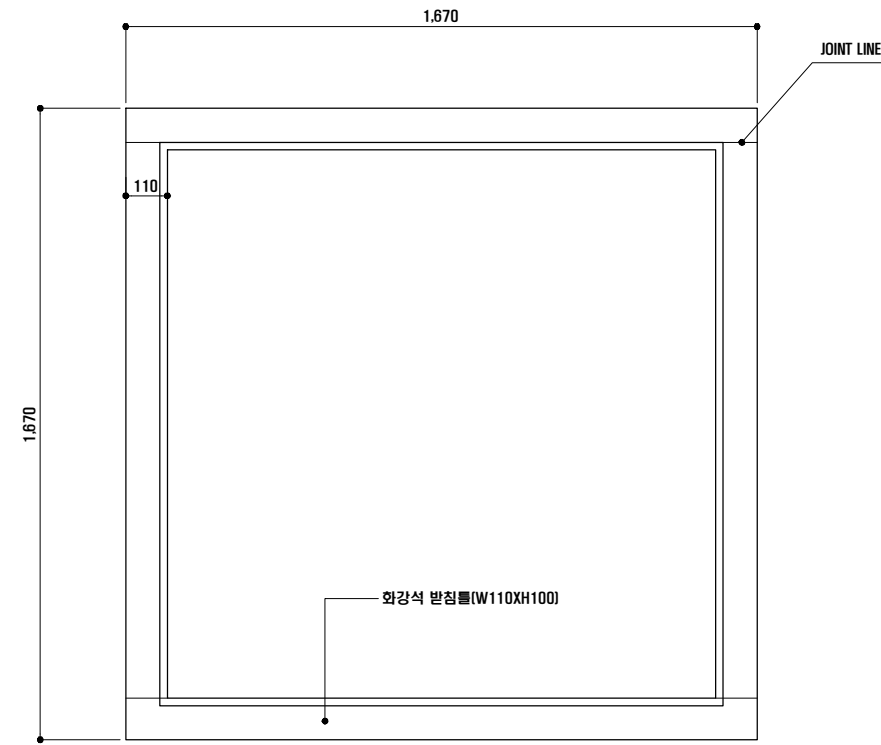

1 보호틀 평면도  
축척 = 1/10(A3:1/20)

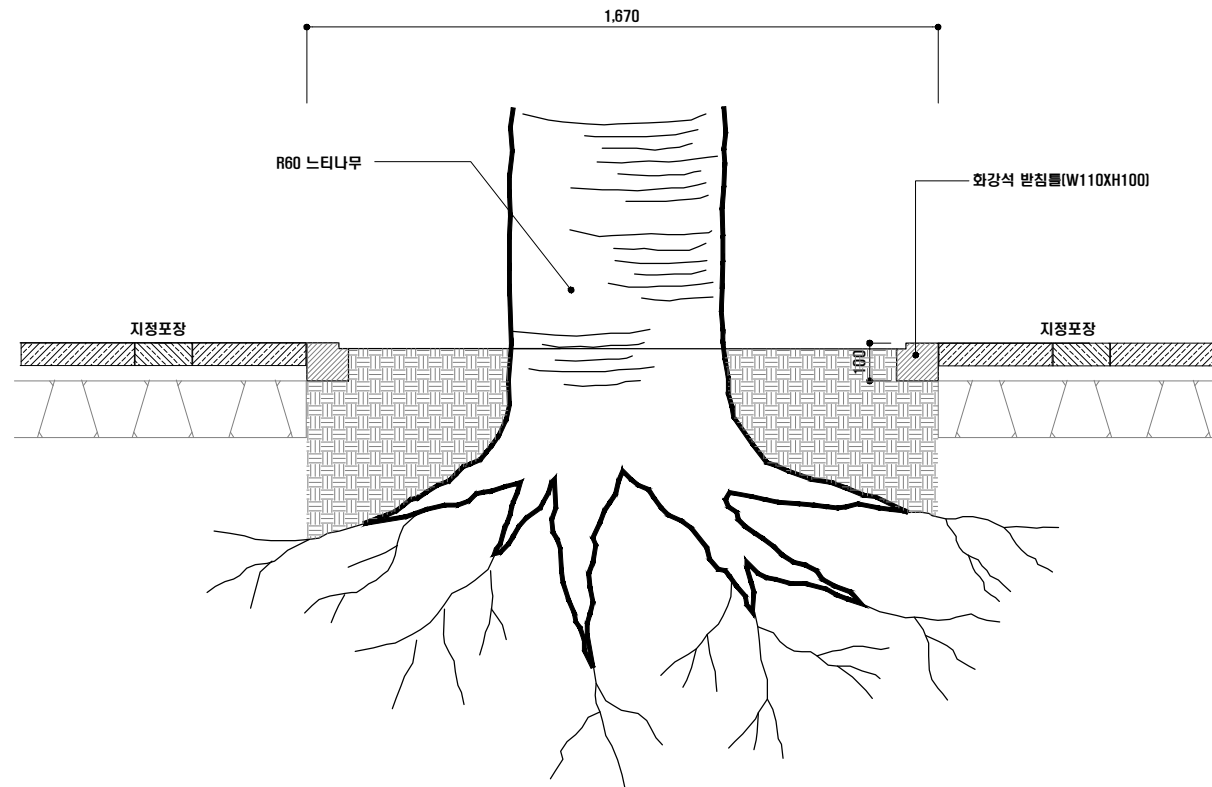

2 보호틀 단면도  
축척 = 1/10(A3:1/20)

발주처

KSPD 국민체육진흥공단

용역명

올림픽공원 조경시설  
환경개선 실시설계용역

설계사

**D** (주)정디자인환경연구소  
JUNGDESIGN  
서울시 서초구 동광로 19길 51, 1101호  
Tel. 6338 - 3113 / Fax. 6348-3114

NOTE

설계 변경  
DESCRIPTION OF REVISION

△		
△		
△		
△		
△		
△		

작성 Drawn    검토 Checked    검토 Reviewed    승인 Approved

축척 SCALE

1/10

일자 DATE

2023. 10

도면번호 DRAWING NO.

L-503

도면명 DRAWING TITLE

수목보호틀상세도