


문화역서울 284

층별 평면도
층별 면적

1. 면적


세부 도면은 제공하지 않음

2층

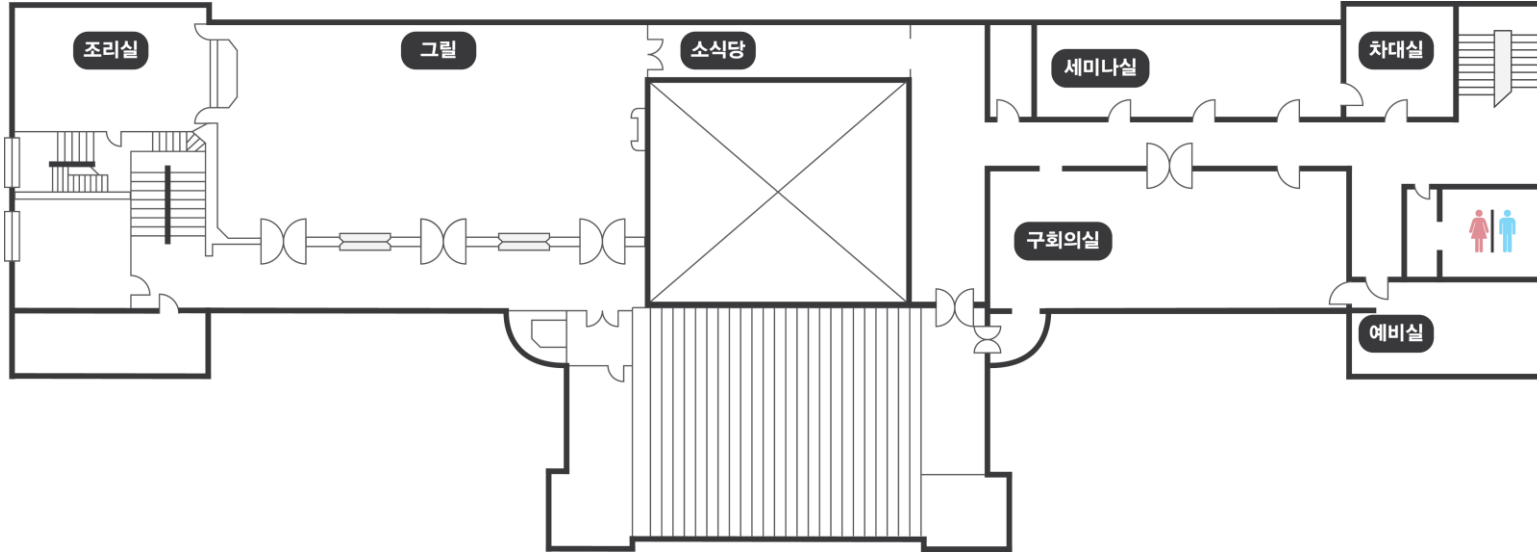

그릴(254㎡)
 구회의실(133㎡)
 예비실(47㎡)
 세미나실(74㎡)
 차대실(31㎡)

1층

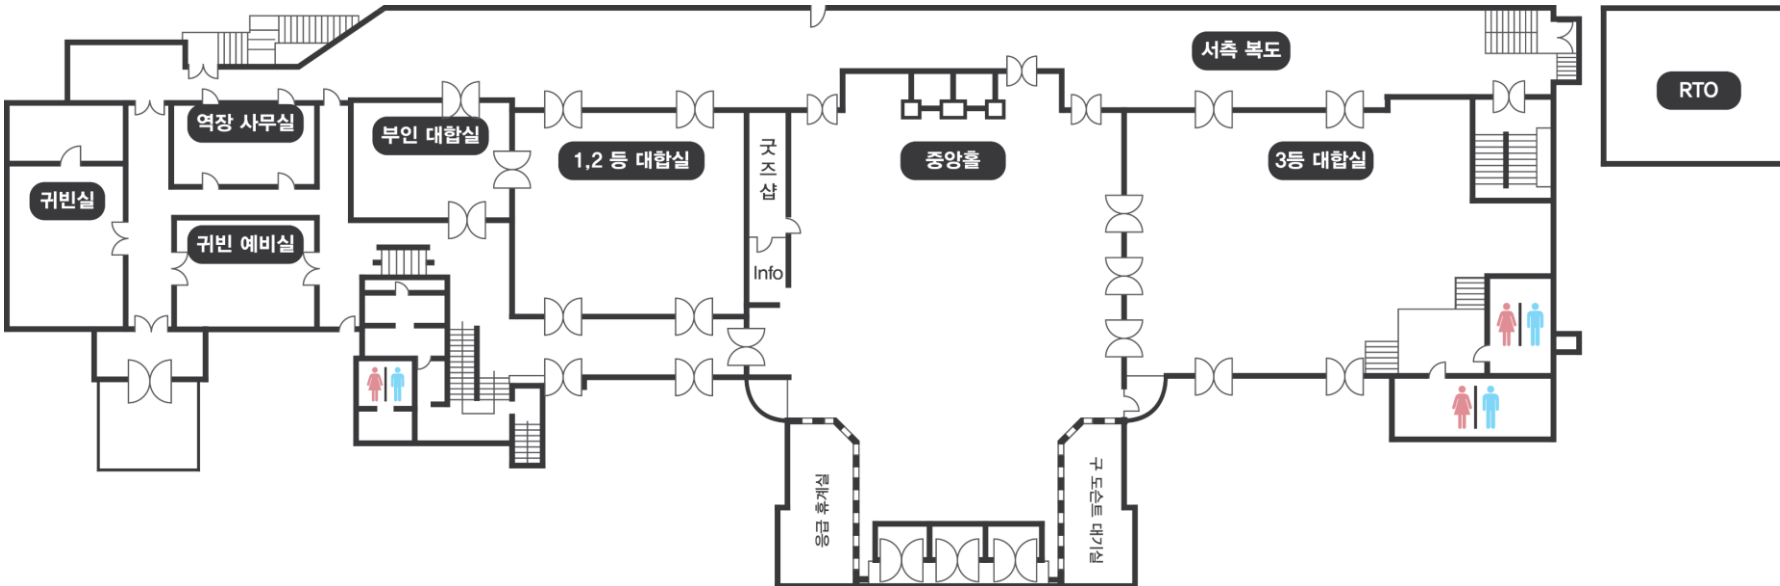

중양홀 (523.97㎡)
 1·2 등 대합실 (171.73㎡)
 부인대합실(63.20㎡)
 역장사무실(44.89㎡)
 귀빈실(155.41㎡)
 귀빈예비실(62㎡)
 3 등대합실(366.49㎡)

2-1. 1층

문화역 서울 284 1층



2-1. 2층

문화역 서울 284 2층

