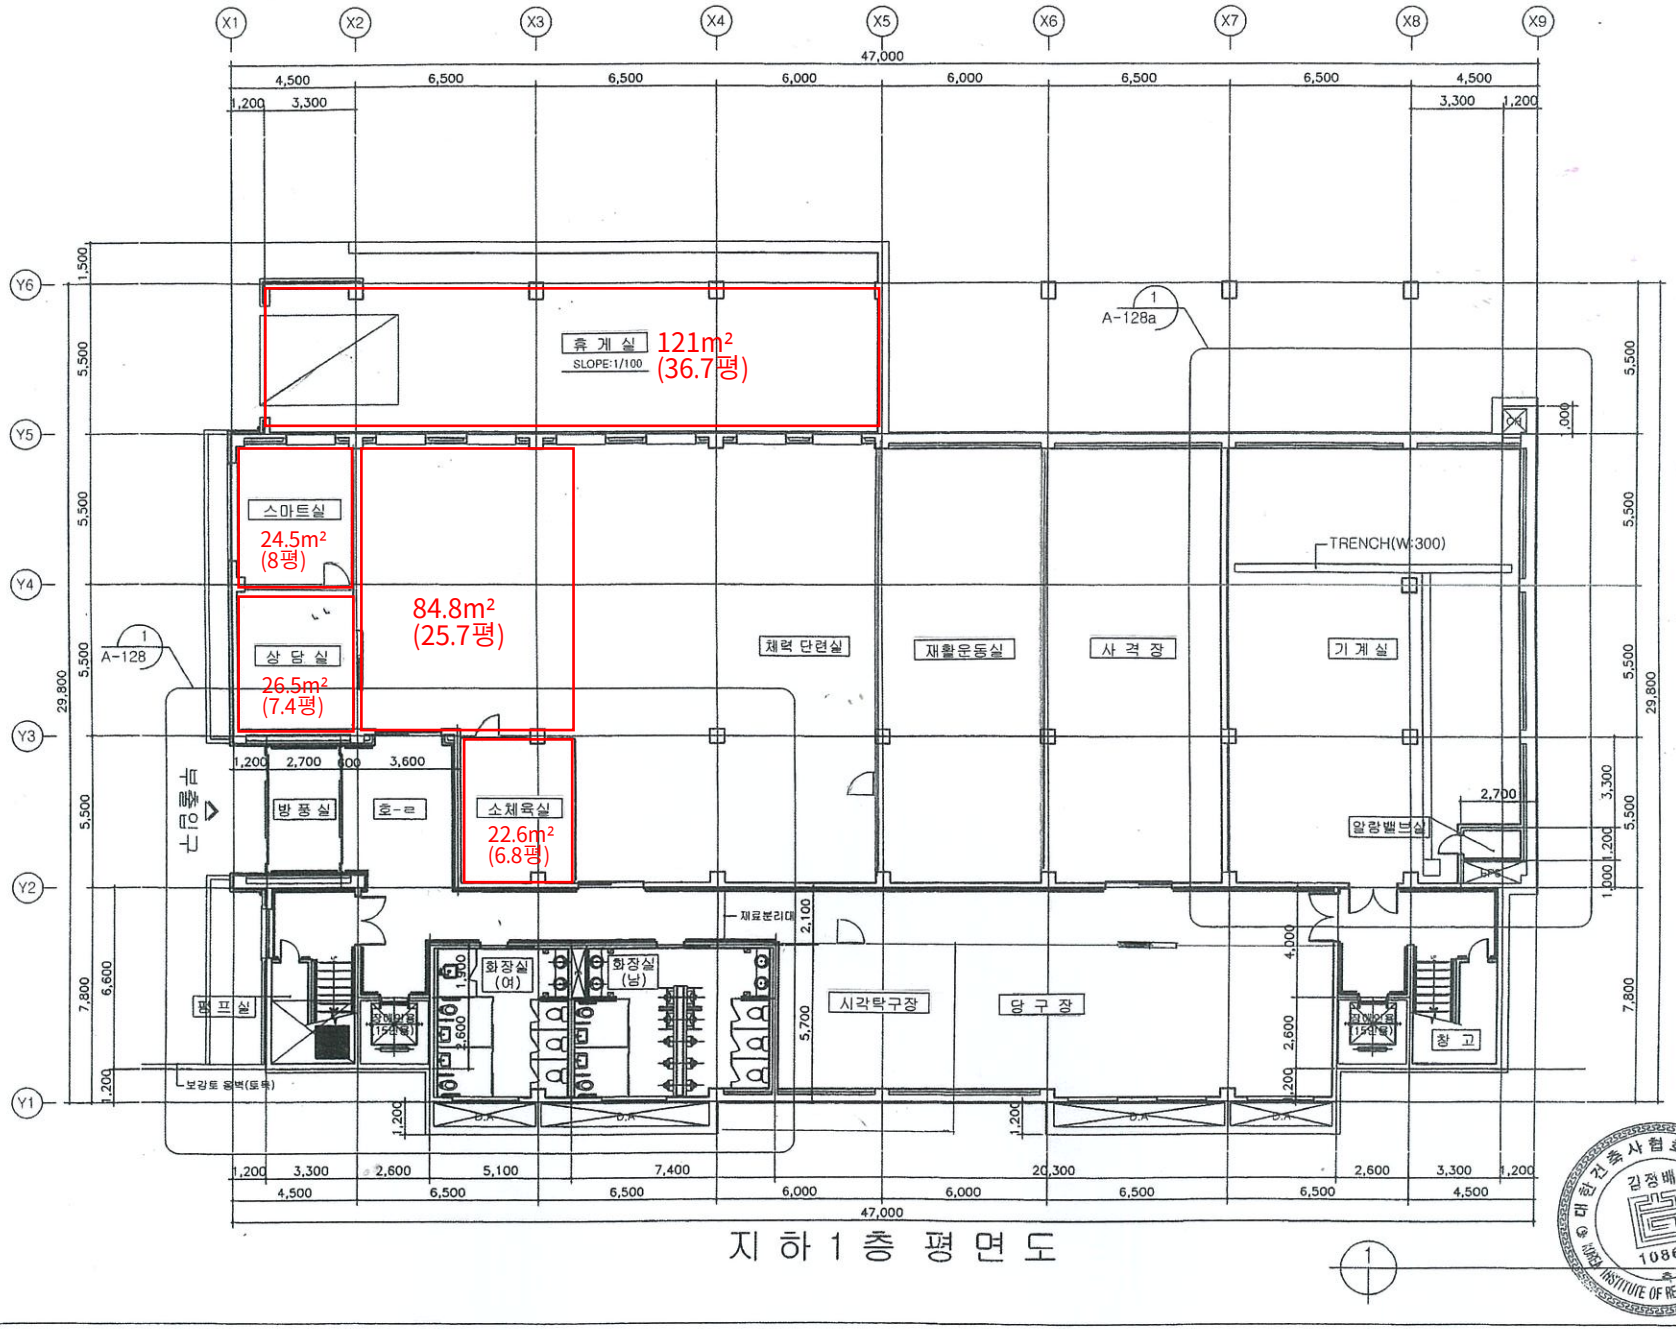

지 하 1 층 평 면 도

건축사사무소나누리
ARCHITECTS & ENGINEERING
TEL. (041) 575 - 9361~2
FAX. (041) 575 - 9363

공 사 명
PROJECT TITLE

장 애 인
실내 체육관 신축공사

NO.	DATE	REVISION	CHECK

계 획 DESIGNED BY	
제 도 DRAWING BY	
구 조 STRUCT BY	
설 비 MECHANICAL BY	
전 기 ELECTRICAL BY	
검 사 CHECKED BY	
검 사 CHECKED BY	
승 인 APPROVED BY	

도 면 명
NAME OF TITLE

지하1층 평면도

축 척 SCALE	A1	1/100
	A3	1/200
날 짜 DATE		2007.04
도면번호 DRAWING NO		A-117
일련번호 SHEET NO		

대한건축사협회정회원 김정배 10863 KOREA INSTITUTE OF REGISTERED ARCHITECTS