


1 문화창조원 횡단면도 (X08~X9열)
축척 1/200

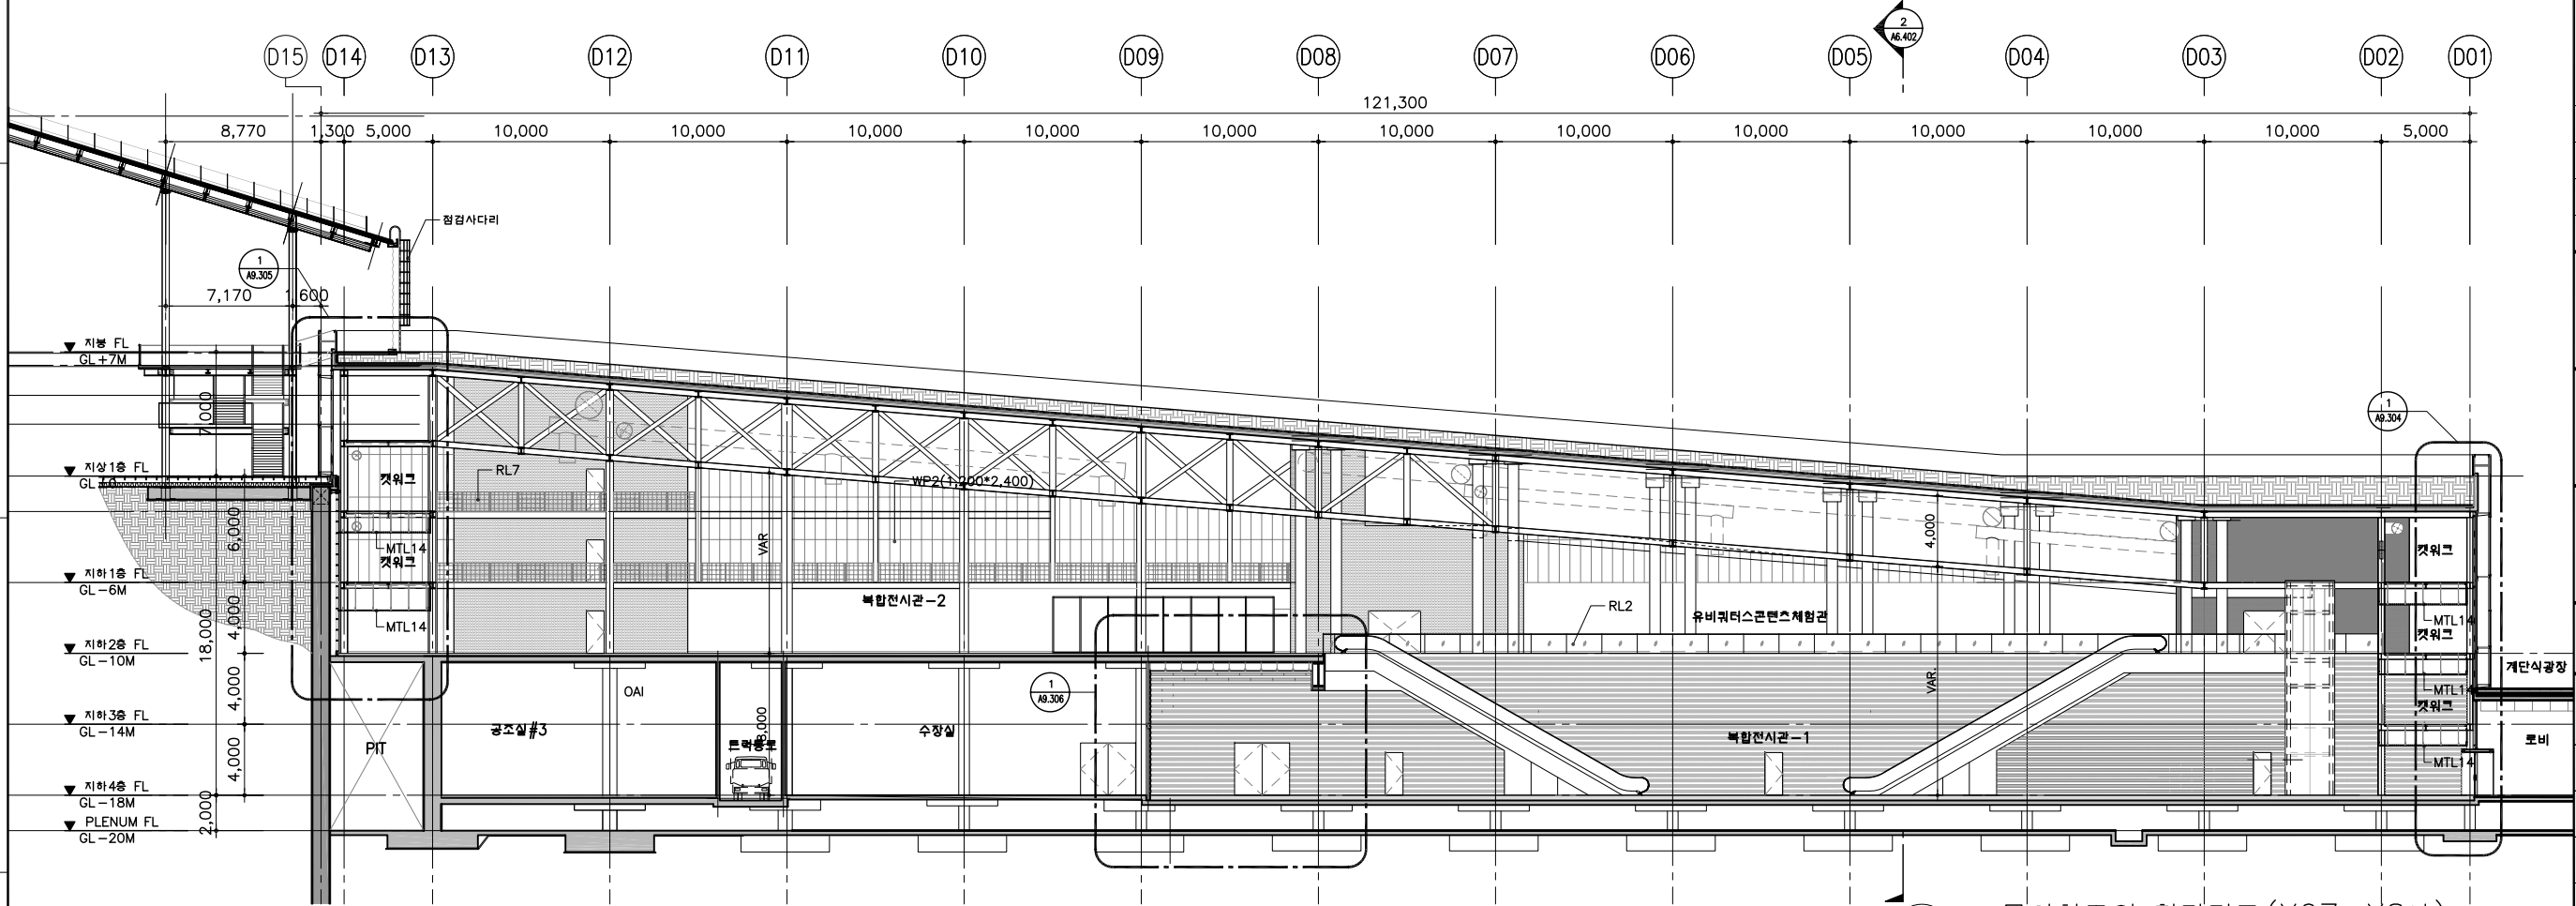

2 문화창조원 횡단면도 (X07~X8열)
축척 1/200

ASIAN CULTURE COMPLEX

* NOTES

1. GL±0=EL.+47.5M

KEY PLAN

2				
1				
0				
REV.	DATE	DESCRIPTION	BY	APP

KYU SUNG WOO

ARCHITECTS INC.

488 GREEN STREETCAMBRIDGE, MA, USA

TEL/617-547-0128, FAX/617-547-9675

SAMOO

Architects & Engineers

서울 송파구 잠실본동 175 애플타워

TEL/3400-3114, FAX/3400-3901

heerim

Architects & Planners

주/원팀합동건축사사무소

TEL/3410-9000, SEOUL, KOREA

회원건축, 서울 강남구 수서동 726-1 회원빌딩

PROJECT TITLE

국립아시아문화전당

건립공사

DRAWING TITLE

문화창조원

횡단면도

APPROVAL DATE	APPROVED
'14.10.	유규승 /한승률 /정영근
PROJECT NO.	CHECKED 1
06033	권정호 /김구현 /김선일
ENGINEER	CHECKED

SCALE A1: 1/200	DRAWN / DATE
A3: 1/400	'14.10.
DRAWING NO.	REV.
A6.301	1