



서울올림픽기념관 건축공사용 도면




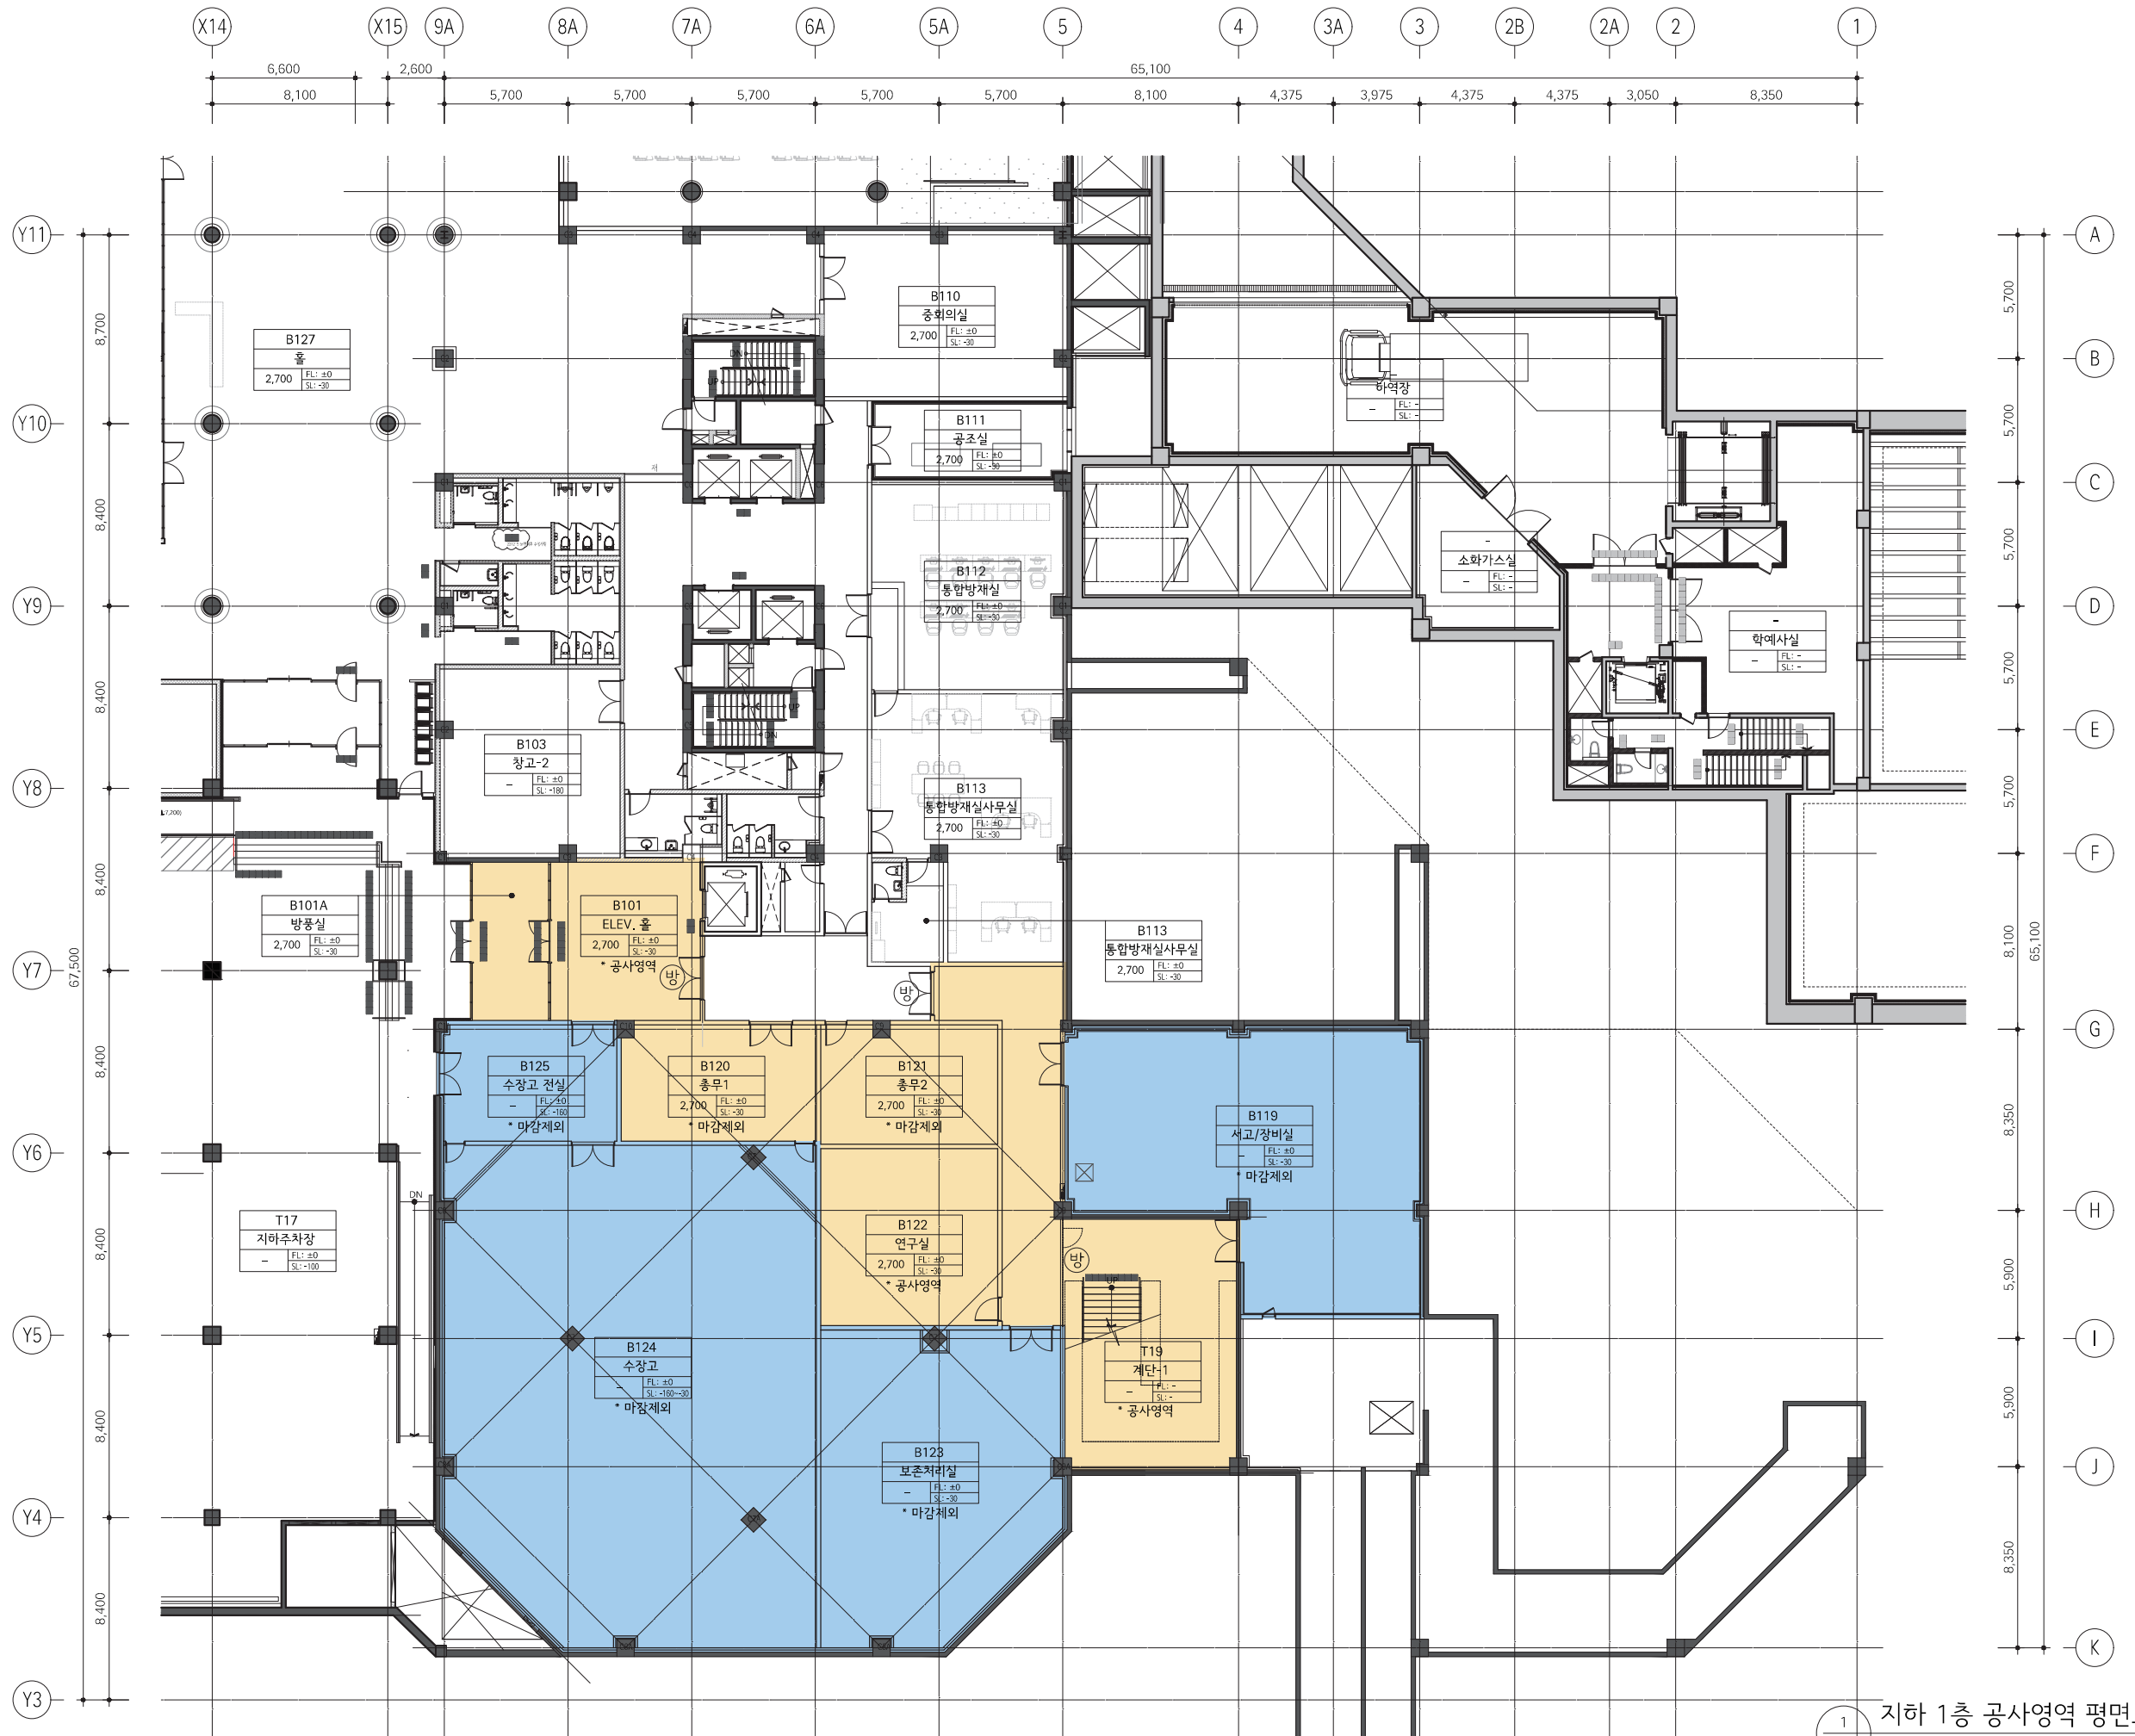

1 지하 1층 공사영역 평면도
Scale: 1/300(A3)

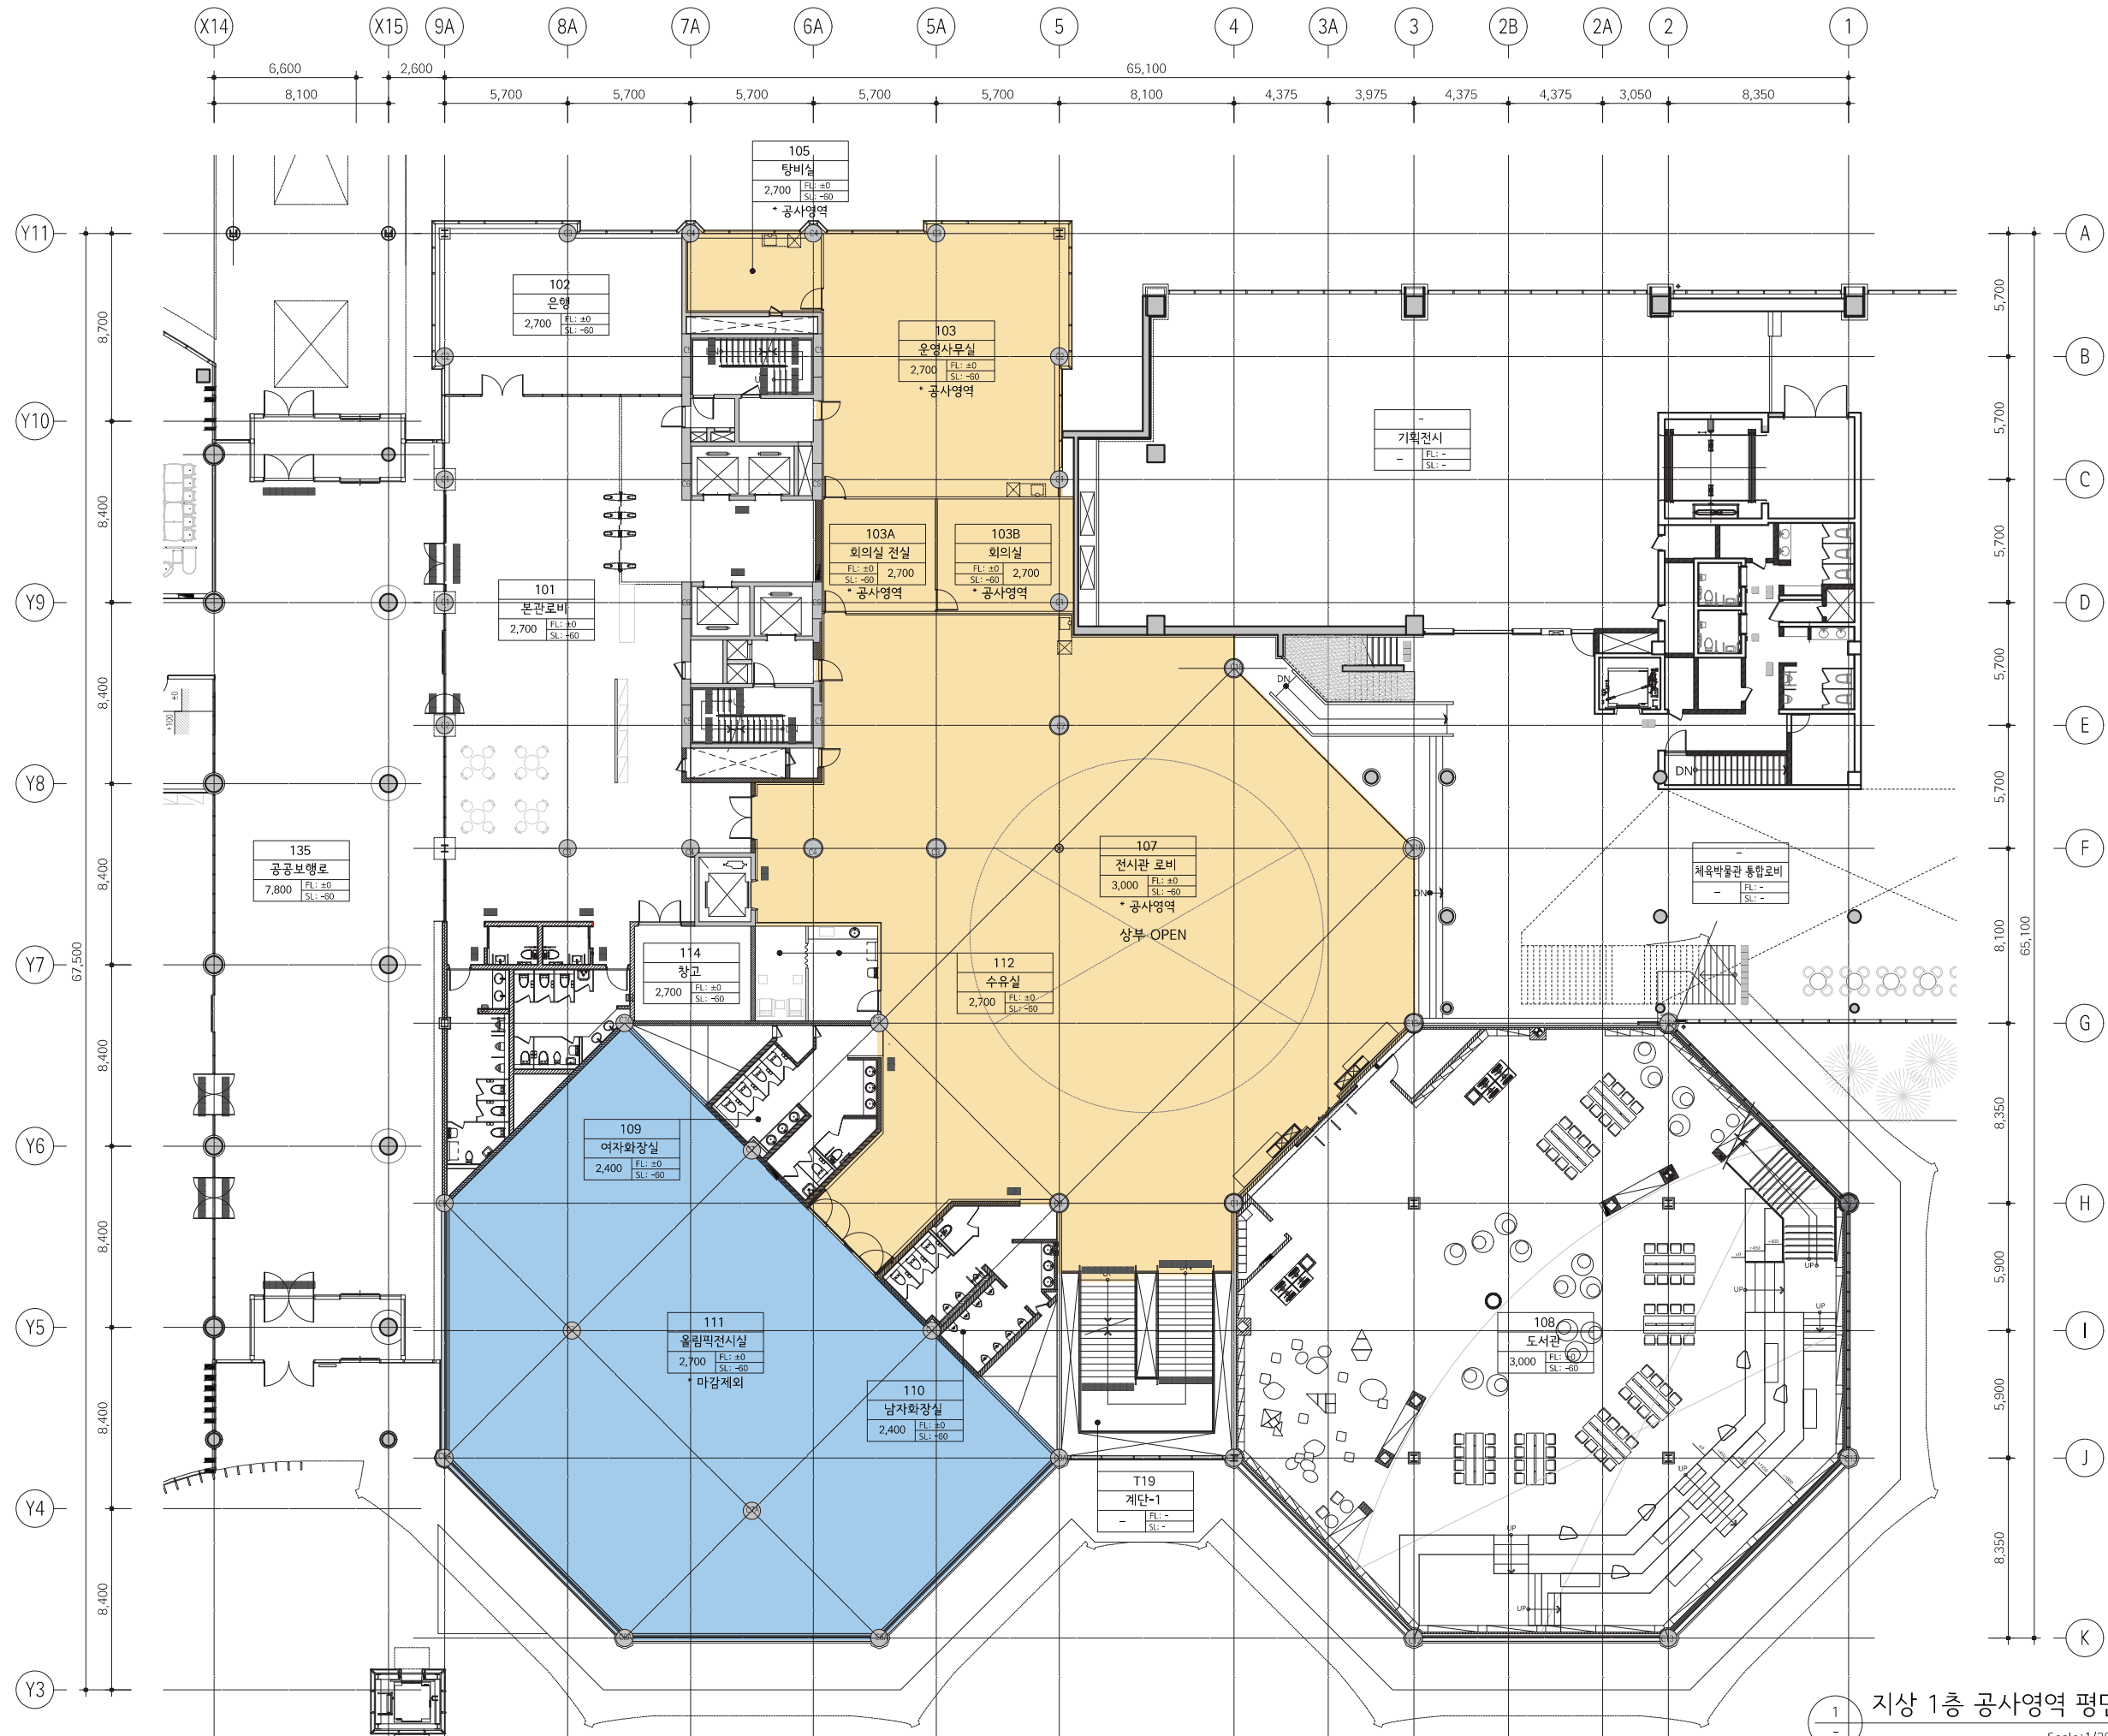

1 지상 1층 공사영역 평면도
Scale: 1/300(A3)

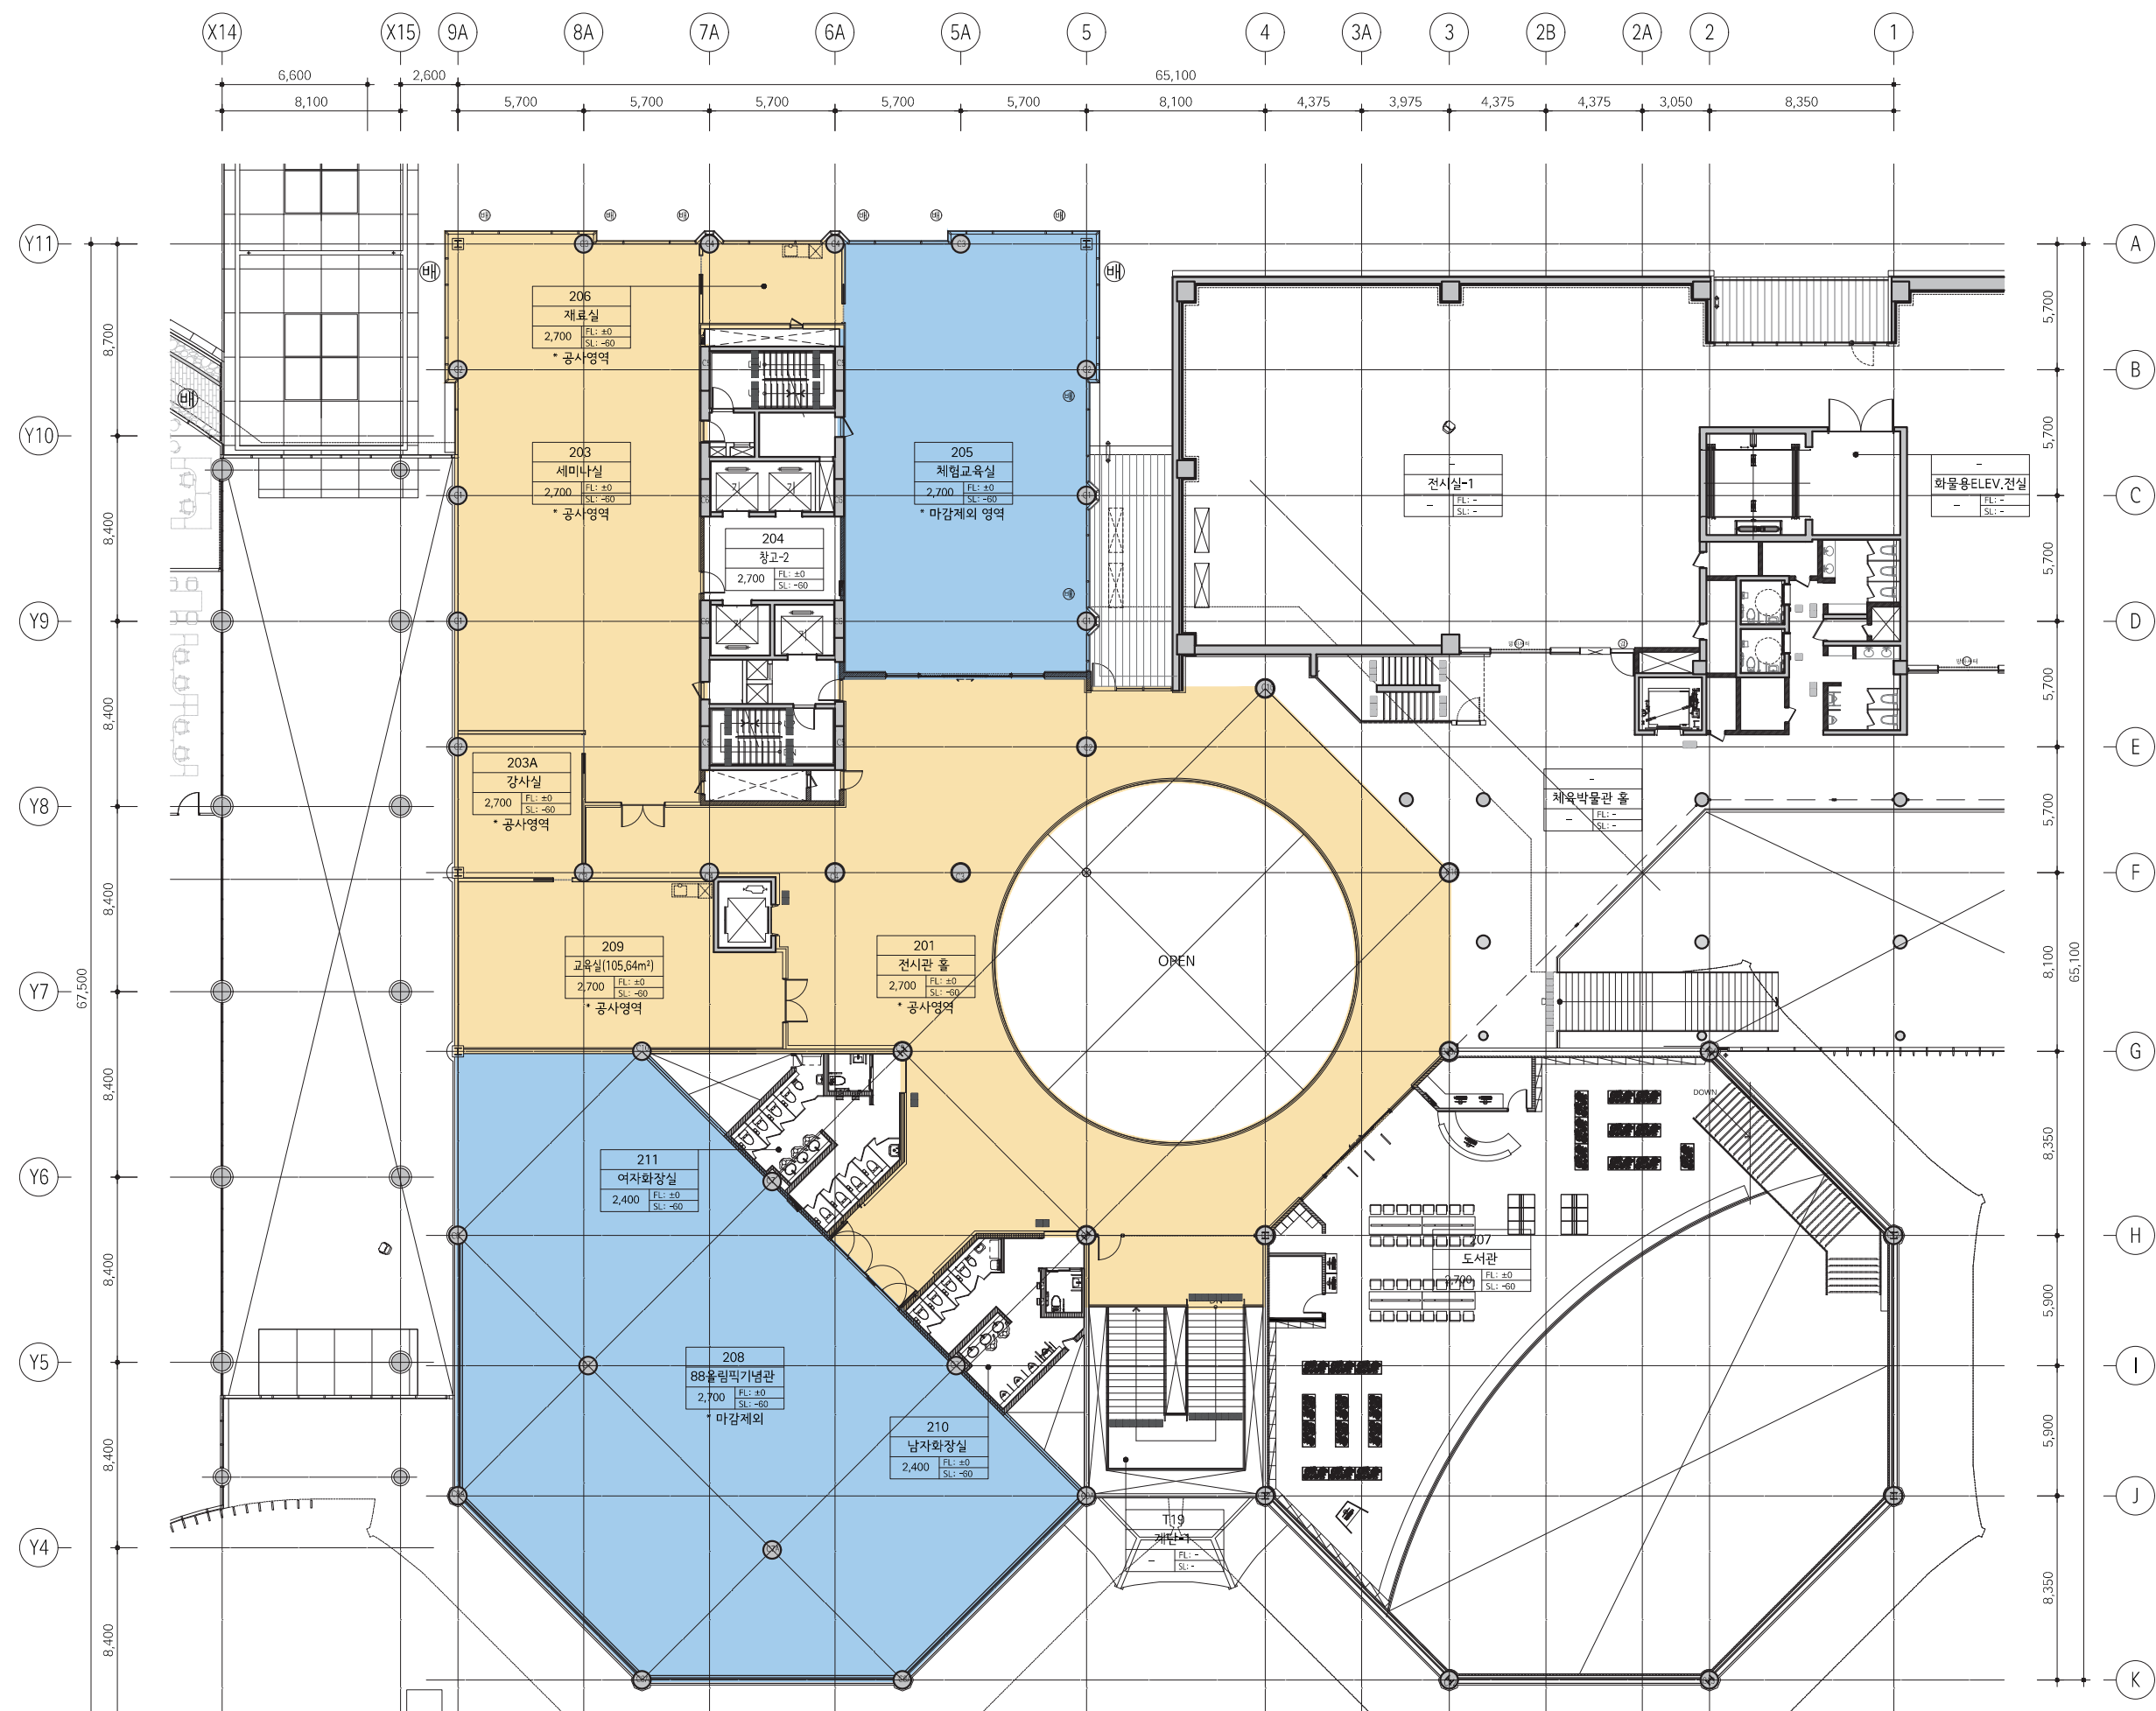

1 지상2층 공사영역 평면도
Scale: 1/300(A3)