



- 가벽
- 카펫
- 시트 제작 및 시공
- 빛 차단 구역

서울역사 복원 1층평면도
 SCALE = 1 / 250



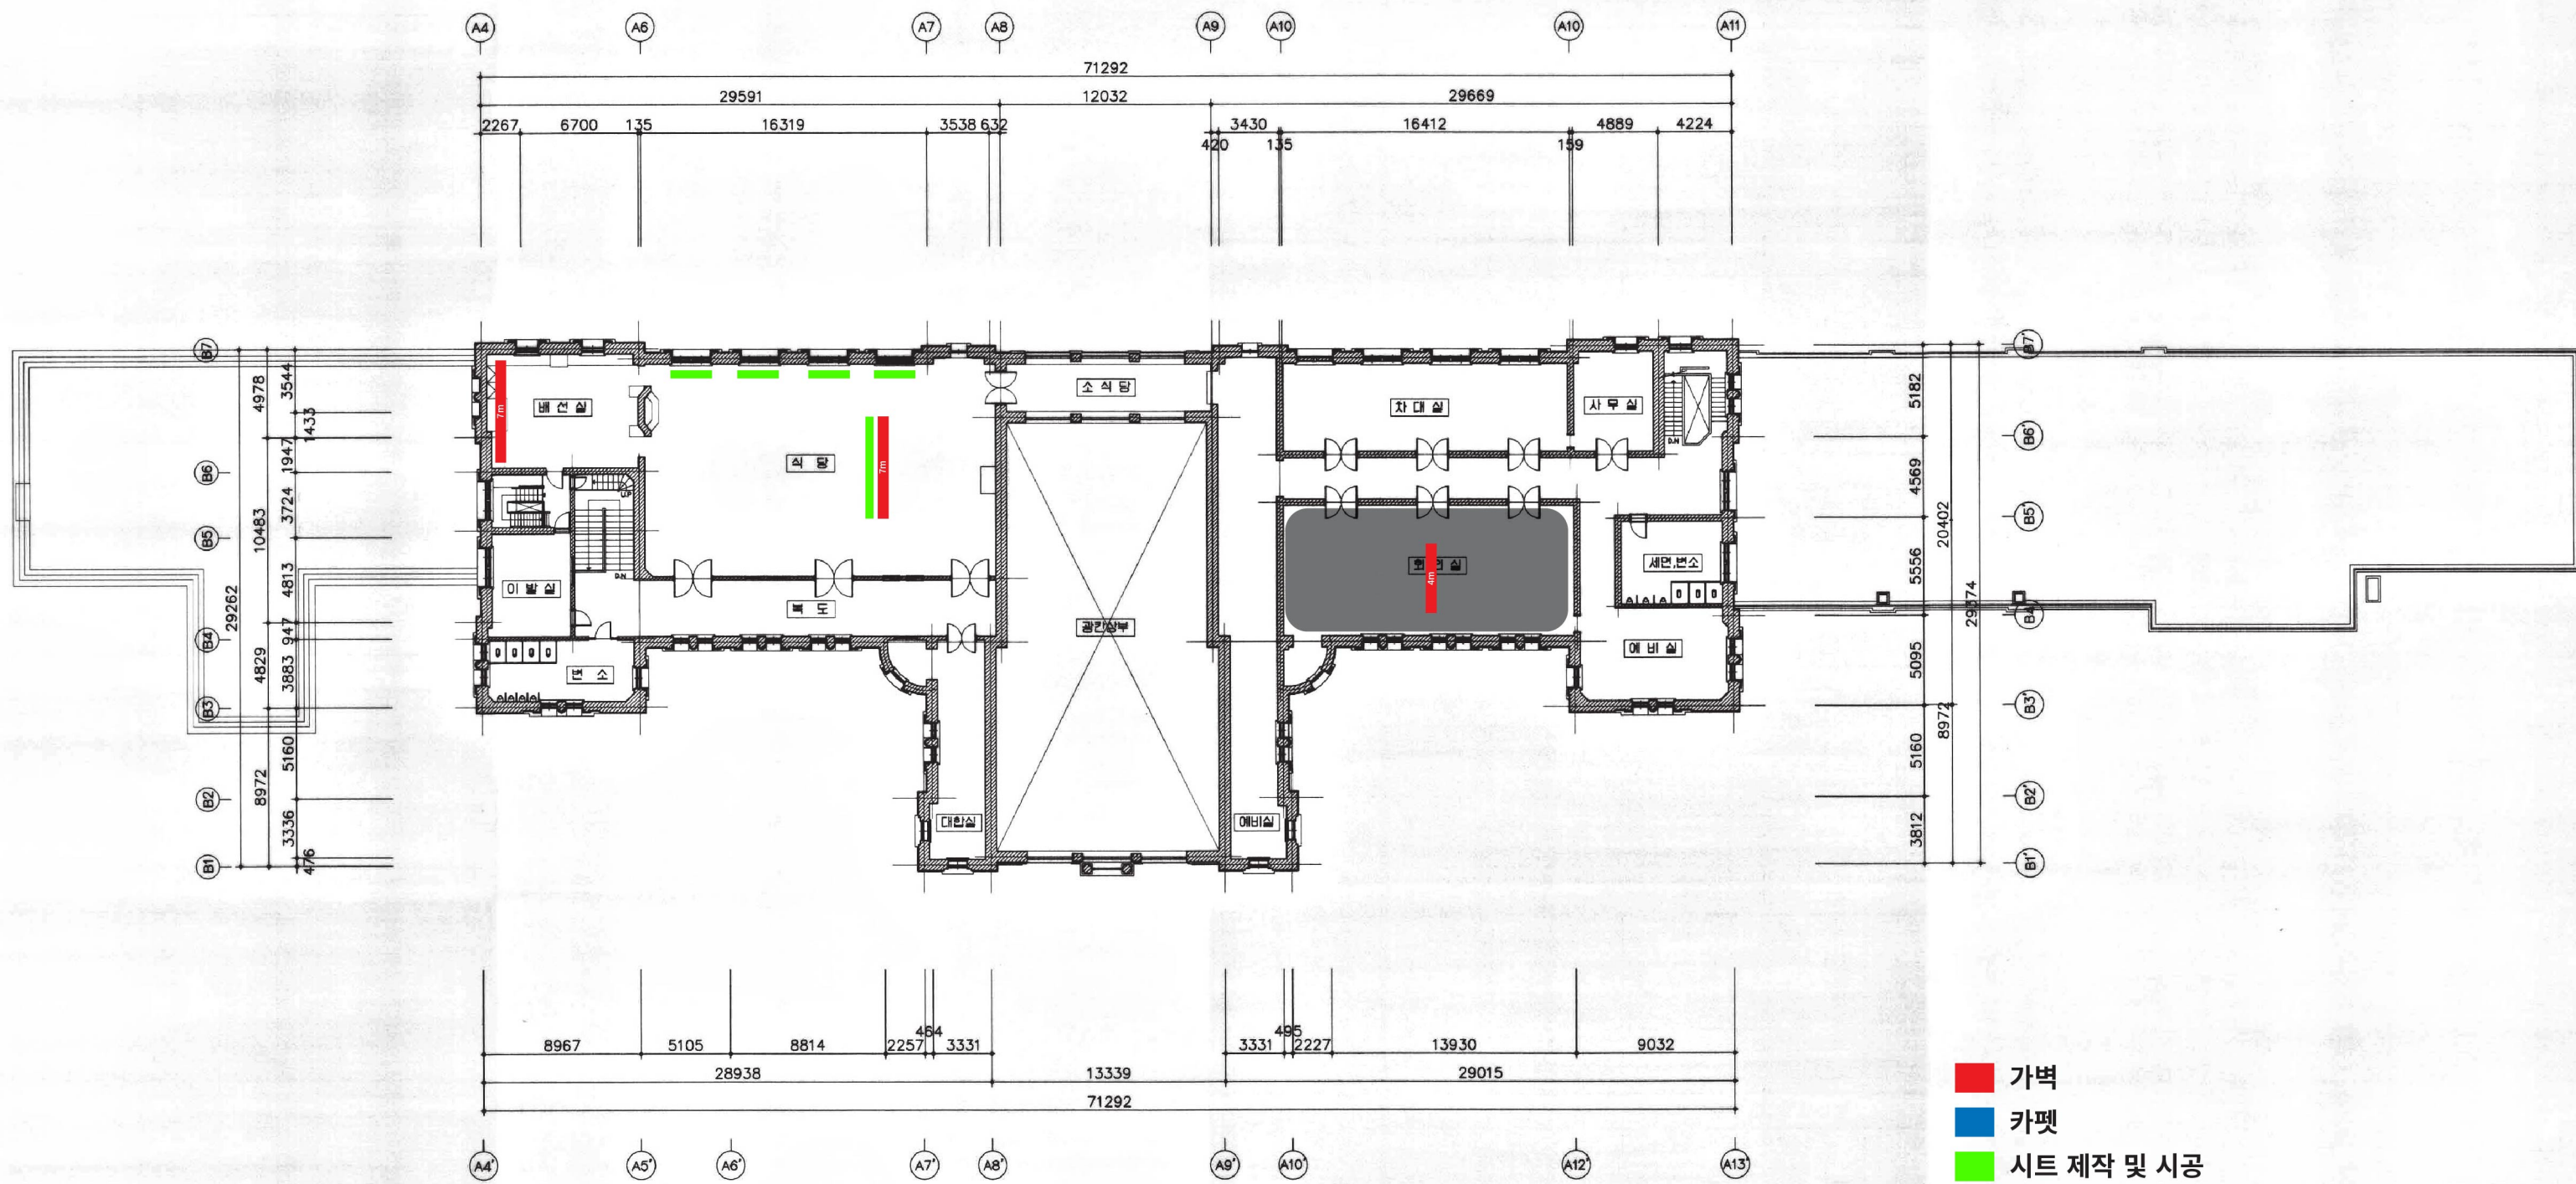

- 가벽
- 카펫
- 시트 제작 및 시공
- 빛 차단 구역

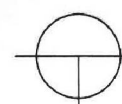

서울역사 복원 2층평면도

SCALE = 1 / 200

