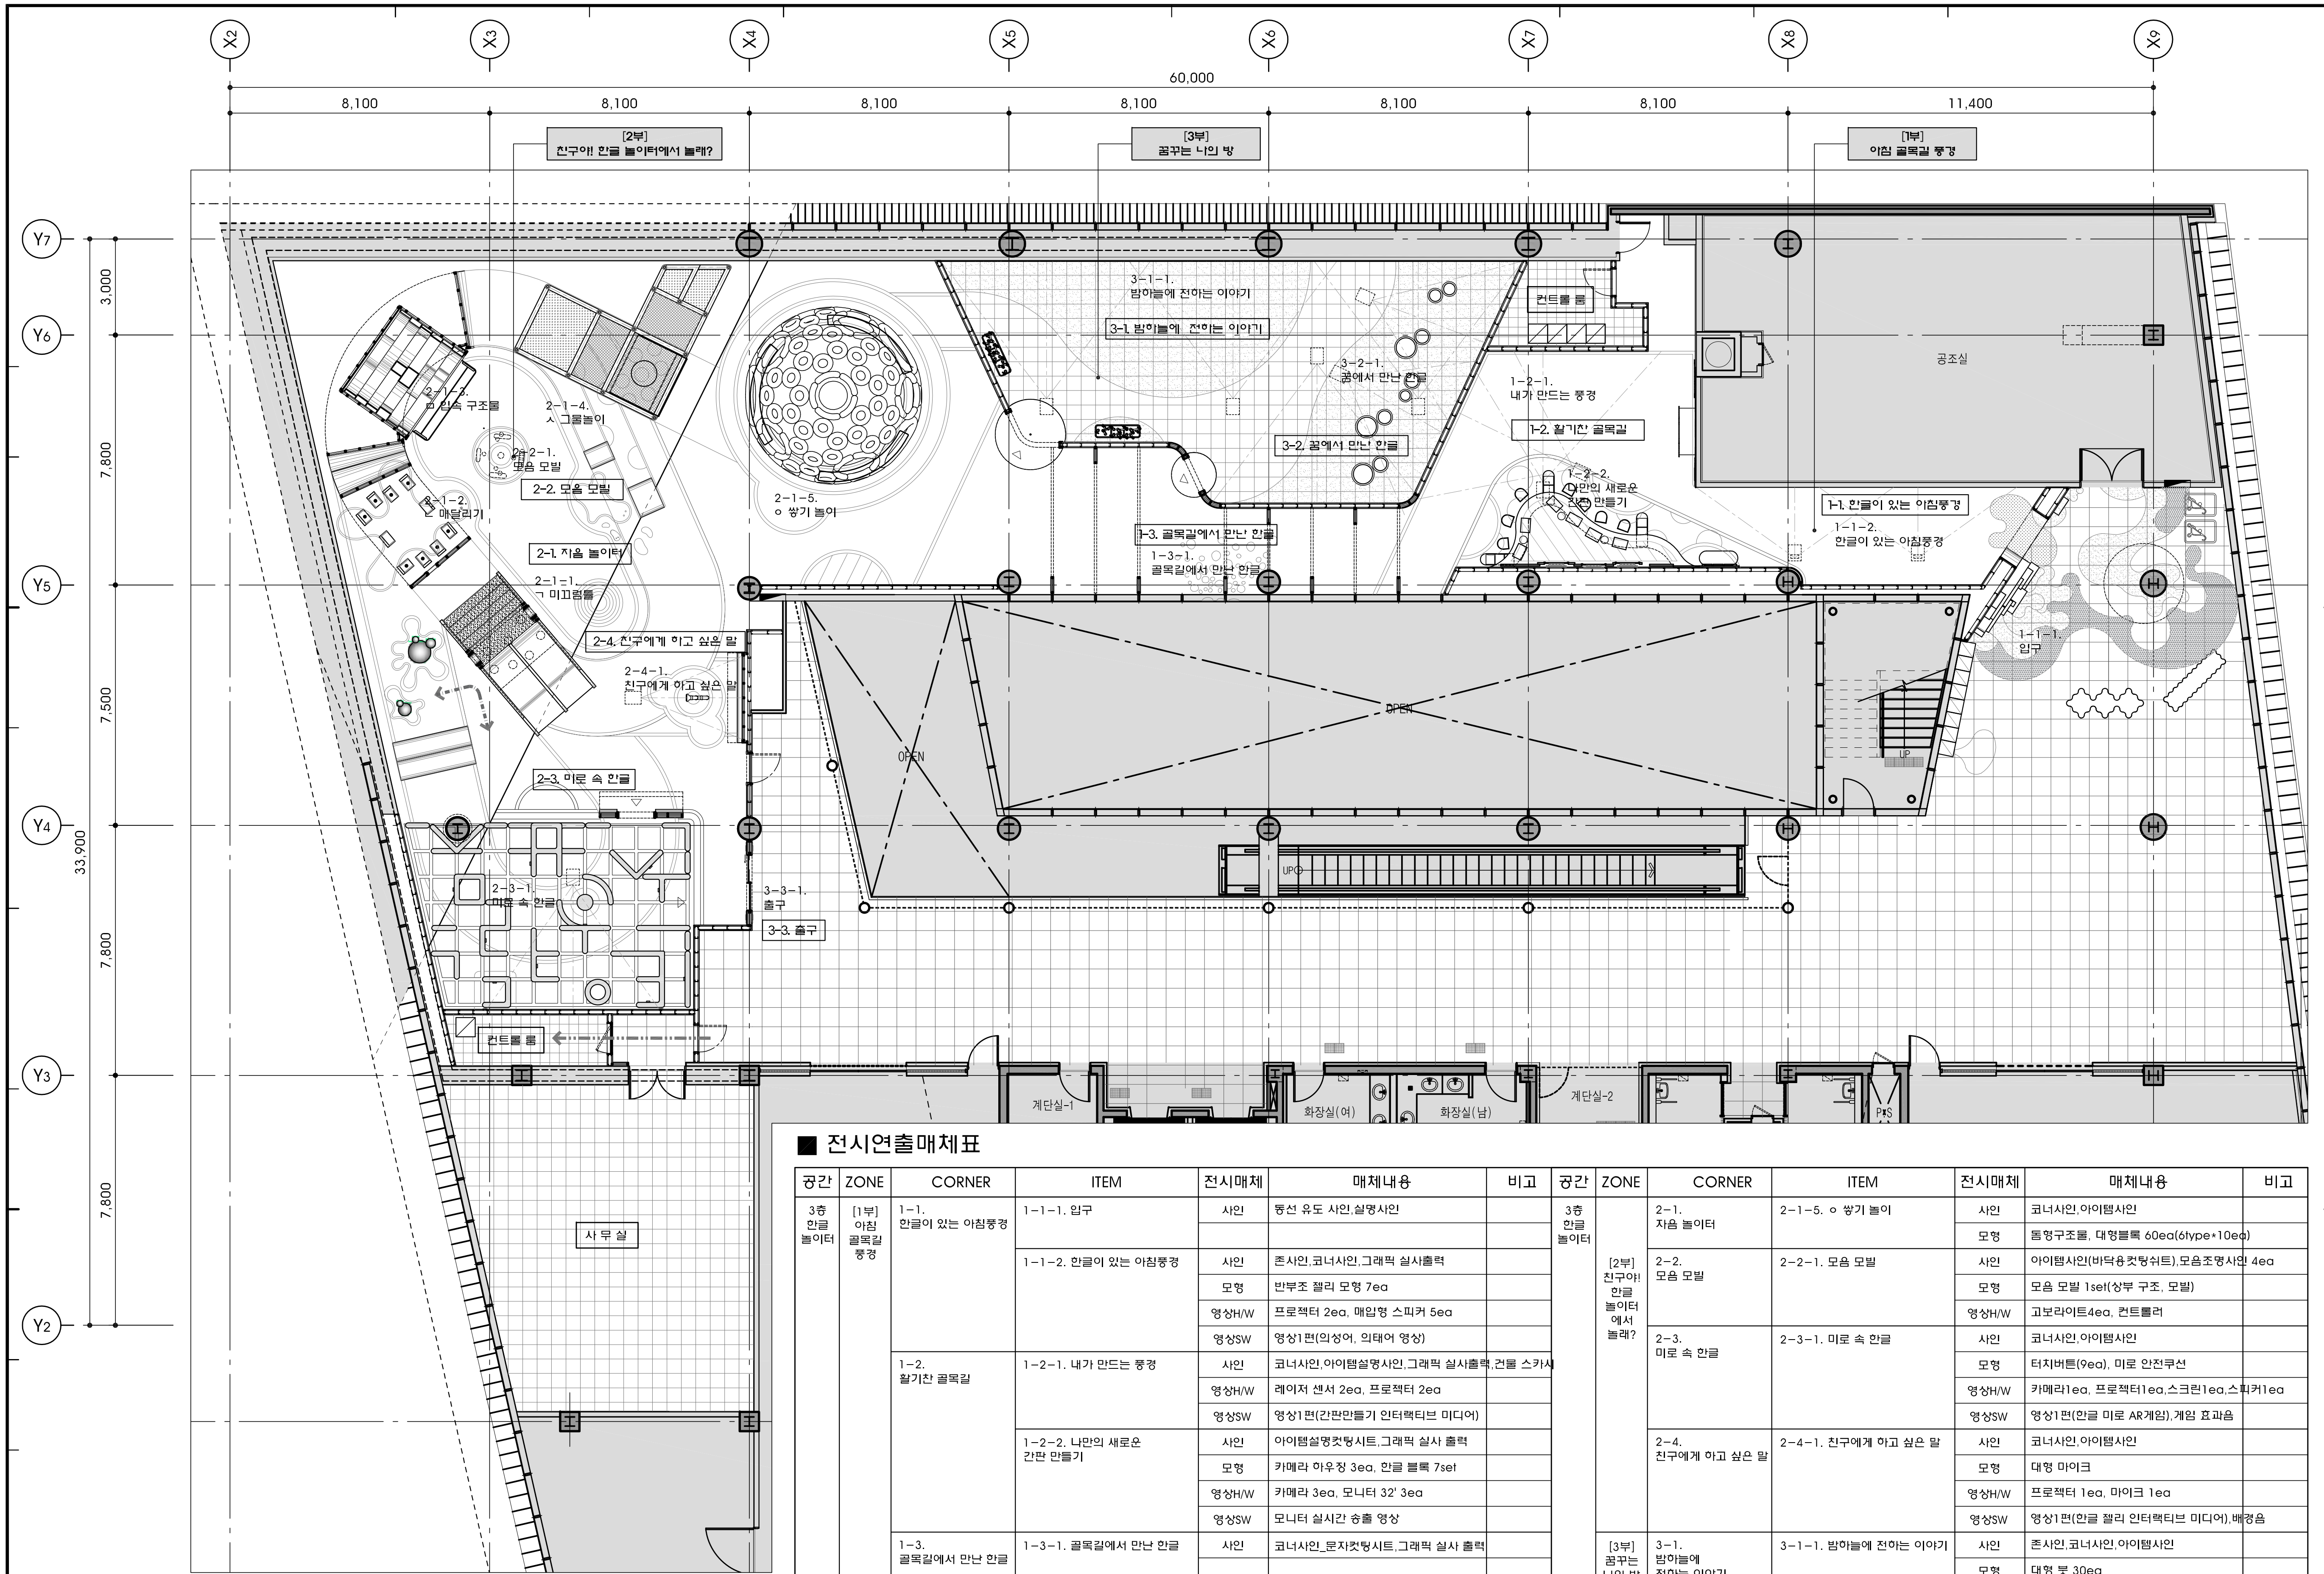

1 한글놀이터 연출 평면도

SCALE 1/200

■ 전시연출매체표

공간	ZONE	CORNER	ITEM	전시매체	매체내용	비고
3층 한글 놀이터	[1부] 아침 골목길 풍경	1-1. 한글이 있는 아침풍경	1-1-1. 입구	사인	동선 유도 사인,설명사인	
			1-1-2. 한글이 있는 아침풍경	사인	존사인,코너사인,그래픽 실사출력	
				모형	반부조 젤리 모형 7ea	
				영상H/W	프로젝터 2ea, 매입형 스피커 5ea	
				영상SW	영상1편(의성어, 의태어 영상)	
		1-2. 활기찬 골목길	1-2-1. 내가 만드는 풍경	사인	코너사인,아이템설명사인,그래픽 실사출력,건물 스카시	
				영상H/W	레이저 센서 2ea, 프로젝터 2ea	
				영상SW	영상1편(간판만들기 인터랙티브 미디어)	
			1-2-2. 나만의 새로운 간판 만들기	사인	아이템설명컷팅시트,그래픽 실사 출력	
				모형	카메라 하우징 3ea, 한글 블록 7set	
				영상H/W	카메라 3ea, 모니터 32' 3ea	
				영상SW	모니터 실시간 송출 영상	
		1-3. 골목길에서 만난 한글	1-3-1. 골목길에서 만난 한글	사인	코너사인_문자컷팅시트,그래픽 실사 출력	
	[2부] 친구야! 한글 놀이터에서 놀래?	2-1. 자음 놀이터	2-1-1. ㄱ 미끄럼틀	사인	존사인,코너사인,아이템사인	
				모형	LED 조명 13ea,원형징검다리 2ea	
			2-1-2.ㄴ 매달리기	사인	코너사인,아이템사인	
				모형	징검다리 고정봉, ㄴ가족글자 받침판 10ea	
			2-1-3.ㅁ 입속 구조물	사인	코너사인,아이템사인	
				모형	입 속 구조 레이어 6ea, 상부 조명 6ea	
			2-1-4. ㅅ 그물놀이	사인	코너사인,아이템사인	
				모형	그물네트(네트패턴연출), 바닥안전매트	

공간	ZONE	CORNER	ITEM	전시매체	매체내용	비고
3층 한글 놀이터	[2부] 친구야! 한글 놀이터에서 놀래?	2-1. 자음 놀이터	2-1-5. ㅇ 쌓기 놀이	사인	코너사인,아이템사인	
				모형	돔형구조물, 대형블록 60ea(6type*10ea)	
		2-2. 모음 모빌	2-2-1. 모음 모빌	사인	아이템사인(바닥용컷팅쉬트),모음조명사인 4ea	
				모형	모음 모빌 1set(상부 구조, 모빌)	
				영상H/W	고보라이트4ea, 컨트롤러	
		2-3. 미로 속 한글	2-3-1. 미로 속 한글	사인	코너사인,아이템사인	
				모형	터치버튼(9ea), 미로 안전쿠션	
				영상H/W	카메라1ea, 프로젝터1ea,스크린1ea,스피커1ea	
				영상SW	영상1편(한글 미로 AR게임),게임 효과음	
		2-4. 친구에게 하고 싶은 말	2-4-1. 친구에게 하고 싶은 말	사인	코너사인,아이템사인	
				모형	대형 마이크	
				영상H/W	프로젝터 1ea, 마이크 1ea	
				영상SW	영상1편(한글 젤리 인터랙티브 미디어),배경음	
	[3부] 꿈꾸는 나의 방	3-1. 밤하늘에 전하는 이야기	3-1-1. 밤하늘에 전하는 이야기	사인	존사인,코너사인,아이템사인	
				모형	대형 붓 30ea	
				영상H/W	프로젝터 2ea, 레이저 센서 1ea	
				영상SW	영상1편(한글 글꼴 인터랙티브 미디어),필기 효과음	
		3-2. 꿈에서 만난 한글	3-2-1. 꿈에서 만난 한글	사인	코너사인,아이템사인	
				모형	징검다리 바닥 버튼 5ea	
				영상H/W	프로젝터 6ea,레이저 센서,바닥센서,스피커	
				영상SW	영상1편(인터랙티브 미디어),터치 효과음, 배경음	
		3-3. 출구	3-3-1. 출구	사인	출구 안내사인, 그래픽 실사출력	

공 사 명(PROJECT TITLE)

한글놀이터 실감형 콘텐츠 제작 및 체험관 조성

실시설계

REVISION

NO.	AMENDMENT	DATE
△		
△		
△		
△		
△		
△		
△		
△		
△		
△		
△		
△		

NOTE

승 인 (APPROVED BY) 차 중 호

검 토 (CHECKED BY) 김 규 학

디 자 인 (DESIGN BY) 김규학,서나현

제 도 (DRAWING BY) 김규학,서나현

도 면 명 (DRAWING TITLE) 한글놀이터 연출 평면도

축 척 (SCALE) A3 1/200

날 짜 (DATE) 2020.12.

도면번호 (DRAWING NO.) EX-110

일련번호 (SHEET NO.)

파일명 (FILE NAME)

SIGONGtech

463-400 경기도 성남시 분당구 판교역로 225-20 시공빌딩
TST BLDG. 225-20 PANGYOYEOK-RO, BUNDANG-GU SEONGNAM-SI, GYEONGGI-DO, KOREA 463-400
TEL 02 3438 0112 FAX 02 3438 0088 www.tst.co.kr